




This document must not be copied, changed or used by third party without ABO WIND written permission

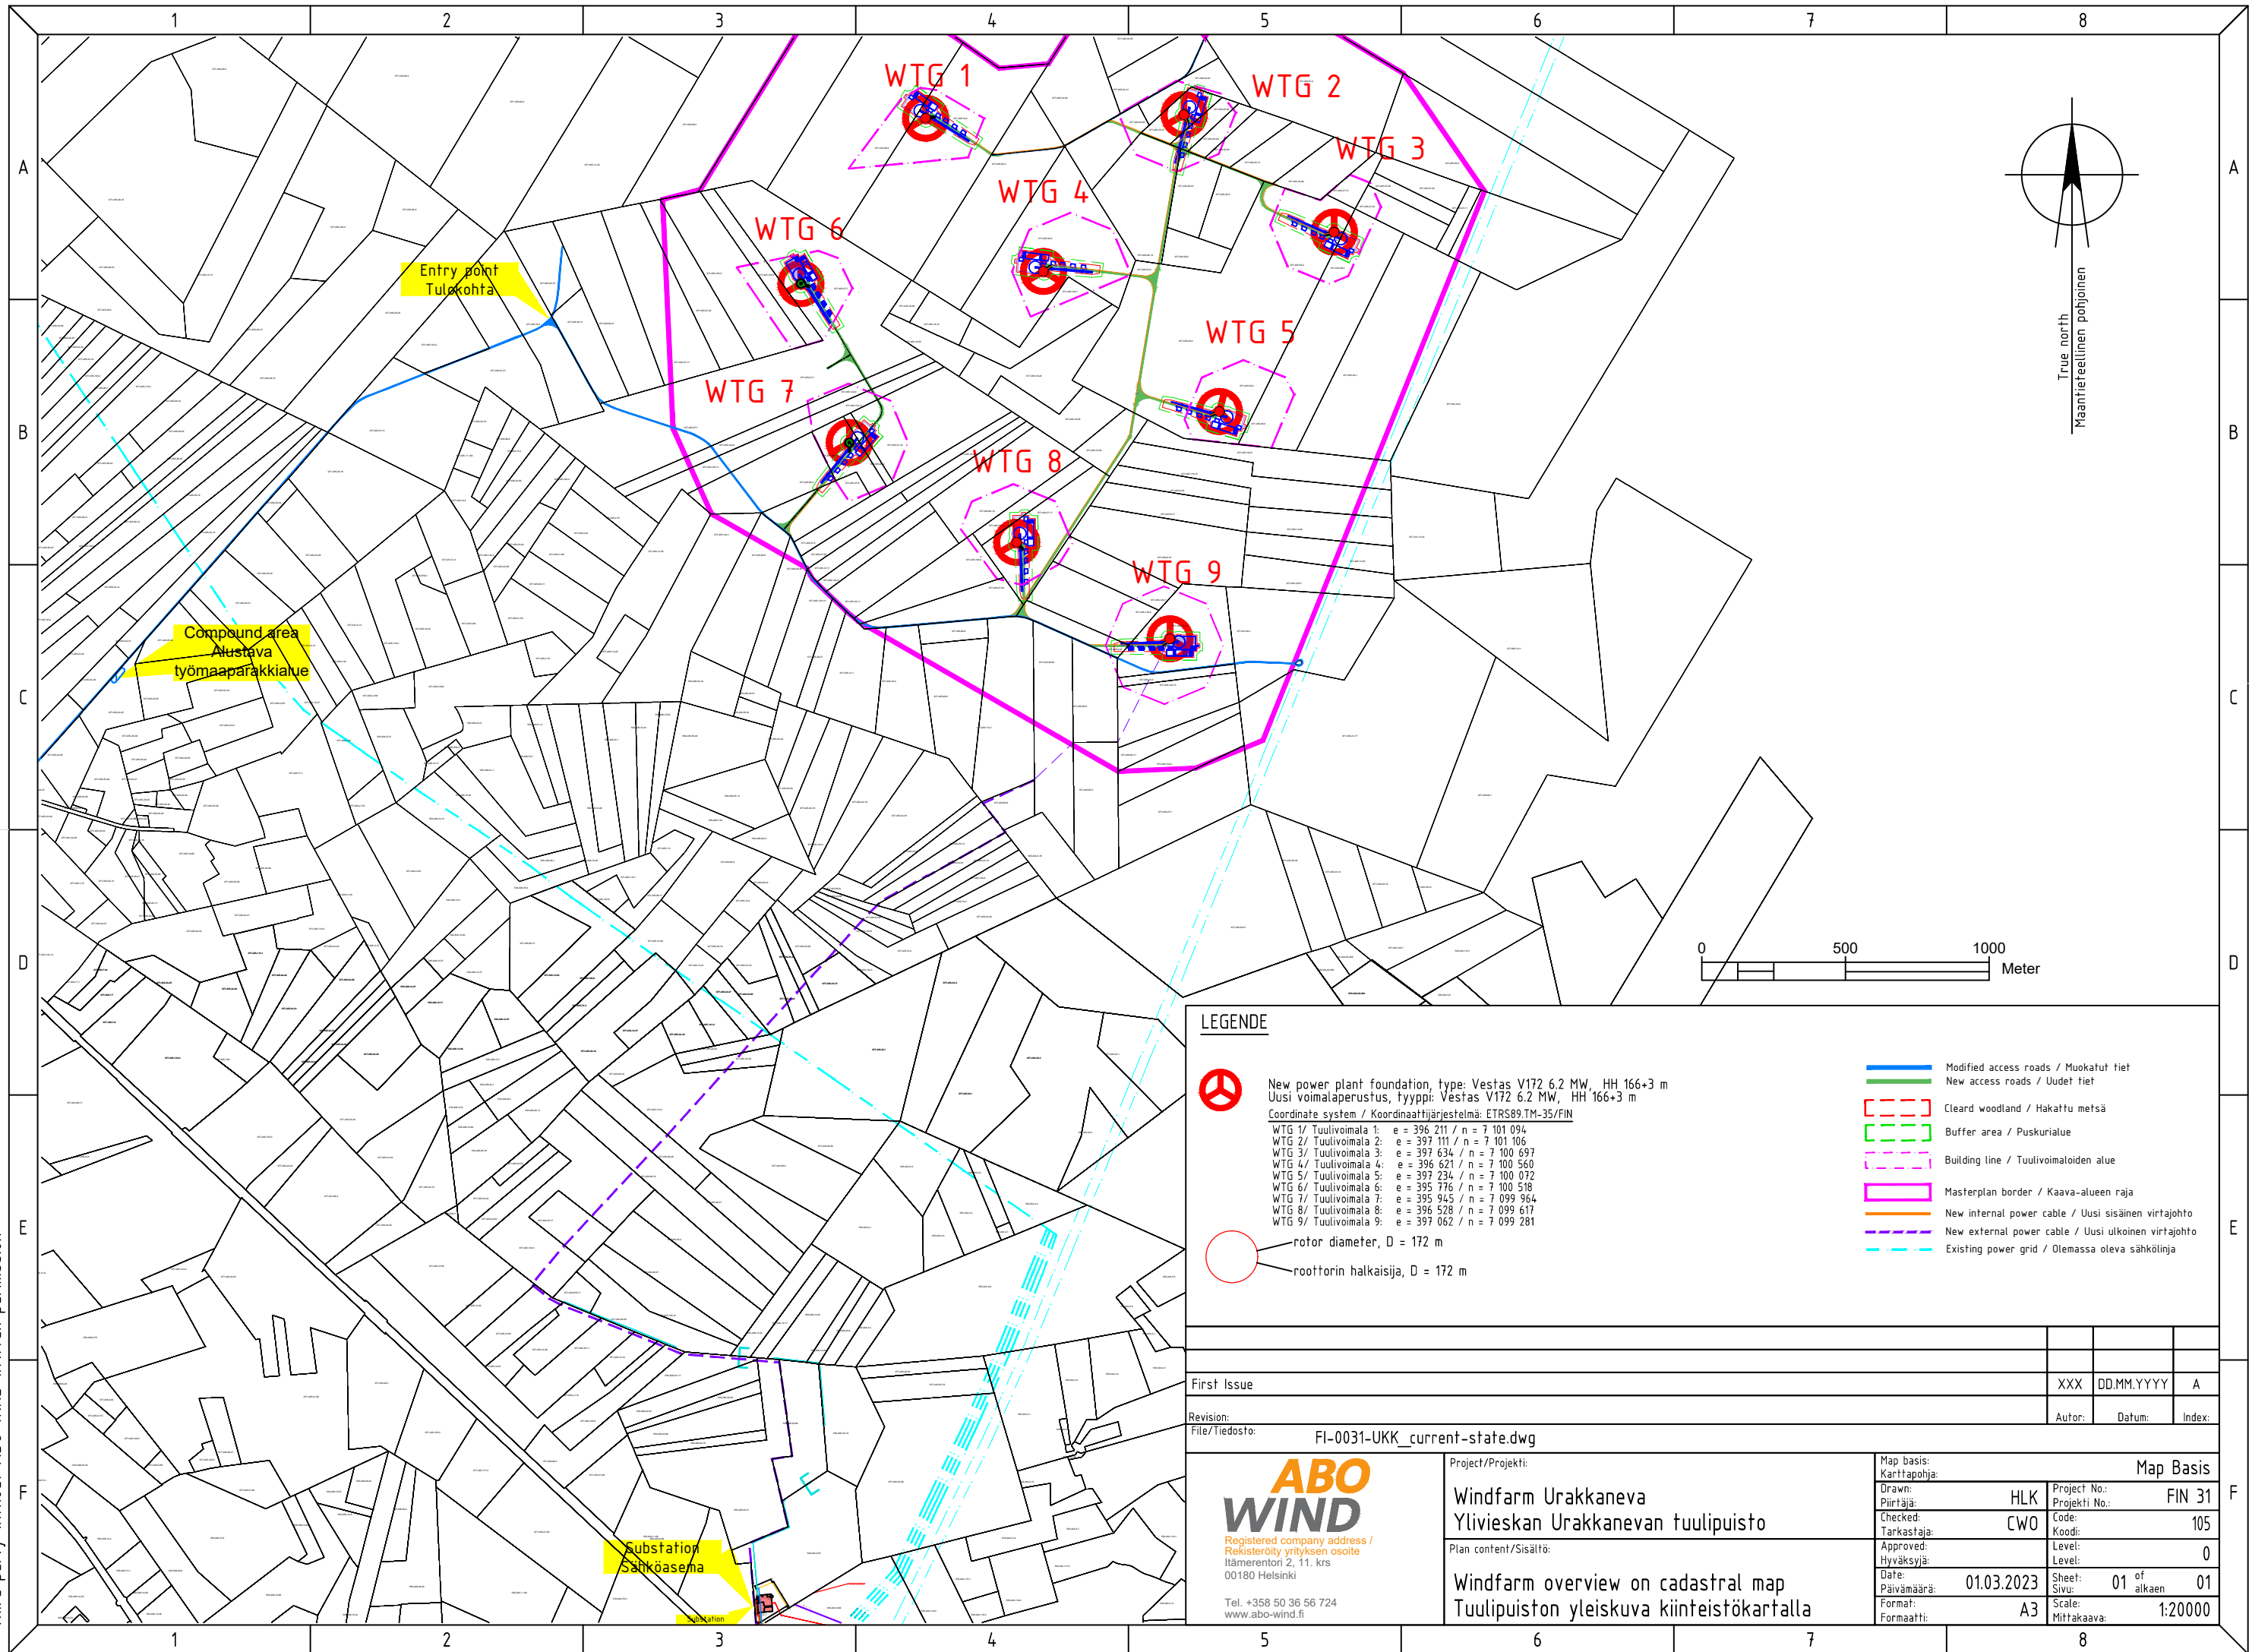

Entry point
Tulokohta

Compound area
Alustava
työmaaparakkialue

Substation
Sähköasema

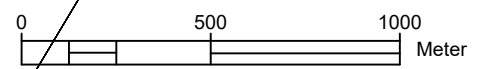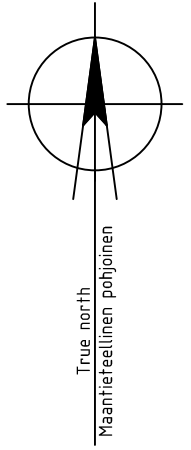

LEGENDE

- New power plant foundation, type: Vestas V172 6.2 MW, HH 166+3 m
Uusi voimalaperustus, tyyppi: Vestas V172 6.2 MW, HH 166+3 m
Coordinate system / Koordinaattijärjestelmä: ETRS89-TM-35/FIN
- WTG 1/ Tuulivoimala 1: e = 396 211 / n = 7 101 094
- WTG 2/ Tuulivoimala 2: e = 397 111 / n = 7 101 106
- WTG 3/ Tuulivoimala 3: e = 397 634 / n = 7 100 697
- WTG 4/ Tuulivoimala 4: e = 396 621 / n = 7 100 560
- WTG 5/ Tuulivoimala 5: e = 397 234 / n = 7 100 072
- WTG 6/ Tuulivoimala 6: e = 395 776 / n = 7 100 518
- WTG 7/ Tuulivoimala 7: e = 395 945 / n = 7 099 964
- WTG 8/ Tuulivoimala 8: e = 396 528 / n = 7 099 617
- WTG 9/ Tuulivoimala 9: e = 397 062 / n = 7 099 281
- rotor diameter, D = 172 m
- roottorin halkaisija, D = 172 m

- Modified access roads / Muokatut tiet
- New access roads / Uudet tiet
- Cleared woodland / Hakattu metsä
- Buffer area / Puskurialue
- Building line / Tuulivoimaloiden alue
- Masterplan border / Kaava-alueen raja
- New internal power cable / Uusi sisäinen virtajohto
- New external power cable / Uusi ulkoinen virtajohto
- Existing power grid / Olemassa oleva sähkölinja

| | | | |
|---|---|-----------------|---------------------|
| First Issue | XXX | DD.MM.YYYY | A |
| Revision: | Autor: | Datum: | Index: |
| File/Tiedosto: | FI-0031-UKK_current-state.dwg | | |
| Registered company address / Rekisteröity yrityksen osoite Itämerentori 2, 11. krs 00180 Helsinki Tel. +358 50 36 56 724 www.abo-wind.fi | Project/Projekti: | | Map Basis |
| | Windfarm Urakkaneva Ylivieskan Urakkanevan tuulipuisto | | Map Basis FIN 31 |
| Plan content/Sisältö: | Drawn: HLK | Project No.: | FIN 31 |
| Windfarm overview on cadastral map Tuulipuiston yleiskuva kiinteistökartalla | Checked: CWO | Code: | 105 |
| | Approved: | Level: | 0 |
| | Hyväksyjä: | Level: | 0 |
| | Date: 01.03.2023 | Sheet: 01 of 01 | alkaen 01 |
| | Päivämäärä: | Scale: | Mittakaava: 1:20000 |
| | Formaat: A3 | Scale: | Mittakaava: 1:20000 |
| | Formaatti: | Scale: | Mittakaava: 1:20000 |