


This document must not be copied, changed or used by third party without ABO WIND written permission

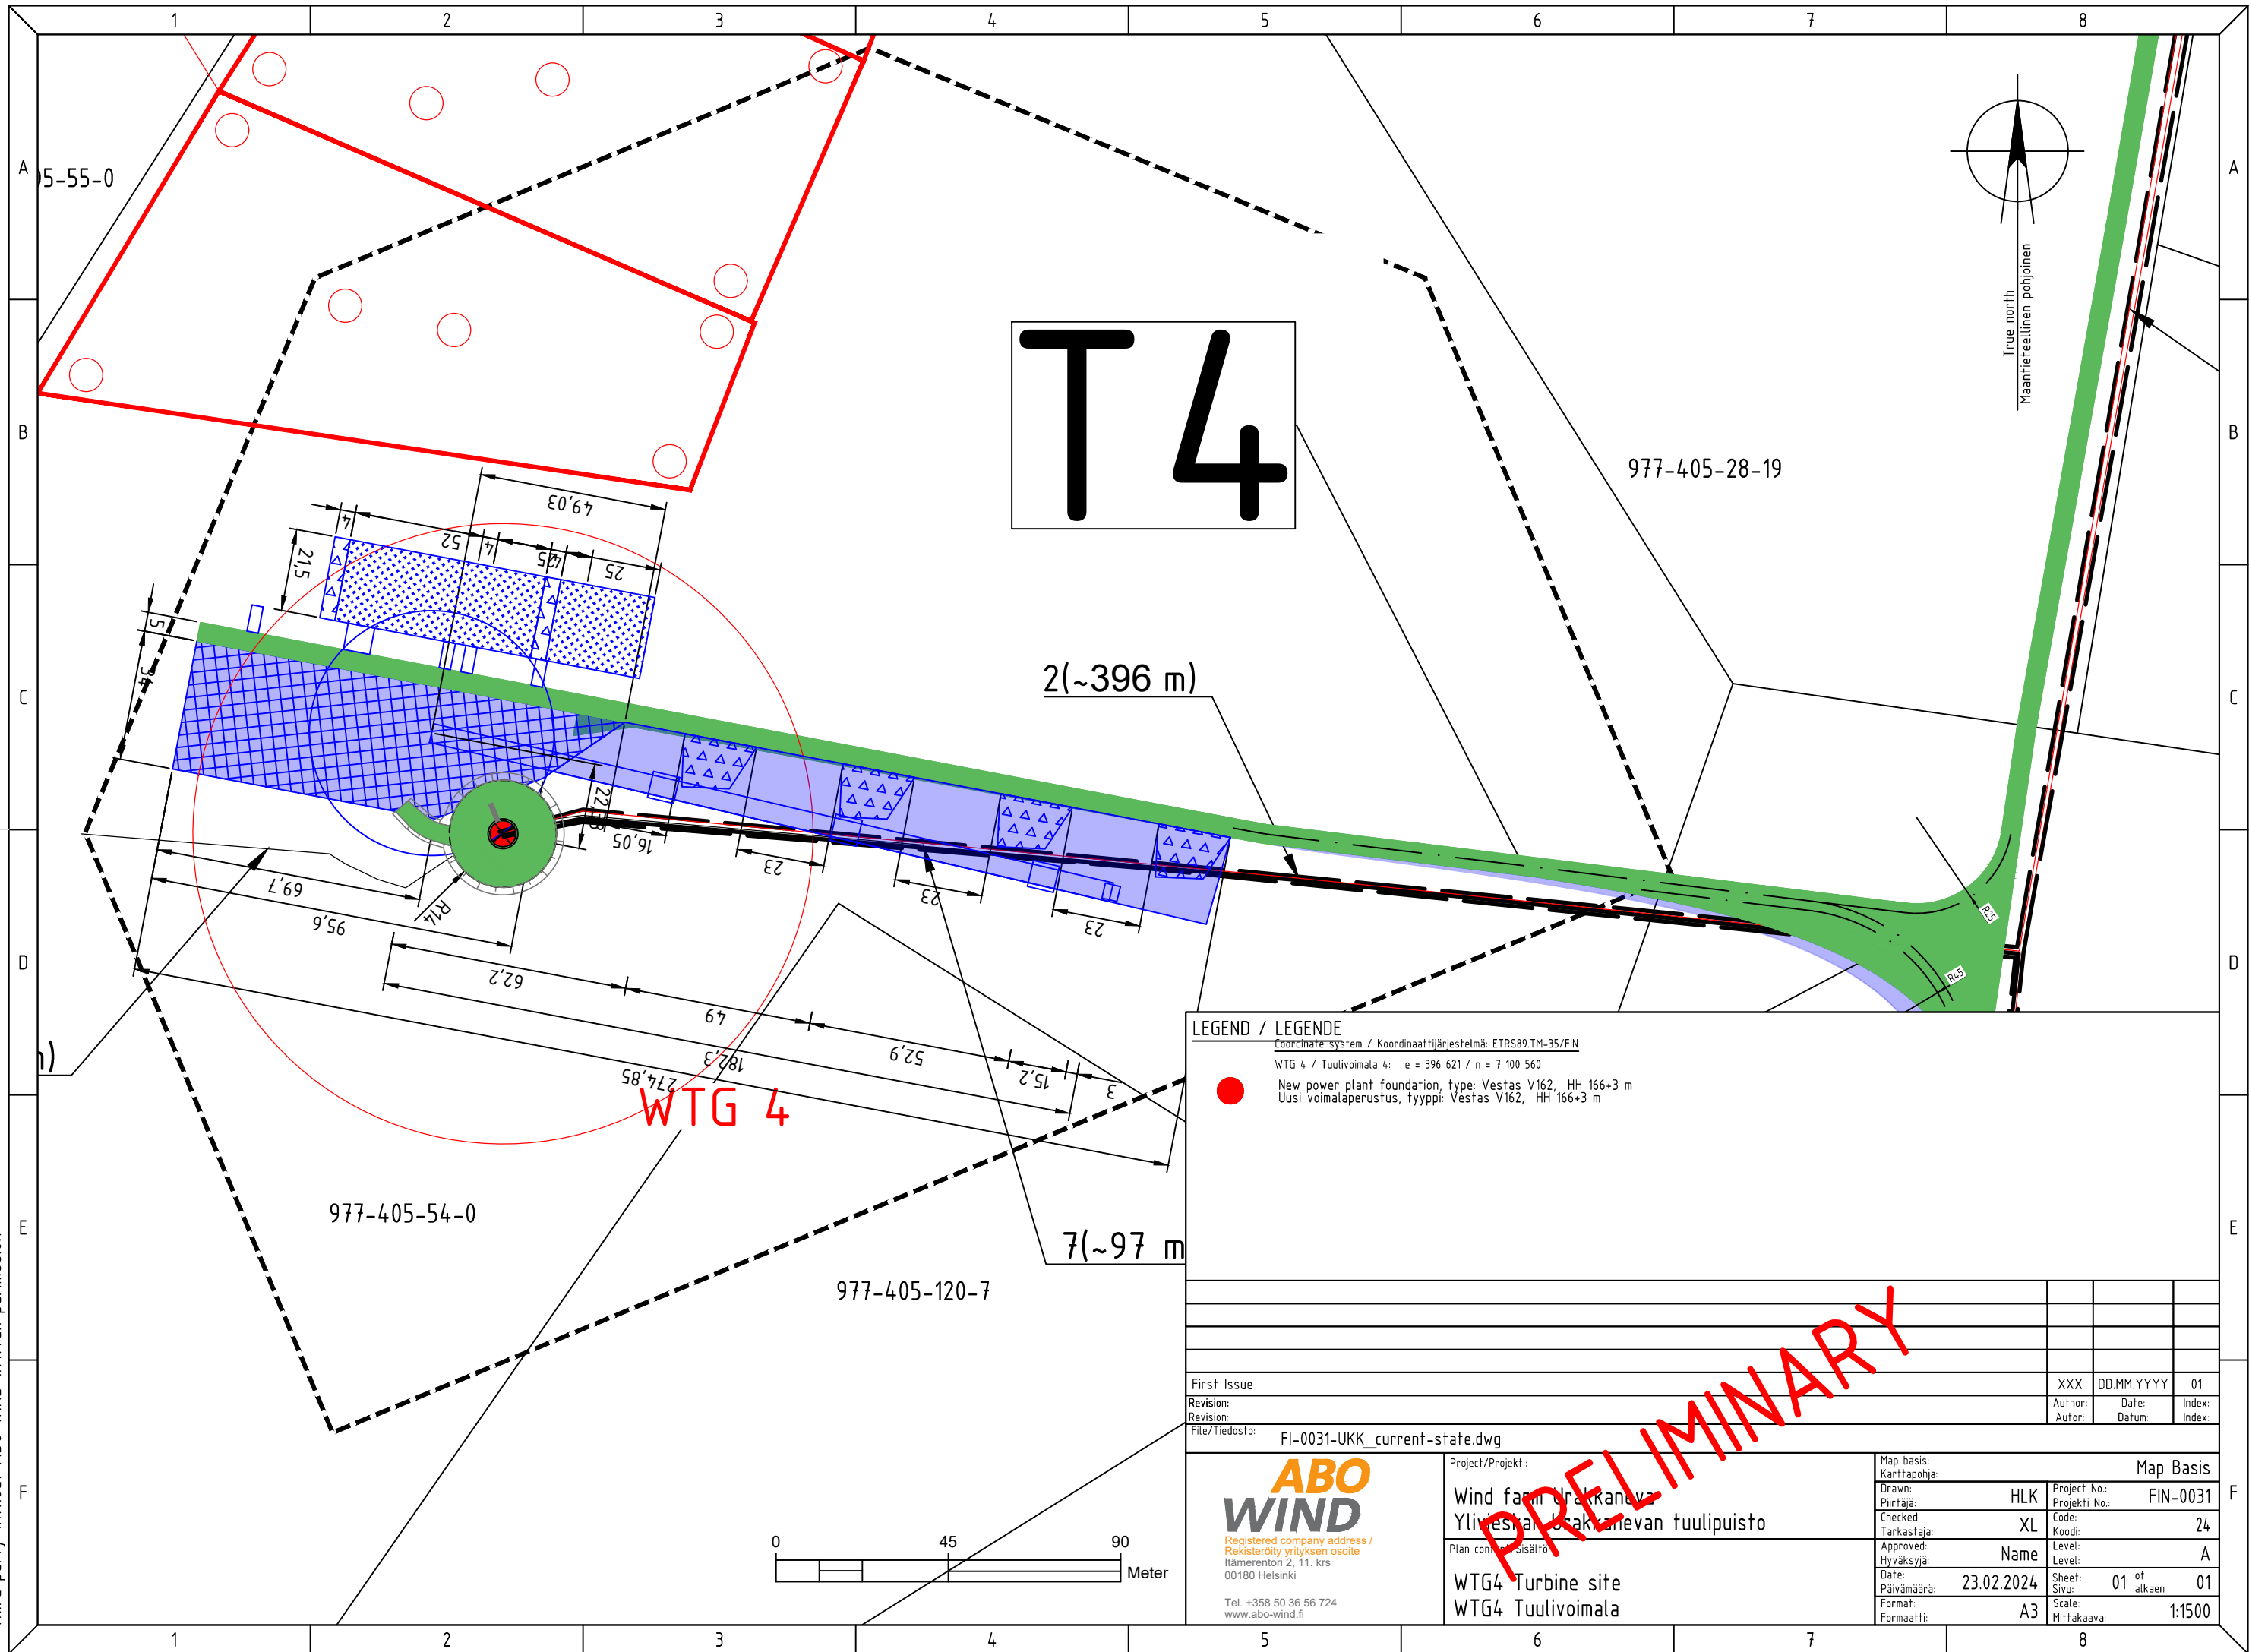

# T4

**LEGEND / LEGENDE**  
 Coordinate system / Koordinaattijärjestelmä: ETRS89.TM-35/FIN  
 WTG 4 / Tuulivoimala 4: e = 396 621 / n = 7 100 560  
 New power plant foundation, type: Vestas V162, HH 166+3 m  
 Uusi voimalaperustus, tyyppi: Vestas V162, HH 166+3 m


First Issue  
 Revision:  
 Revision:

File/Tiedosto: FI-0031-UKK\_current-state.dwg



Project/Projekti: Wind farm Urakkaneva / Yliveshan osakkaanevan tuulipuisto  
 Plan content / Sisältö: WTG4 Turbine site / WTG4 Tuulivoimala

Map basis: Karttapohja:	Map Basis		
Drawn: Piirtäjä:	HLK	Project No.: Projekti No.:	FIN-0031
Checked: Tarkastaja:	XL	Code: Koodi:	24
Approved: Hyväksyjä:	Name	Level: Taso:	A
Date: Päivämäärä:	23.02.2024	Sheet: Sivut:	01 of 01 / alkaen
Format: Formaatti:	A3	Scale: Mittakaava:	1:1500

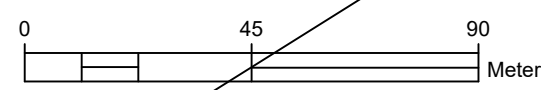

PRELIMINARY