


This document must not be copied, changed or used by third party without ABO WIND written permission

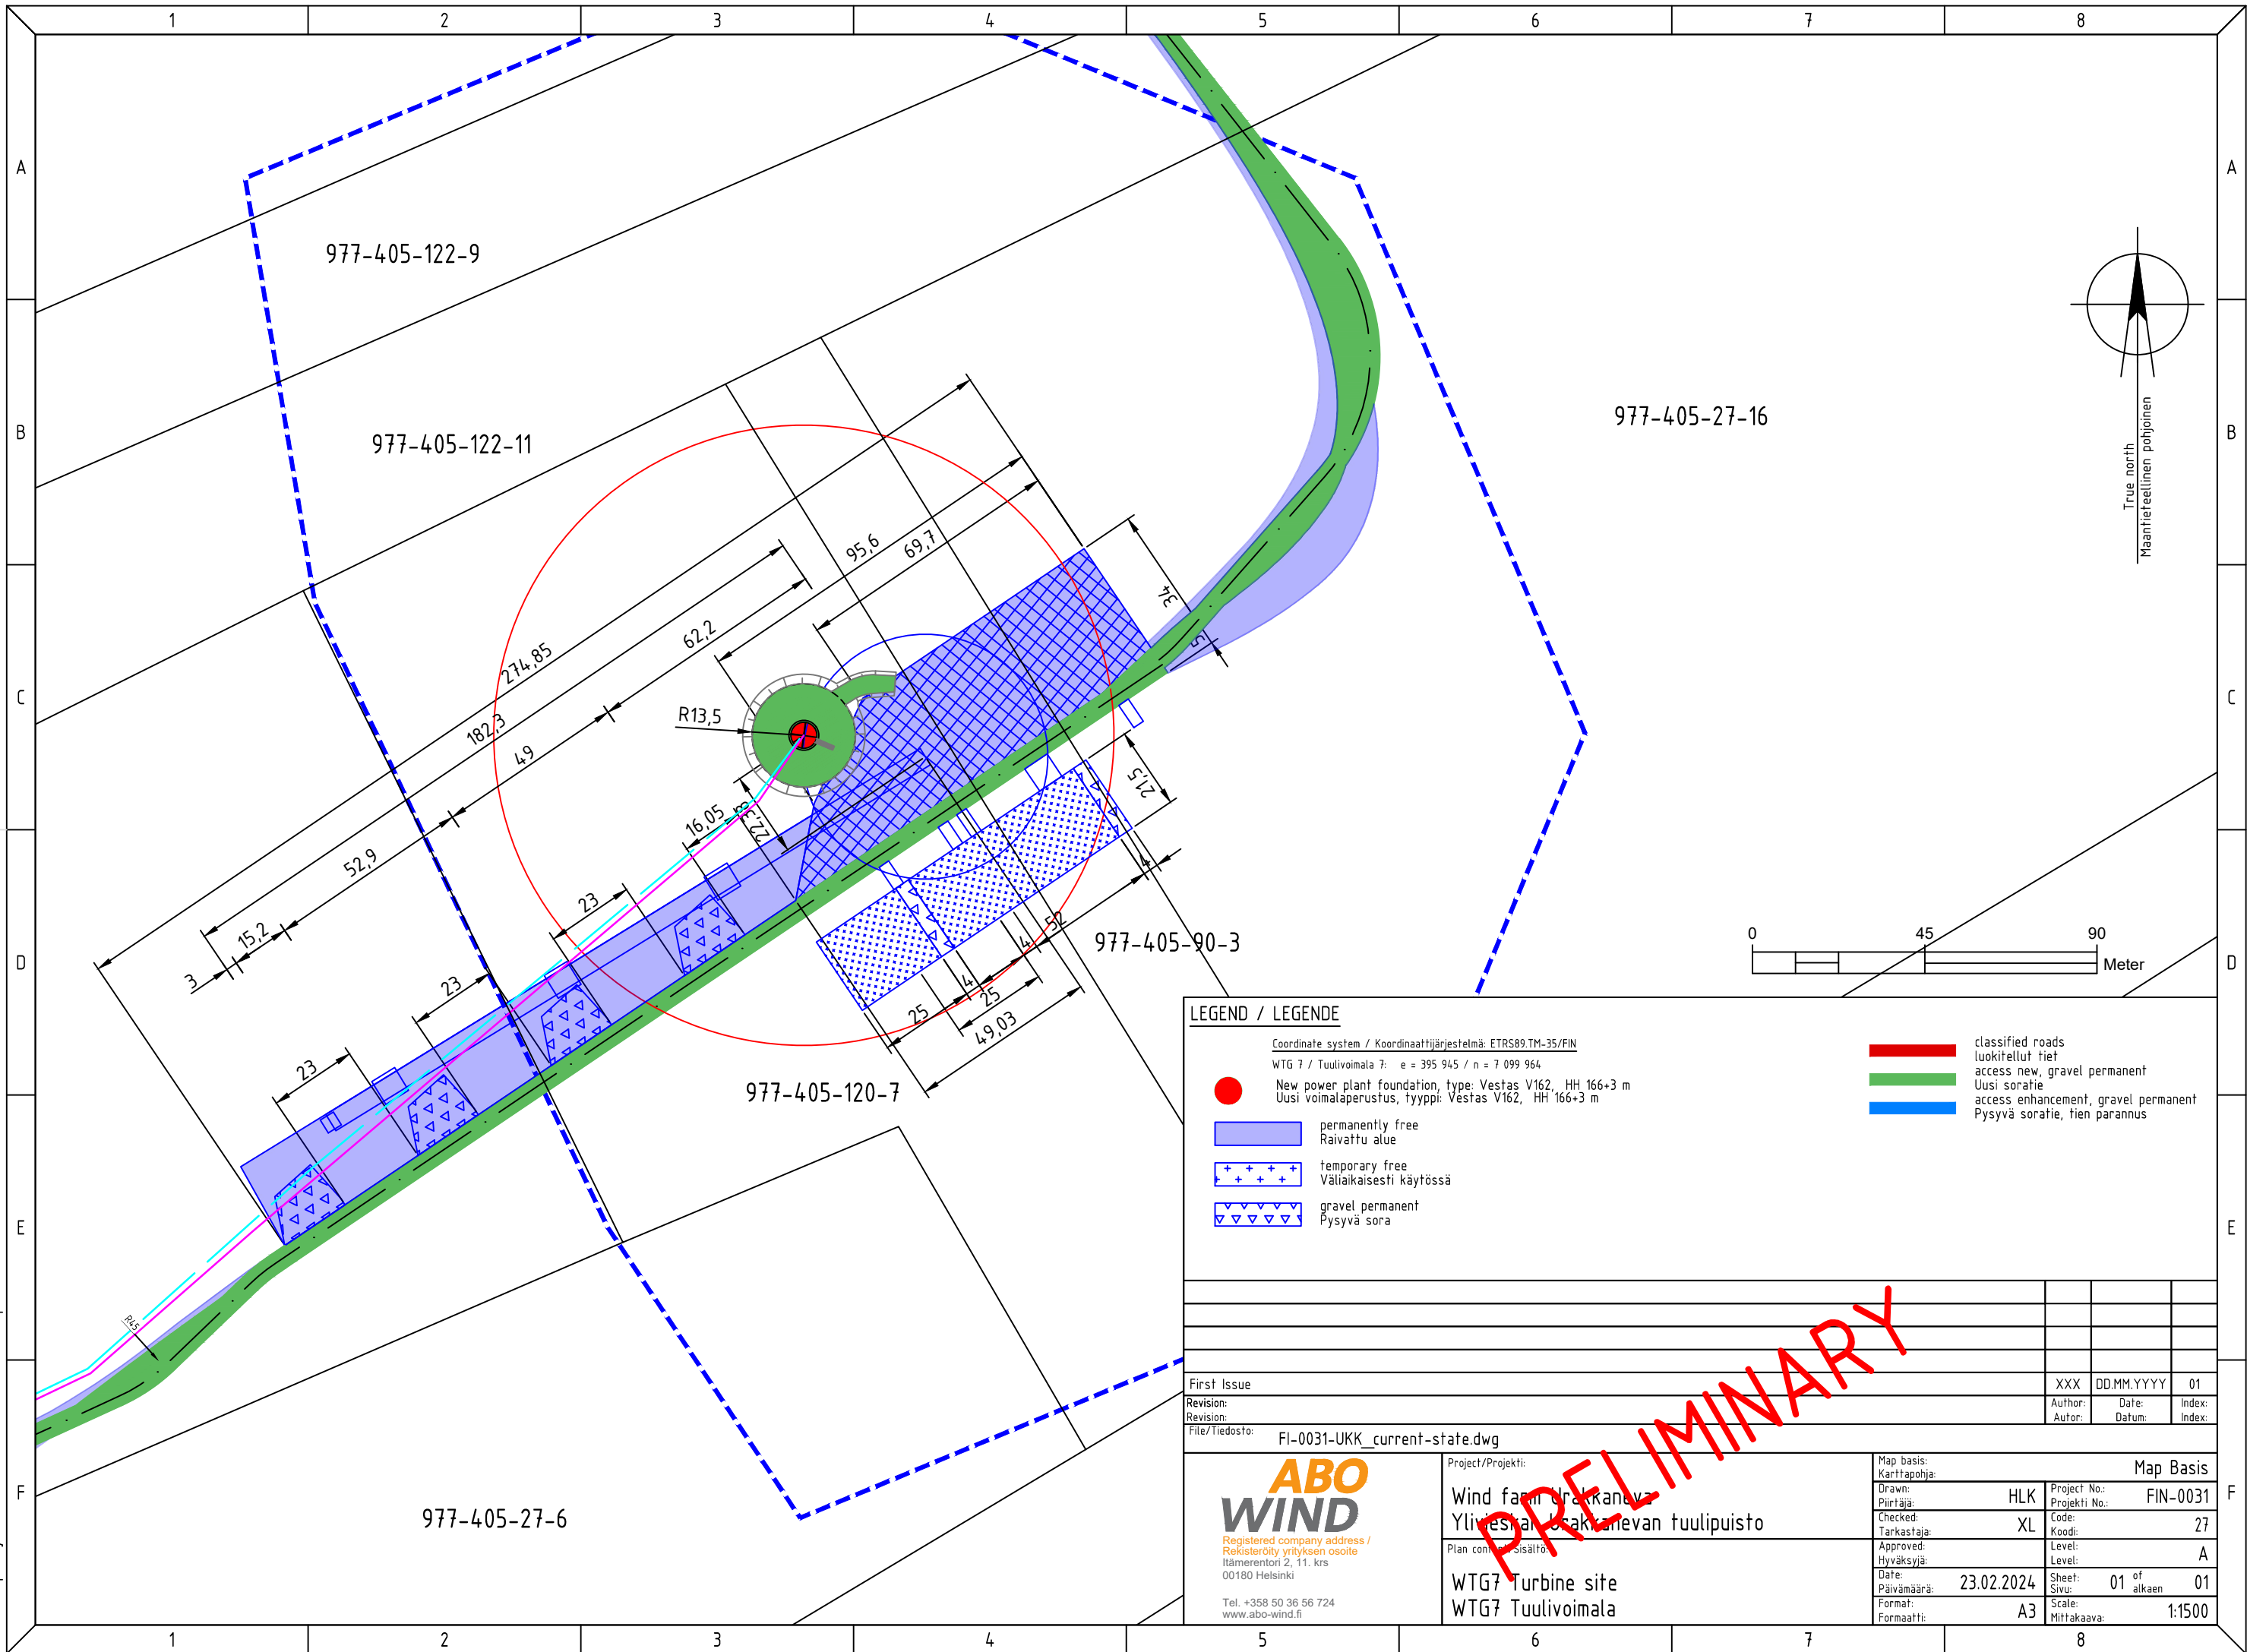

LEGEND / LEGENDE


Coordinate system / Koordinaattijärjestelmä: ETRS89.TM-35/FIN
 WTG 7 / Tuulivoimala 7: e = 395 945 / n = 7 099 964

● New power plant foundation, type: Vestas V162, HH 166+3 m
 Uusi voimalaperustus, tyyppi: Vestas V162, HH 166+3 m

- permanently free
Raivattu alue
- temporary free
Väliaikaisesti käytössä
- gravel permanent
Pysyvä sora

- classified roads
luokitellut tiet
- access new, gravel permanent
Uusi soratie
- access enhancement, gravel permanent
Pysyvä soratie, tien parannus

First Issue	XXX	DD.MM.YYYY	01
Revision:	Author:	Date:	Index:
File/Tiedosto:	FI-0031-UKK_current-state.dwg		



Registered company address /
 Rekisteröity yrityksen osoite
 Itämerentori 2, 11. krs
 00180 Helsinki
 Tel. +358 50 36 56 724
 www.abo-wind.fi

Project/Projekti:
 Wind farm Urakkaneva
 Yliveshan osakkaanevan tuulipuisto

WTG7 Turbine site
 WTG7 Tuulivoimala

Map basis:
 Karttapohja: Map Basis

Drawn: Piirtäjä:	HLK	Project No. / Projekti No.:	FIN-0031
Checked: Tarkastaja:	XL	Code: Koodi:	27
Approved: Hyväksyjä:		Level: Taso:	A
Date: Päivämäärä:	23.02.2024	Sheet: Sivu:	01 of alkaen 01
Format: Formaatti:	A3	Scale: Mittakaava:	1:1500