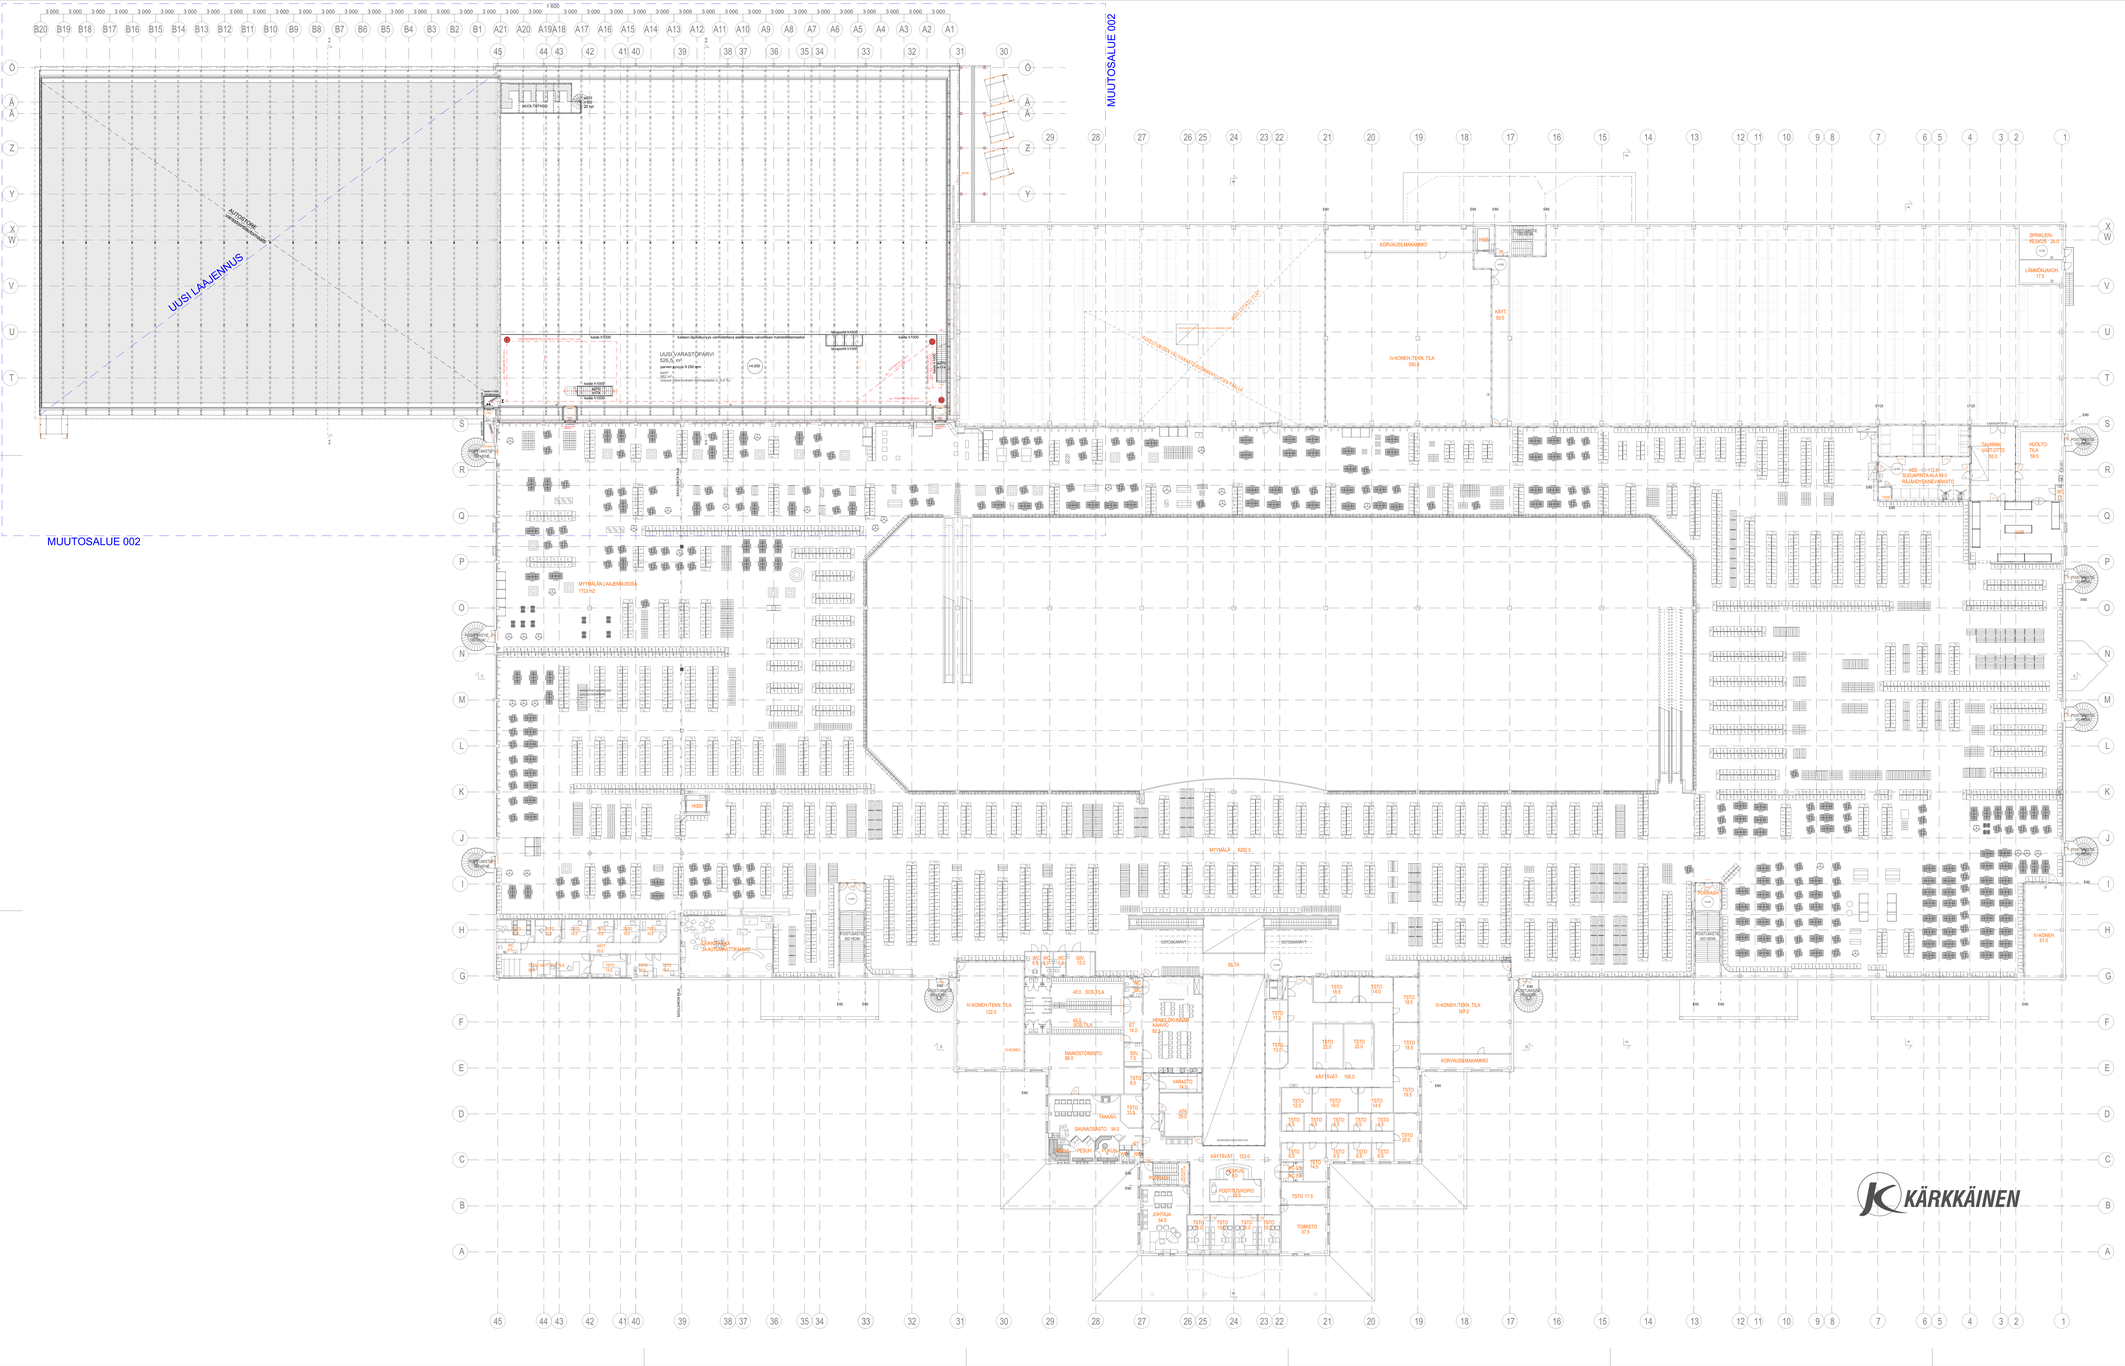
MUUTOSALUE 002
UUSI LAAJENNUS
AUTOSUOJAUS
AVATERAS
UUSI VARASTOPARVI
526,0 m²
parven korkeus 9-250 mm
kuorma
max
Gridure (vaarituksen korkeusero ± 5 %)
kulku 1/1000
kulku 1/1000
kulku 1/1000
kulku 1/1000
kulkuun tapahtuvaa varttiselisävaa alaterrasta vaivuttaan tranzuddittamaisa
MYYMÄLÄN LAAJENNUSOSA
1723 m2
KORVAUSLAMMAMMO
IV-KONEH.TEKN. TILA
550,0
KÄYT.
50,0
PUHDISTUSKONE
PUHDISTUSKONE
PUHDISTUSKONE