


JULKISIVU LÄNTEEN

MUUTOSALUE 002

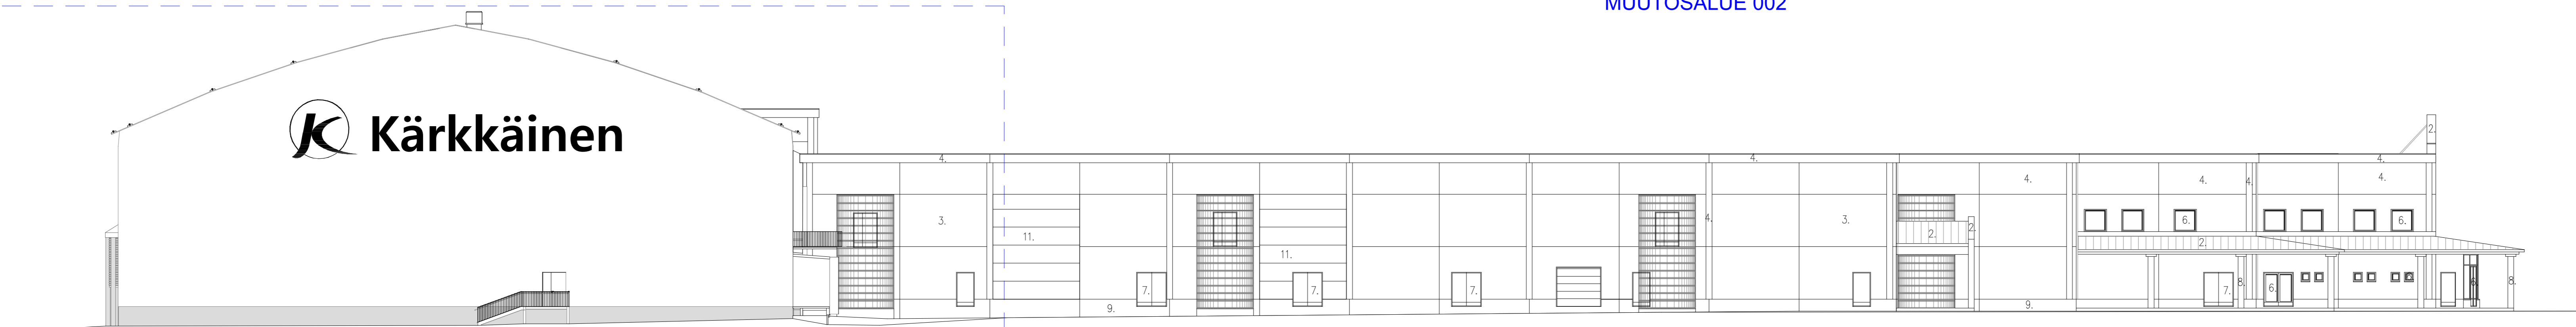

JULKISIVU ITÄÄN

JULKISIVUMATERIAALIT JA VÄRIT:

1. VESIKATTO, PROTAN - VAALEA HARMAA
2. KÄTÖSTEN VESIKATOT, TIILEN PUNAINEN
3. BETONIELEMENTTI, VAALEA KELTAINEN
4. BETONIELEMENTTI, VALKOINEN

5. PROFIILIPELTI, VAALEA HARMAA
6. IKKUNAT, PÄÄSISÄÄNKÄYNTIOVET, SININEN
7. MUUT ULKO-OVET VAALEAN HARMAAT
8. PILARIT VALKOISET
9. SOKKELIELEMENTIT, HARMAA
10. TERÄSPELTI HARMAA
11. TERÄSPELTI HARMAA, PAROC-ELEMENTTI



MUUTOSALUE 002

002	19.06.2023	PVC-HALLIN LAAJENNUS
	28.05.2021	LISÄTTY UUSI NOUTOPIHAN PVC-HALLI JA PURETTU KATOKSET

K.O.S.A. 10	KORTTELI/TILA 24	TONTTI/NO 5	RAKENNUSLUVAN TUNNUS
RAKENNUSOIMENPIDE MUUTOS	PIIRUSTUSLAI PÄÄPIIRUSTUS	JUOKS.No	
RAKENNUSKOHTIEN NIMI JA OSOITE KOY SAVARI OLLILANOJANKATU 2 84100 YLIVIESKA	PIIRUSTUKSEN SISÄLTÖ Julkisivu itään ja länteen	MITTAKAAVAT 1:200	
ARKKITEHTITOIMISTO JORMA PALORANTA OY Kytösträse 29, 84100 Ylivieska Läntinen Kirkkokatu 5, 67100 Kokkola Kilakiventie 1, 90250 Oulu mail: etunimi.sukunimi@paloranta.fi 08-420 009 (vaihde) www.paloranta.fi	TYÖ No 2979	SUUNALA 05	PIIR.No
	PÄIVÄYS 19.06.2023	SUUNNITTELIJA HL	