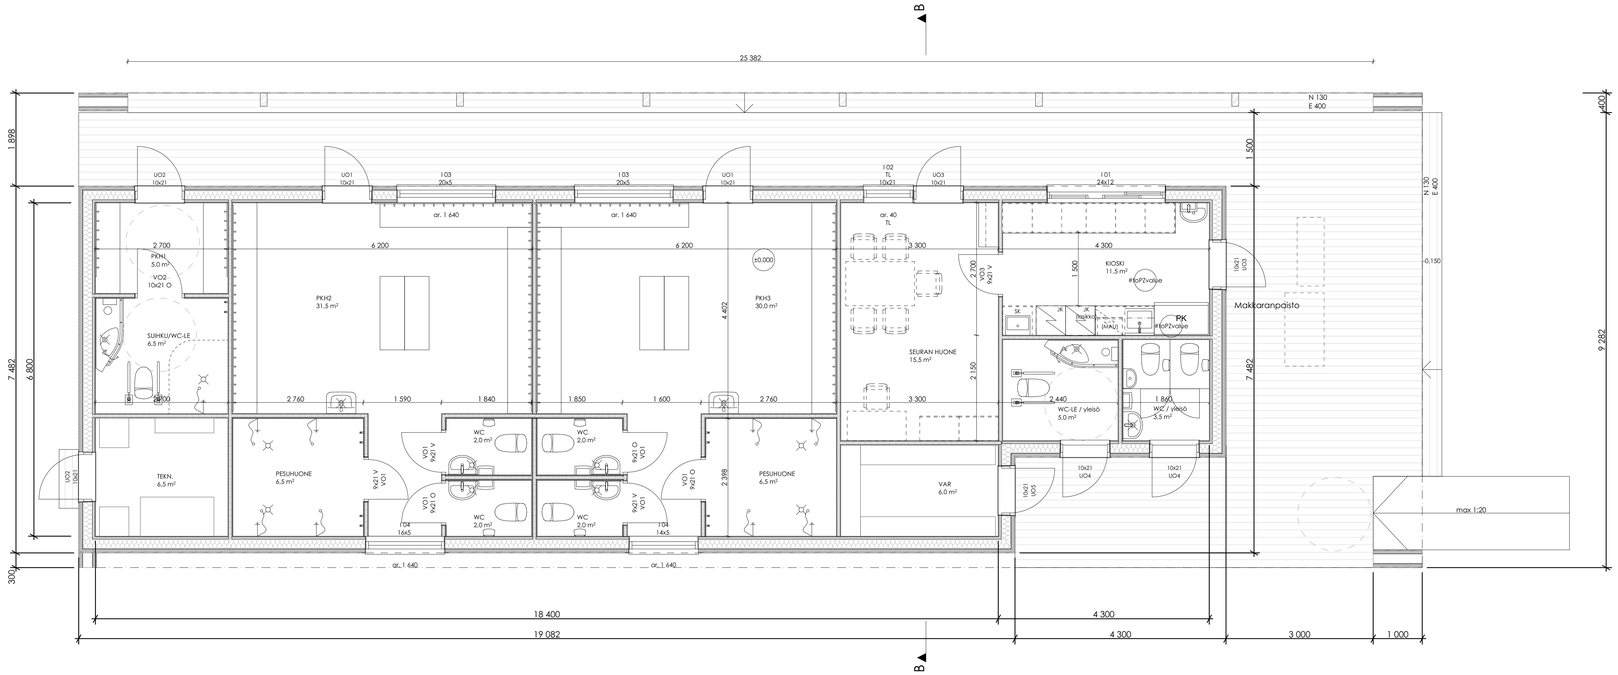

PINTA-ALATIEDOT

Kerrosala
160 kem²

Kerrosala (seinä=250 mm)
154,5 kem²

Kokonaisala
166,5 brm²

Huoneistoala (sis. tekn.)
146 hum²

Tilavuus
600 m³

Rev.	Pvm.	Muutos	Tekijä

Kaupunginosa/Kylä 406	Kortteli/Tila 37	Tontti/nro 143	Viranomaisen merkintöjä
Rakennuspaikkaan nimi UUDISRAKENNUS			Piirustuslaji LUONNOS
Rakennuskohteen nimi ja osoite Safaripuiston huoltorakennus Savikontie Ylivieska 84100			Piirustuksen sisältö Pohjapiirustus
			Mittakaava 1:50
ARKKITEHTISUUNNITTELU NISKANEN *Rakennusalan suunnittelutoimisto*			Suunnittelualia ARK
			Piirustusnumero 002
			Muutostunnus
			Työnumero 1038
			Vastuullinen suunnittelija
			Pvm 2.11.2023
			Nimen selvennys ja koulutus Tapani Niskanen RA

Yhteystiedot:
Arkkitehtisuunnittelu Niskanen Oy
Savarinvöylä 2
84100 Ylivieska
040 5937188

Kansankatu 53
90100 Oulu

Laskutusosoite:
Arkkitehtisuunnittelu Niskanen Oy
Savarinvöylä 2
84100 Ylivieska

Y-tunnus:
2044371-1

Sähköpost:
etunimi.sukunimi@arkniskanen.fi

Internet:
www.arkniskanen.fi