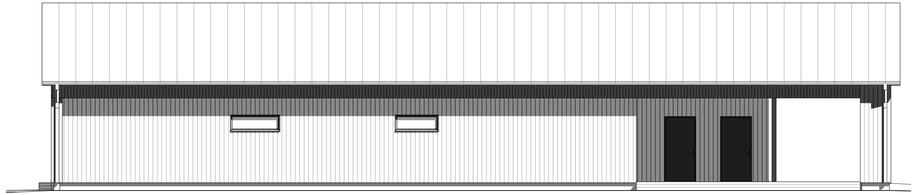

JS-03 **ETELÄÄN** **1:100**

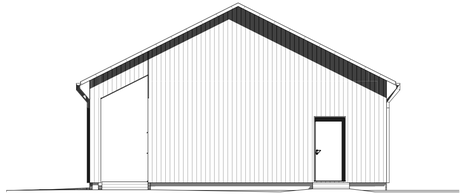

JS-04 **LÄNTEEN** **1:100**

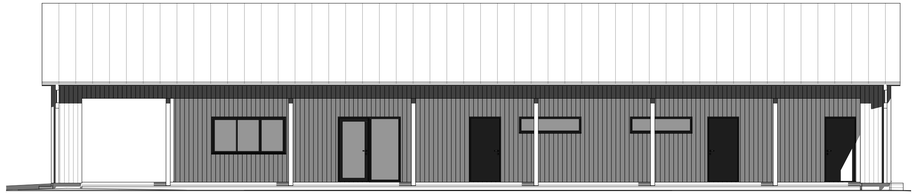

JS-01 **POHJOISEEN** **1:100**

JS-02 **ITÄÄN** **1:100**

JULKISUVUMATERIAALIT

1. Julkisivuverhous
   Puu, ulkoverhouspaneeli pysty 28x145 mm, väri (tumma): Tikkurila Q829 Nuotio
2. Julkisivuverhous
   Puu, ulkoverhouspaneeli pysty 28x145 mm, väri (vaalea): Tikkurila Q801 Satakieli
3. Nurkkalaudat
   Ympäröivän värityksen mukaan
4. Ikkunat ja ulko-ovet
   Musta RAL 9005
5. Vesikaton tarvikkeet
   Musta RR33
6. Vesikaton otsa- ja alapinta
   Tikkurila Q829 Nuotio
7. Vesikate
   Konesaumattu peltikatto, väri: musta RR33
8. Betonisokkeli
   Betonin harmaa
9. Katoksien alapinnan verhoilu
   Puu, harvalauta 20x95 mm, väri (vaalea): Tikkurila Q801 Satakieli
10. Palkit ja pilarit
    Tikkurila Q829 Nuotio

Rev.	Pvm.	Muutos	Tekijä

Kaupunginosa/kylä 406	Kortteli/tila 37	Tontti/nro 143	Viranomaisen merkintöjä
Rakennustoimenpide UUDISRAKENNUS			Piirustuslaji LUONNOS
Rakennuskohteen nimi ja osoite Safaripuiston huoltorakennus Savikontie Ylivieska 84100			Piirustuksen sisältö Julkisivut
			Suunnittelualo ARK
			Piirustusnumero 004
			Muutostunnus
			Työnumero 1038
			Vastuullinen suunnittelija
			Pvm 2.11.2023
			Nimen selvennys ja koulutus Tapani Niskanen RA

Juoksena nro

Mittakaava 1:100

ARKKITEHTISUUNNITTELU NISKANEN
Rakennusalan suunnittelutoimisto

Yhteystiedot:
Arkkitehtisuunnittelu Niskanen Oy
Savarinvöylä 2
84100 Ylivieska
040 5937188

Kansankatu
53
90100 Oulu

Laskutusosoite:
Arkkitehtisuunnittelu Niskanen Oy
Savarinvöylä 2
84100 Ylivieska

Y-tunnus:
2064571-1

Sähköposti:
etunimi.sukunimi@arkniskanen.fi

Internet:
www.arkniskanen.fi