VieskaKoti
MUUTTOVALMIIT PUU- JA HIRSITALOT

TONTIN PINTA-ALA 1,46ha

LAAJUUSTIEDOT:

Huoneistoala 108 m²+86 m²**=194 m²**

Kerrosala$_{250}$ 118m²+97 m²**=215 m²**

Kerrosala 122m²+100 m²**=222 m²**

LAAJUUSTIEDOT 1.krs	
Pinta-aloista vähennetty kantavat seinät ja hormi, porras 2.krs, poislukien kokonaisala.	
HUONEISTOALA 1.KRS	107,5 m²
Kerrosala 250 mm:n ulkoseinä-paksuuden mukaan laskettuna. 1.KRS	118 m²
KERROSALA	122 m²
KOKONAISALA	123 m²
TILAVUUS	**830m³**
ASUINRAKENNUKSEN IKKUNA PINTA-ALA ON 22,7 % KERROSALASTA.	

LAAJUUSTIEDOT 2. krs	
HUONEISTOALA 2.KRS	86,0 m²
Kerrosala 250 mm:n ulkoseinä-paksuuden mukaan laskettuna. 1.KRS	97 m²
KERROSALA	100 m²
KOKONAISALA	123 m²

Paloluokka P3
Palovaroittimet kytketään sähköverkkoon (1kpl 60m²/alkava m²)

Koneellinen ilmanvaihto lämmön talteenotolla,
LTO vuosihyötysuhde yli 45%.

Lämmitysmuoto maalämpöpumppu.

LVIS-järjestelyt erillisen suunnitelman mukaan.

Vesikaton turvavarusteet YM-asetuksen mukaan.

Pintavedet ohjataan maanpinnan kallistuksilla perustuksesta (3m matkalla väh.5%) painanteiden kautta ja kattovedet rännikaivojen kautta ojiin.

Rakennusten korkeusasema ja mitat tarkastettava rakennuspaikalla.

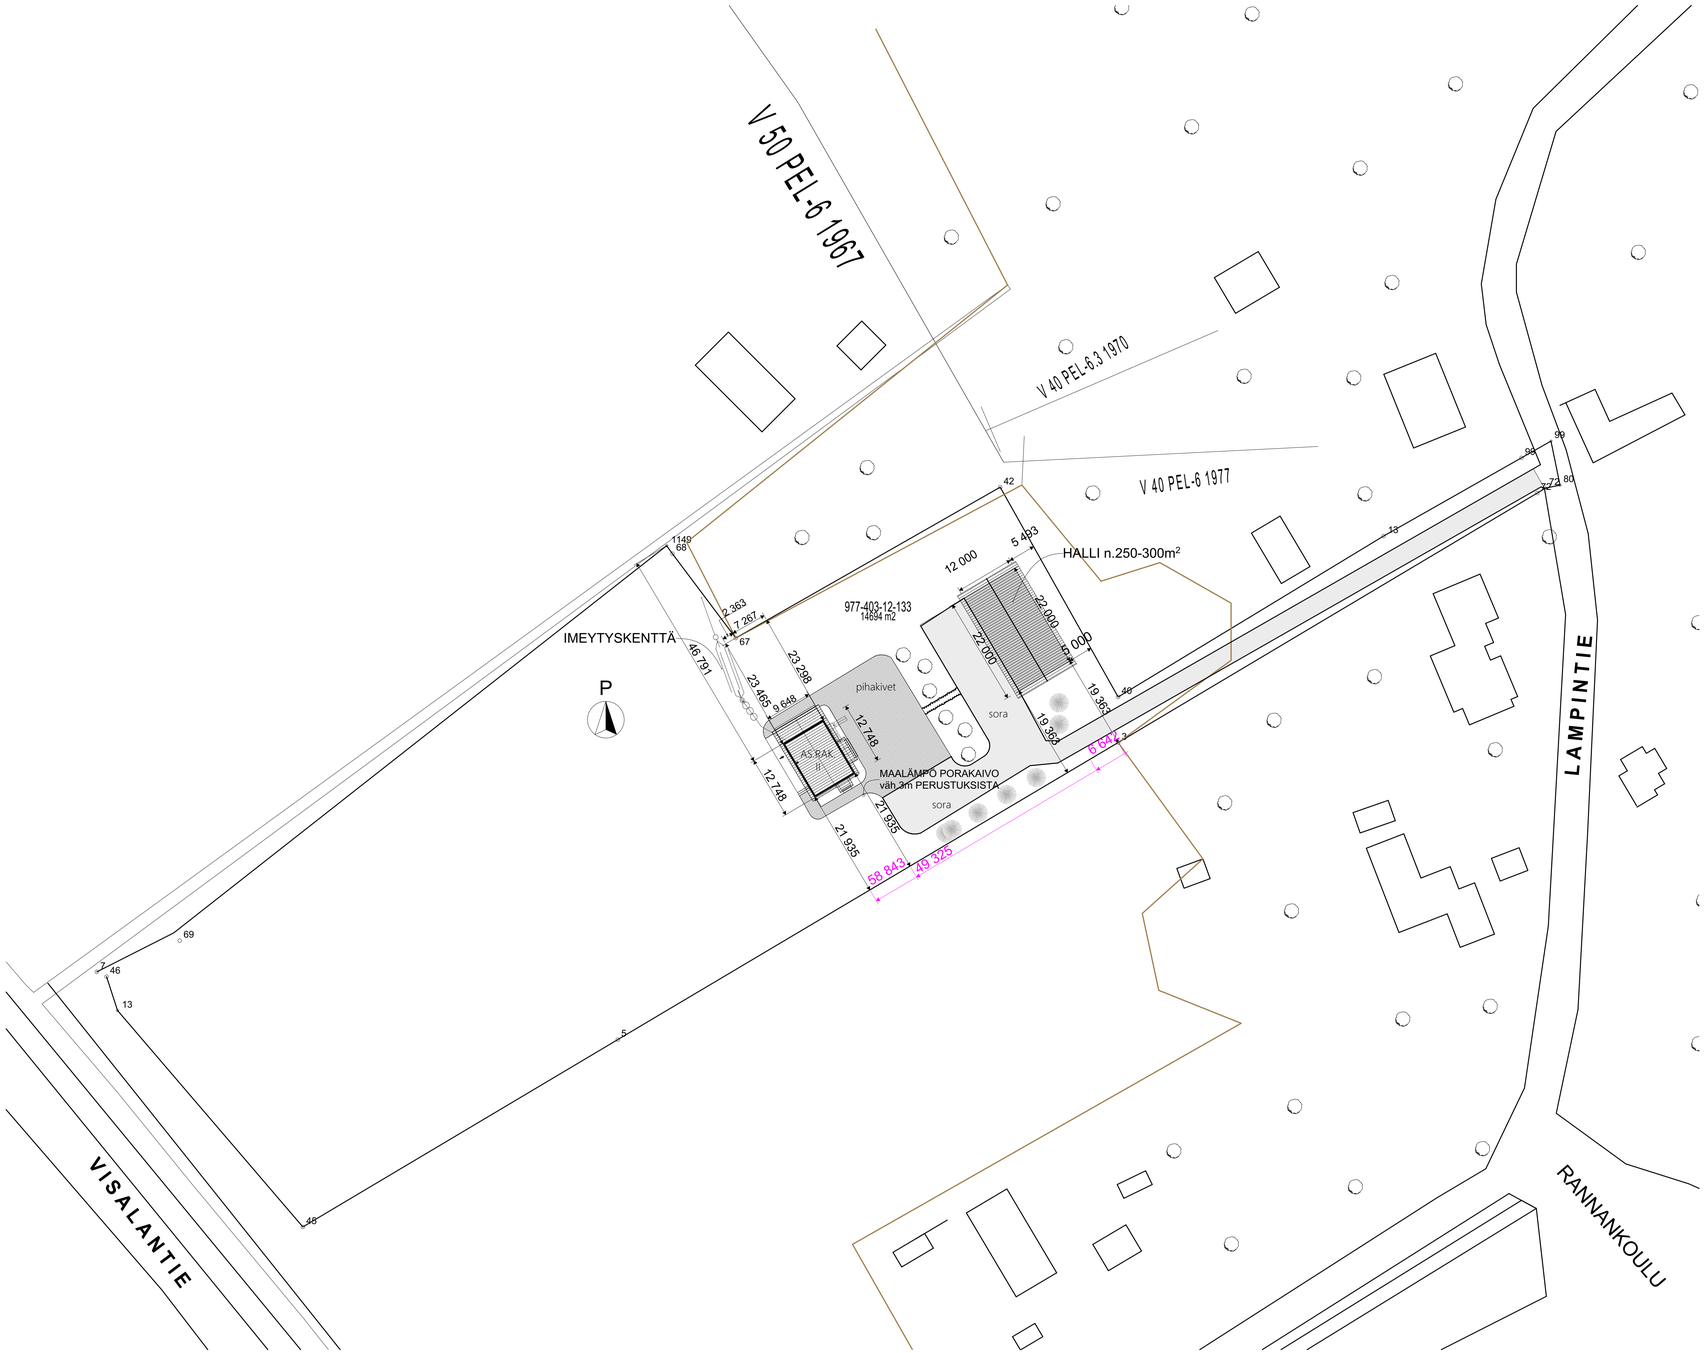

Asemapiirros 1:500

Kaupunginosa/Kylä: 403	Kortteli/Tila: 12	Tontti/Rnro: 133	Viranomaisten merkintöjä
Rakennustoimenpide: Uudisrakennus			Piirustuslaji: PÄÄPIIRUSTUS
			Juokseva nro: 21
Rakennuskohde: Riikka ja Tuomas Raudaskoski Lampintie 38 84100 Ylivieska			Piirustuksen sisältö: Asemapiirros
			Mittakaava: 1:50, 1:500
VieskaKoti Oy Kettukalliontie 1 84100 Ylivieska puh. 050 364 6639/Joona			Työnumero: #Prnr
			Muutos
Vastuullinen suunnittelija: nimi, tutkinto ja päivämäärä Kati Uusisalo RA, Suunnittelija 20.10.2023			Suunnittelualue: ARK
			Tiedoston nimi: Raudaskoski Riikka ja Tuomas V4.pln