


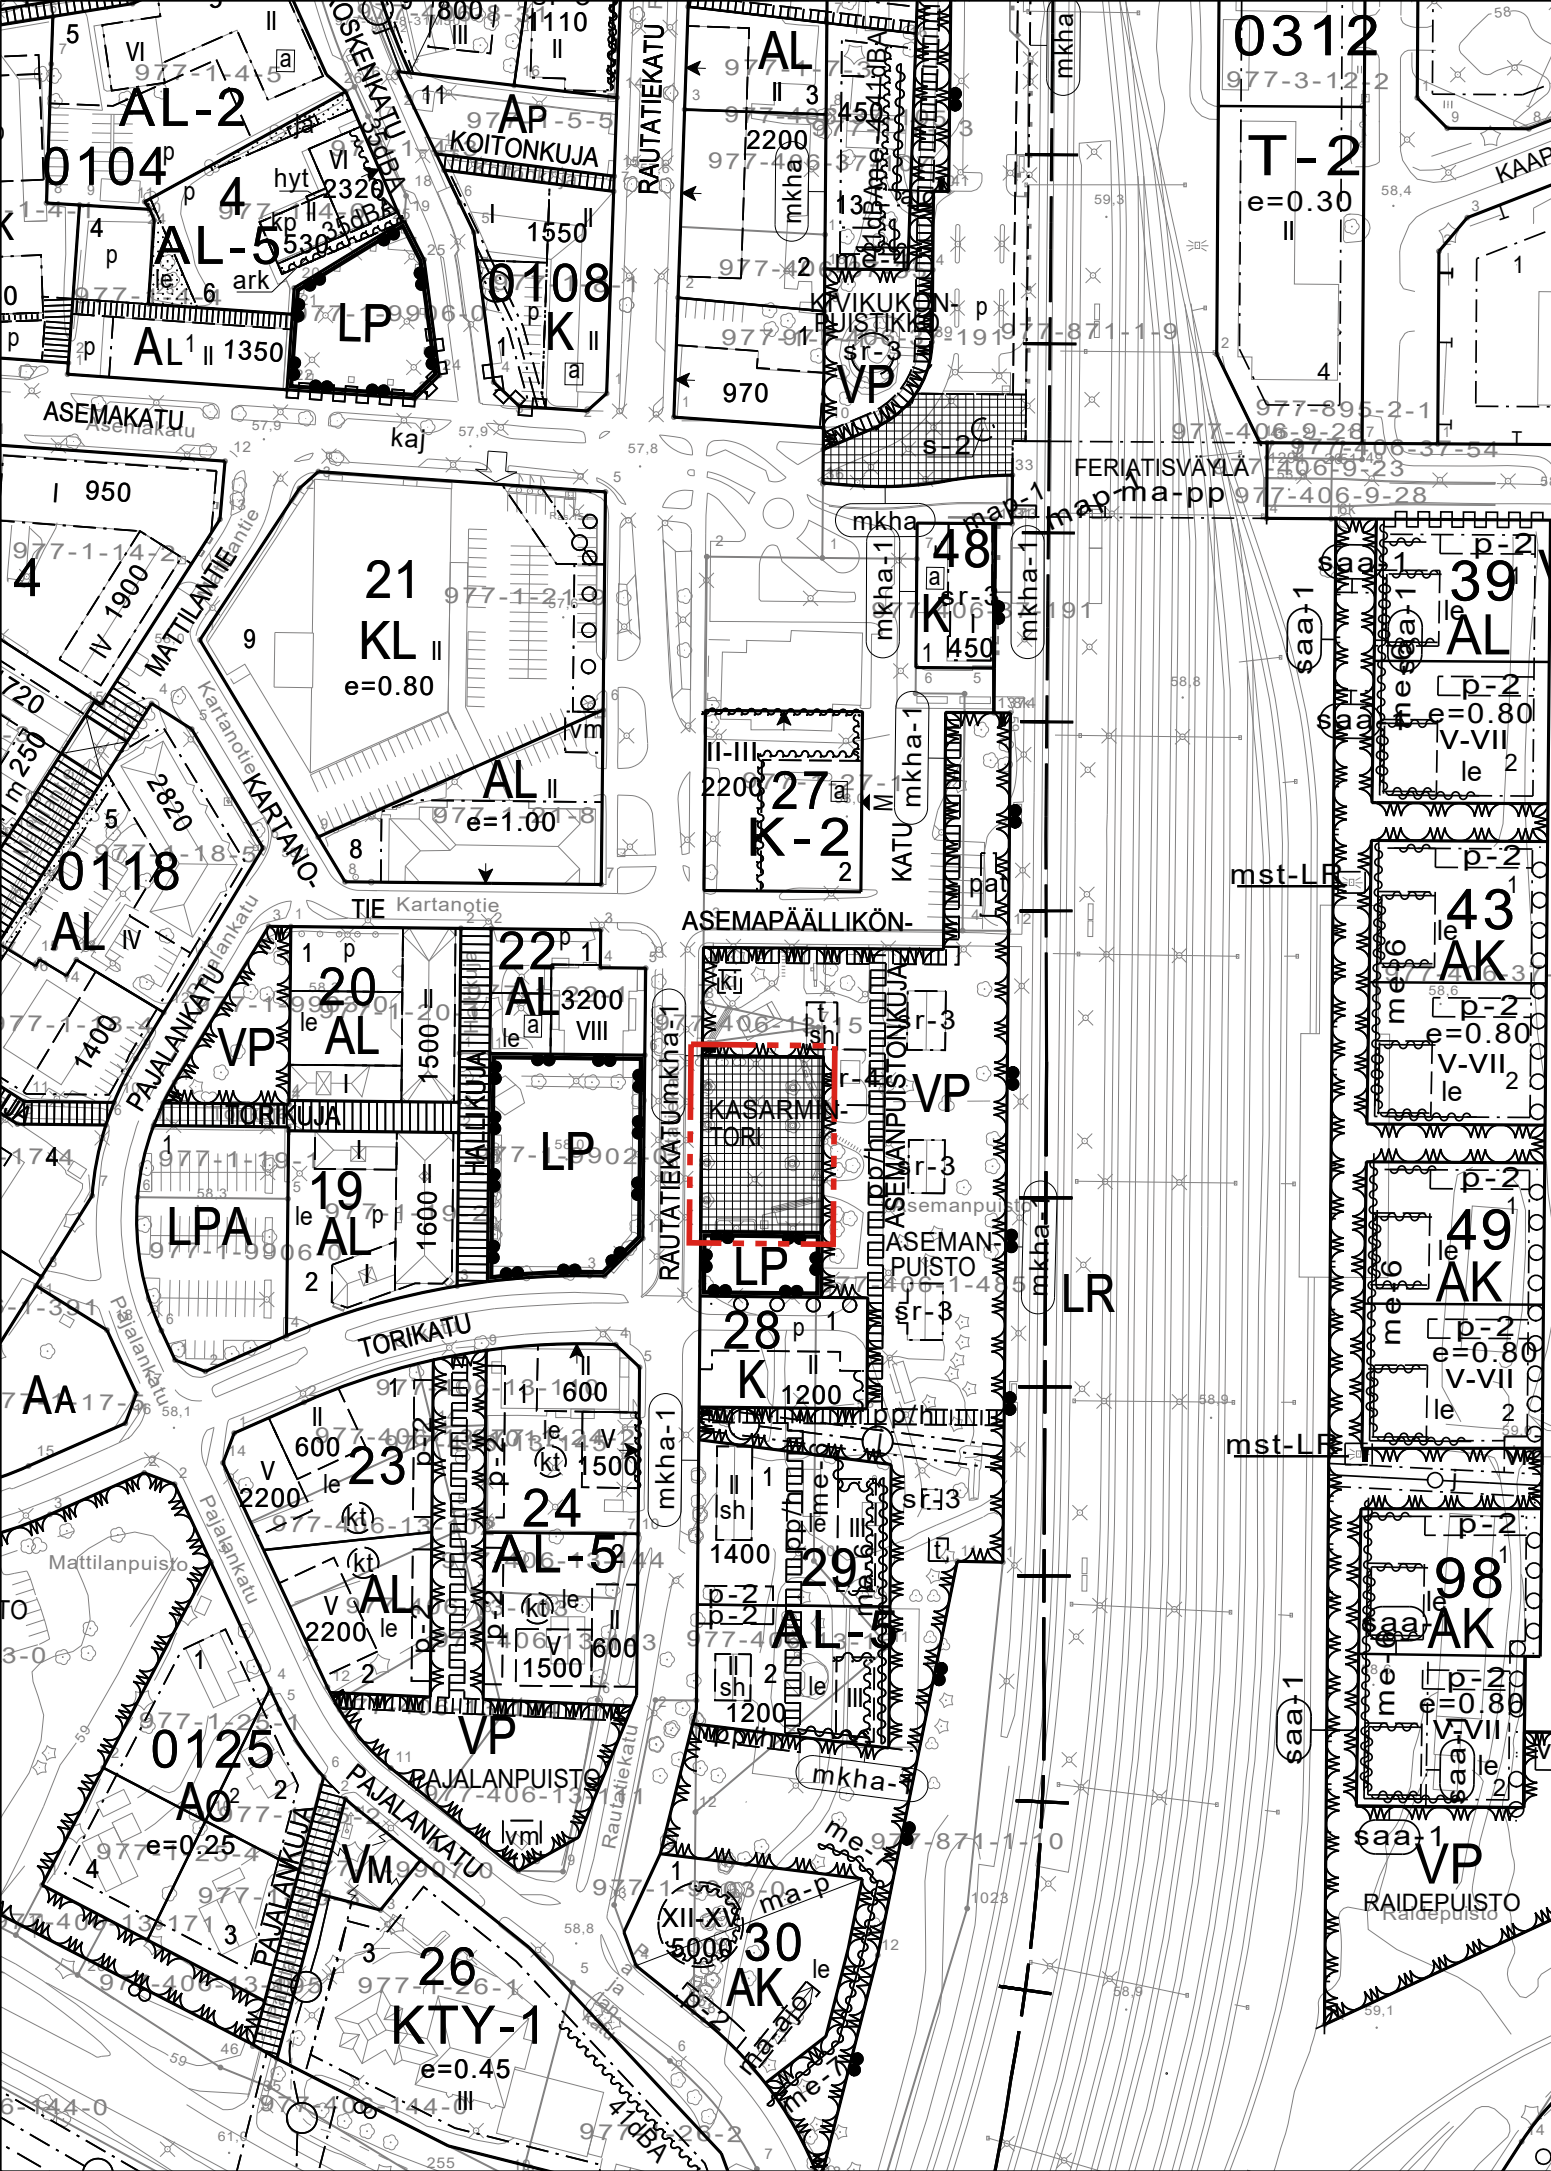

- 3 m kaava-alueen rajan ulkopuolella oleva viiva.
- KASARM

Kadun, tien, katuaukion, torin, puiston tai muun yleisen alueen nimi.

YLIVIESKA

NIMISTÖÄ KOSKEVA ASEMAKAAVAN MUUTOS:
Ylivieskan kaupungin 1. kaupunginosan (Keskusta) Kauppatorin nimi.

NIMISTÖÄ KOSKEVALLA ASEMAKAAVAN MUUTOKSELLA MUODOSTUU:
Ylivieskan kaupungin 1. kaupunginosan (Keskusta) Kasarmintorin nimi.

YLIVIESKAN KAUPUNGIN TEKNINEN PALVELUKESKUS MAANKÄYTTÖYKSIKKÖ PL 7084101 YLIVIESKA PUH 08 42941		Mk 1:2000
Ylivieskassa xx. päivänä xxxxkuuta 2024		Pohjakartan koordinaattijärjestelmä ETRS-GK25, korkeusjärjestelmä N2000.
Kaupunginarkkitehti Risto Suikkari		Pohjakartta täyttää MRL 54a §:n mukaiset vaatimukset.
Kaavoitusinsinööri ET-EKaava-suunnittelija AL		Ylivieskassa xx. päivänä xxxxkuuta 2024
Hyväksytty teknisten palveluiden lautakunnassa xx.xx.2024 § xx		Maanmittausinsinööri Maria Puranen
PöytäkirjanpitäjäRiikka Anttila tekninen assistentti		Kaavatunnus: 136/10.02.06/2024