
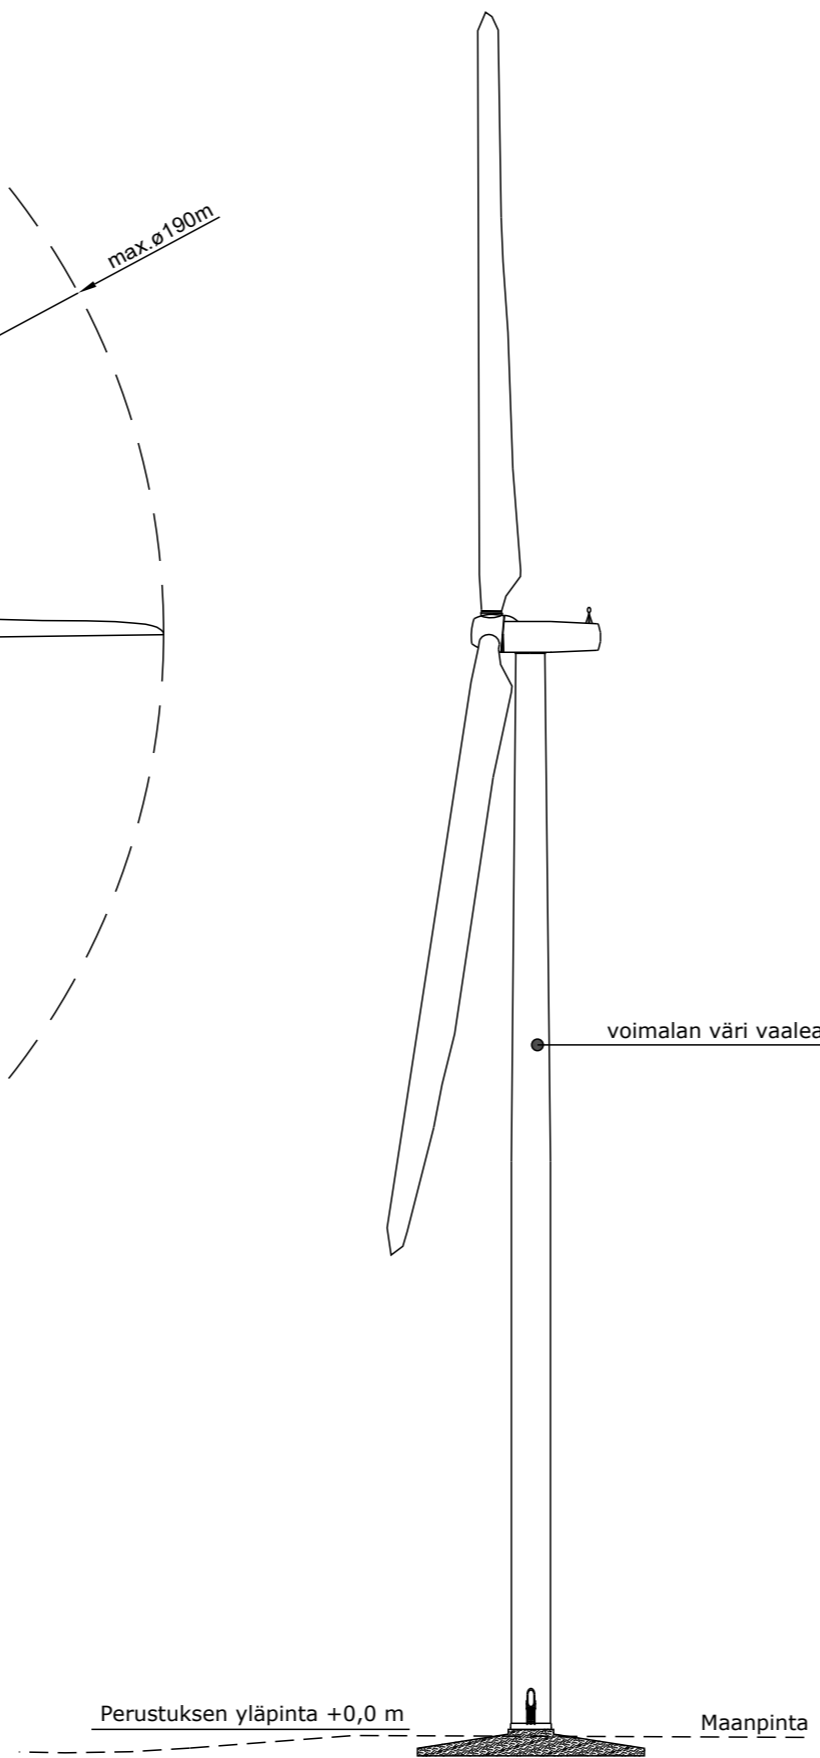


JULKISIVU VOIMALAN EDESTÄ

JULKISIVU VOIMALAN SIVUSTA

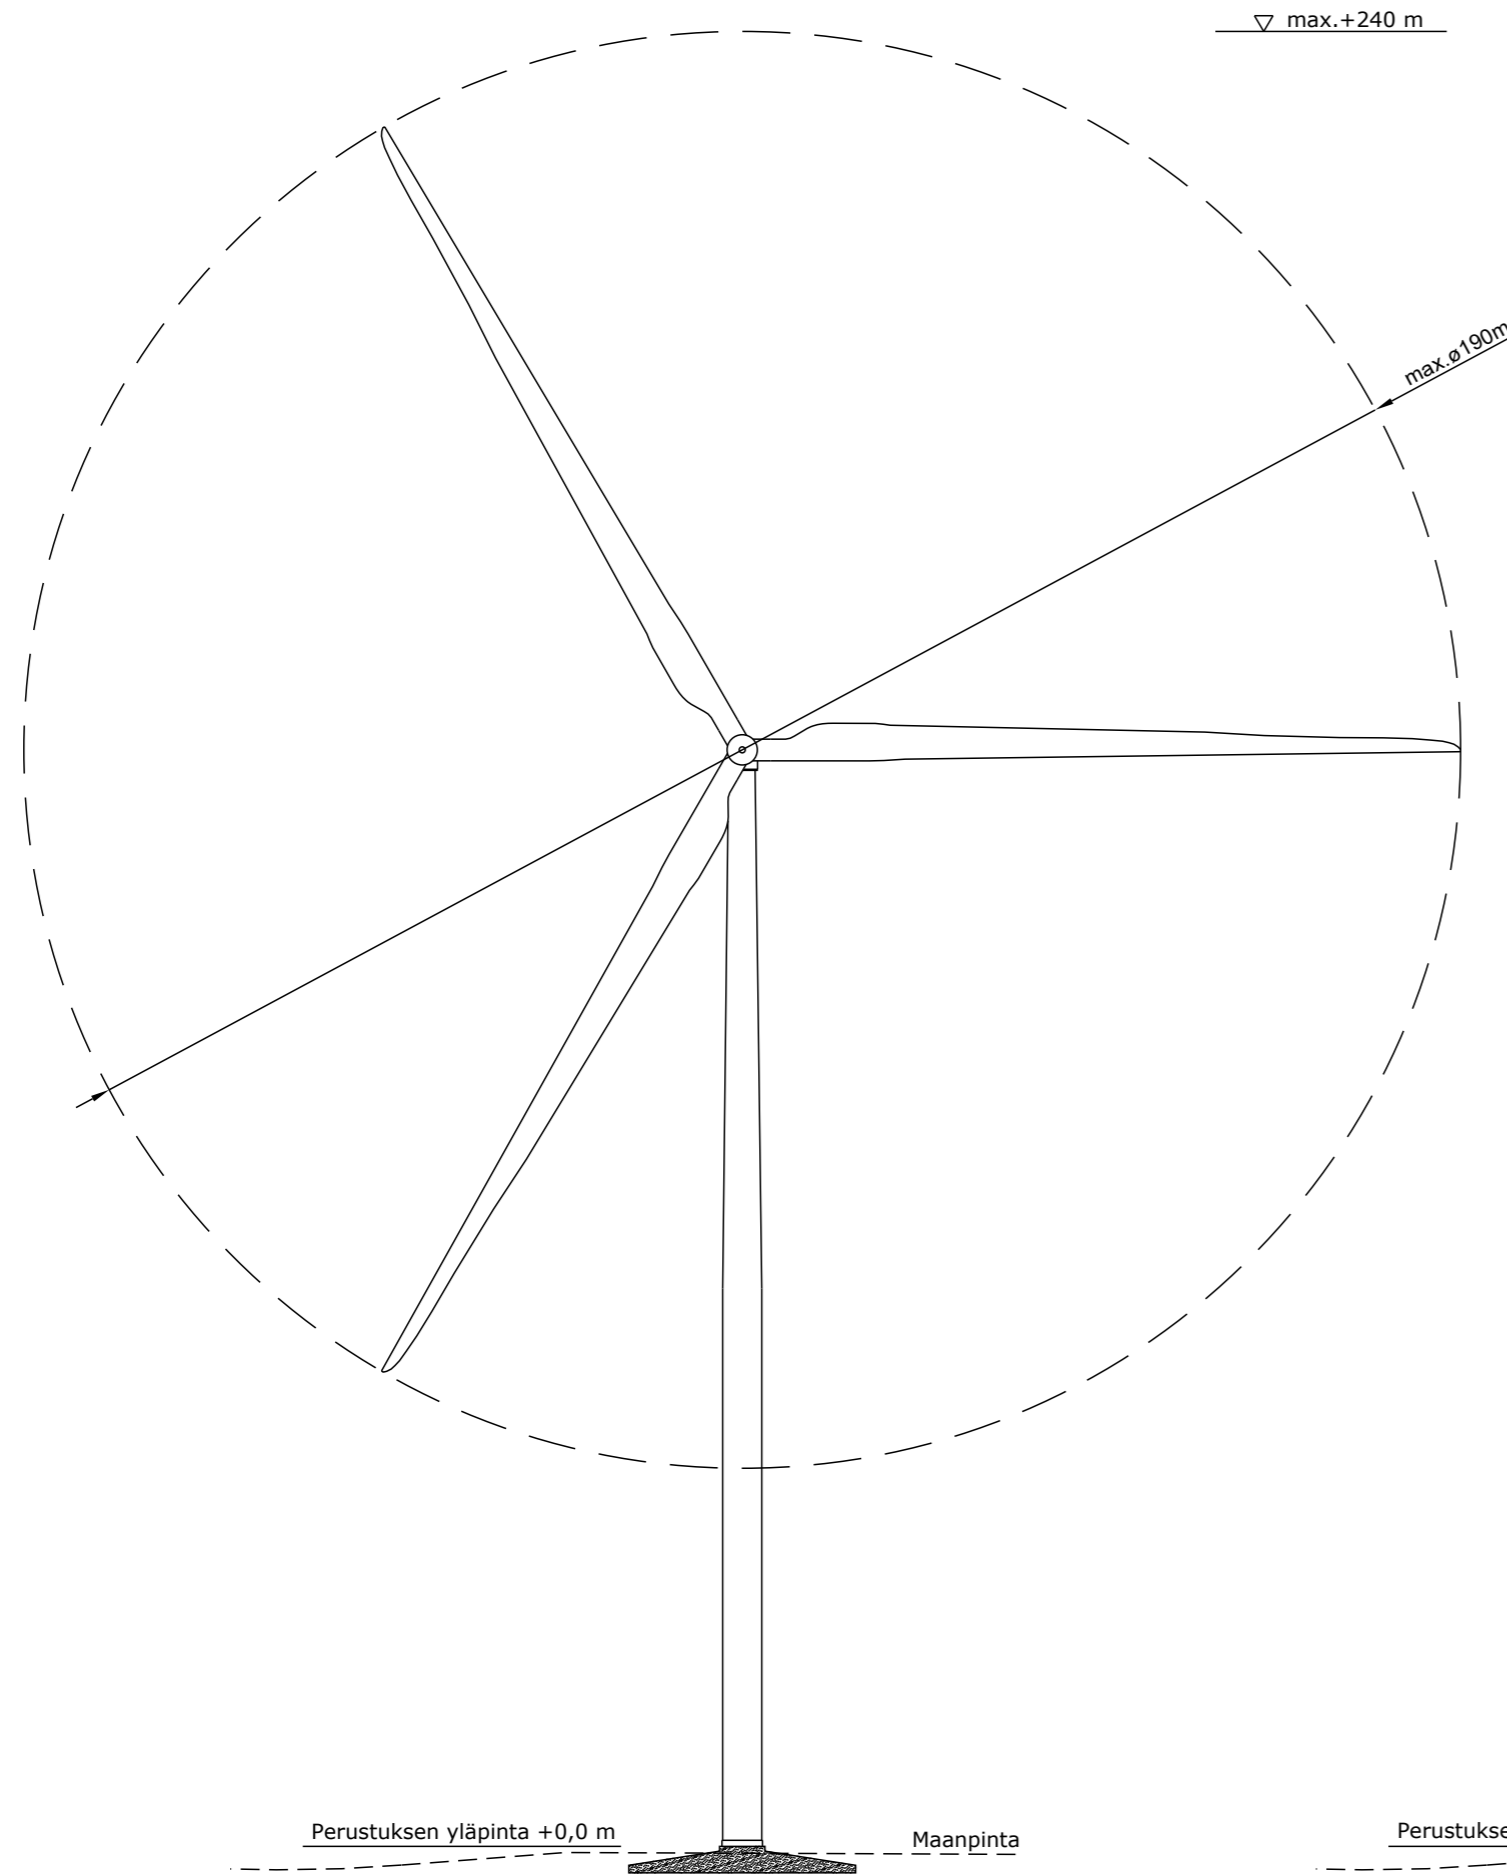

Voimalan tarkat mittapiirustukset esitetään ennen rakennustöiden aloittamista.
Voimalatyyppi tarkentuu myöhemmin.

K.osa/Kylä	Kortteli/Tila	Tontti/Reknro	Viranomaisten merkintöjä		
Rakennustoimenpide			Koordinaattijärjestelmä	Kork. järj.	
Rakennuskohteen nimi ja osoite			ETRS-TM35fin		
TM Voima Tuomiperä Oy Tuomiperän tuulivoimapuisto Ylivieska			Piirustuksen sisältö	Mittakaava	
			Tuulivoimayksikön julkisivu Periaatepiirustus	1:1000	
Suunn.ala		Työnro	Piirustuskoko		
Ramboll Finland Oy Kauppatori 1-3F 60100 Seinäjoki		1510048409	297 X630		
Suunn.(nimi, tutkinto, allekirjoitus)			Piirustusno	Muutos	
Marko Olli			TUO.JUL-1		
			Piirt.	Hyv.	Pvm
			TKos		12.9.2023