


Maastotiedot ja kiinteistötiedot © Maanmittauslaitos

1 : 2000

0 20 40 60m

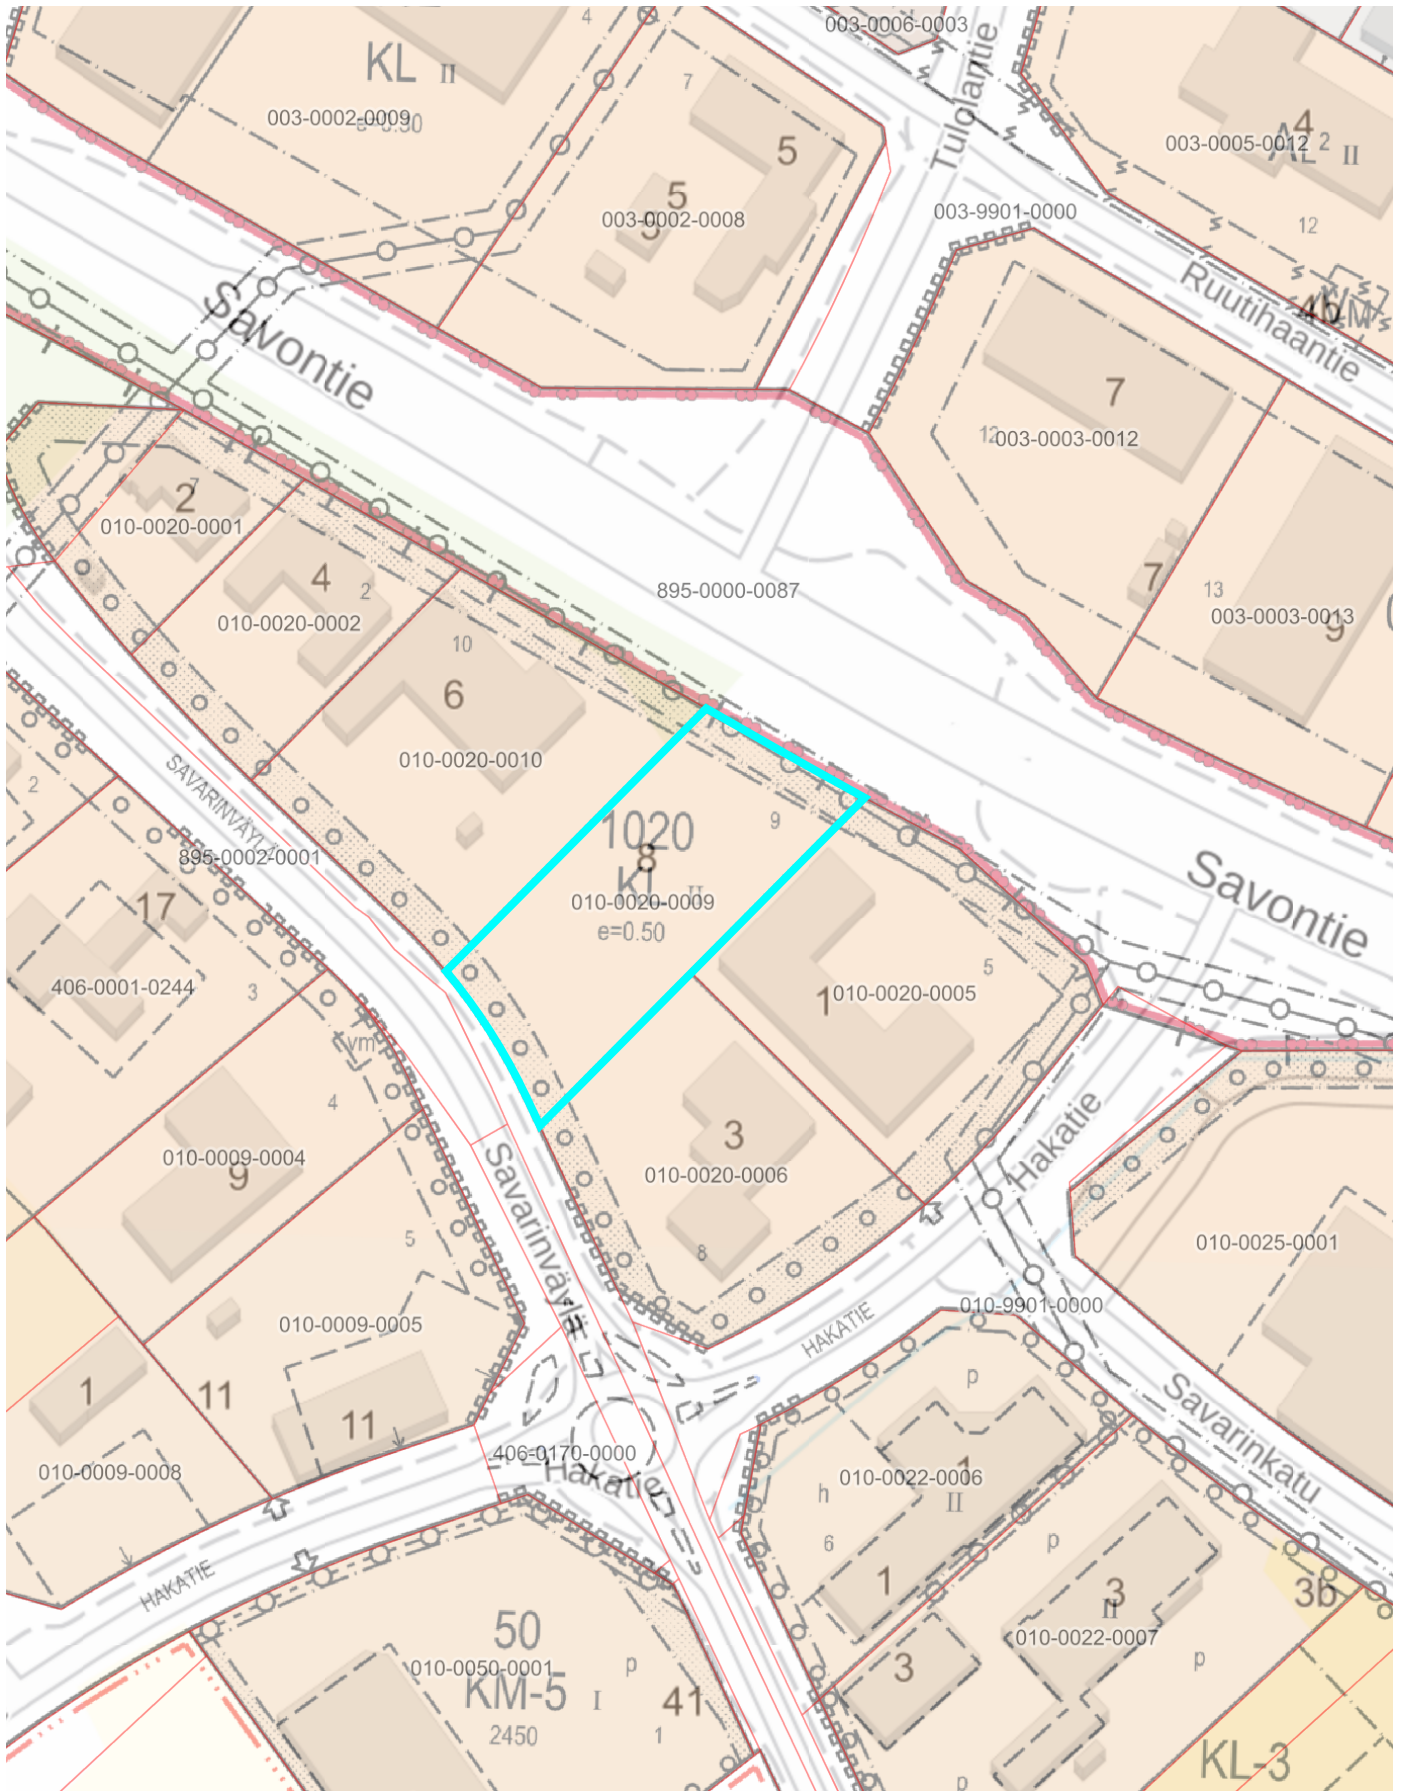

Maastiedot ja kiinteistötiedot © Maanmittauslaitos

1 : 2000

0 20 40 60m

# Y L I V I E S K A

X KAUPUNGINOSA

ASEMAKAAVA OSALLE X KAUPUNGINOSAA KOSKIEN KORTTELEITA  
1020-1022 JA OSALLE III KAUPUNGINOSAN LT-ALUETTA.

1:2000

ASEMAKAAVAMERKINTÖJÄ- JA MÄÄRÄYKSIÄ:



LIIKERAKENNUSTEN KORTTELIALUE. ~~ALUEELLA SAA KULLEKIN TONTILLE RAKENTAA VÄLTTÄMÄTÖNTÄ HENKILÖKUNTAA VARTEN TARVITTAVIA ASUNTOJA.~~



PUISTO.



KAUTTAKULKU- TAI SISÄÄNTULOTIE SUOJA- JA NÄKEMÄALUEINEEN.



SUOJAVIHERÄLUE.



3 M SEN KAAVA-ALUEEN ULKOPUOLELLA OLEVA VIIVA, JOTA VAHVISTAMINEN KOSKEE.



KAUPUNGINOSAN RAJA.



KORTTELIN, KORTTELINOSAN JA ALUEEN RAJA.



ERI KAAVAMÄÄRÄYSTEN ALAISTEN ALUEENOSIEN VÄLINEN RAJA.



OHJEELLINEN TONTIN RAJA.

10

KAUPUNGINOSAN NUMERO.

1020

KORTTELIN NUMERO.

HAKATIE


KADUN TAI PUISTON NIMI.

II

ROOMALAINEN NUMERO OSOITTAAN RAKENNUSTEN, RAKENNUKSEN TAI SEN OSAN SUURIMMAN SALLITUN KERROSLUVUN.

e=0.5


TEHOKKUUSLUKU ELI KERROSALAN SUHDE TONTIN PINTA-ALAAN.

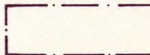

RAKENNUSALA.




ISTUTETTAVA ALUEEN OSA.

 

ISTUTETTAVA PUURIVI.




KATU.

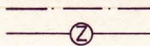

JOHTOA VARTEN VARATTU ALUEEN OSA.



ERITASORISTEYS.

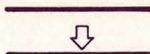

AJONEUVOLIITTYMÄN LIKIMÄÄRÄINEN SIJAINTI.

KL-KORTTELEISSA ON VARATTAVA 1 AUTOPAIKKA YHTEENLASKETUN  
KERROSALAN 50 M<sup>2</sup> KOHTI.

RAKENNUKSISSA TULEE OLLA HARJA- TAI PULPETTIKATTO.

JULKISIVUJEN TULEE OLLA RUSKEANSÄVYISET.  
TEHOSTEVÄRINÄ SALLITAAN VALKOINEN.

RAKENNETTAESSA NELJÄÄ METRIÄ LÄHEMMAKSI NAAPURITONTIN  
RAJAA TAI SIIHEN KIINNI, EI RAJAN PUOLEISEEN SEINÄÄN SAA  
TEHDÄ OVEA, IKKUNAA TAI MUUTA AUKKOA, JOSTA ON NÄKÖ -  
YHTEYS ULOS; SEINÄ ON LISÄKSI KÄSITELTÄVÄ JULKISIVUN  
TAVOIN.

YLIVIESKASSA 23 PÄIVÄNÄ HUHTIKUUTA 1985

TEKNISEN VIRASTON KAAVOITUS- JA TALONSUUNNITTELUOSASTO

KAUPUNGINARKKITEHTI.....

*Jorma Paloranta*  
JORMA PALORANTA

TODISTAN, ETTÄ TÄMÄN ASEMAKAAVAEHDOTUKSEN POHJAKARTTA  
TÄYTTÄÄ KAAVOITUSMITTAUKSISTA JA KAAVOJEN POHJAKARTOISTA  
04.02.1960 ANNETUN ASETUKSEN (N:o 91/60) VAATIMUKSET.

YLIVIESKASSA 23 PÄIVÄNÄ HUHTIKUUTA 1985

KAUPUNGINGEODEETTI.....

*Ahti Kultalahti*  
AHTI KULTALAHTI

TODISTAN, ETTÄ TÄMÄ ASEMAKAAVAEHDOTUS ON KAUPUNGINVALTUUSTON  
19 PÄIVÄNÄ ELOKUUTA 1985 PITÄMÄN KOKOUKSEN 165 §:SSÄ HYVÄKSYMÄN  
ASEMAKAAVAEHDOTUKSEN MUKAINEN.

YLIVIESKASSA 20 PÄIVÄNÄ ELOKUUTA 1985

POYTAKIRJANPITÄJÄ

*Hannu Pirkola*  
HANNU PIKOLA  
KAUPUNGINSIHTTEERI

*Tehdyt oikenselvitykset korgaus*

Tämä kartta liittyy Oulun lääninhalli-  
tuksen tänään antamaan päätökseen

n:o A 377P

Todistaa Oulussa, lääninhallituksessa

3.4.1987

Tarkastaja

*Mauri Toivio*  
Mauri Toivio