



JULKISIVUMATERAALIT:

1. BETONISOKKELI, SILEÄ MUOTTIPINTA
2. MUOVIPINNOITETTU TERÄSPELTIELEMENTTI, PAROC SMOOTH, TUMMAN HOPEA RAL 9007
3. TERÄSRUNGOT, TUMMAN HARMAA, RR23
4. KULISSIRIMAT 20x40mm, RAL 1028
5. LASIILKOSIENÄT -IKKUNALASI, 2K
- LASITUSLISTAT TUMMAN HARMAA, RR23
- RUNKO TUMMAN HARMAA, RR23
- LIITTYMÄPELLITYKSET TUMMAN HARMAA, RR23
6. SOKKELILISTA, TUMMAN HARMAA, RR23
7. PÄÄSISÄÄNKÄYNNIN AUTOMAATIOVI, TUMMAN HARMAA
8. NOSTO-OVI, TUMMAN HARMAA, RAL 7016
9. UMPINAINEN ULKO-OVI, TUMMAN HARMAA, RR23
10. PUUPALKKI, LAKATTU PUU
11. TERASSIASITUS, KIRKAS LASI, RUNKO RR23
12. VESIKATTO, GRAF. HARMAA
13. -ALUMINISET IKKUNAPUITTEET JA -KARMIT TUMMAN HARMAA, RR23
- RÄYSTÄPELLITYKSET TUMMAN HARMAA, RR23
- PUURÄYSTÄÄT TUMMAN HARMAA, RR23
- KATTOVARUSTEET, SYOKSYTORVET JA VESIKOURUT TUMMAN HARMAA, RR23
14. KONEELLISET SAVUNPOISTOLUKUT TUMMAN HARMAA, RR23


MAINOKSET S-RYHMÄN S-MARKET-KONSEPTIN MUKAISISSA VAREISSA

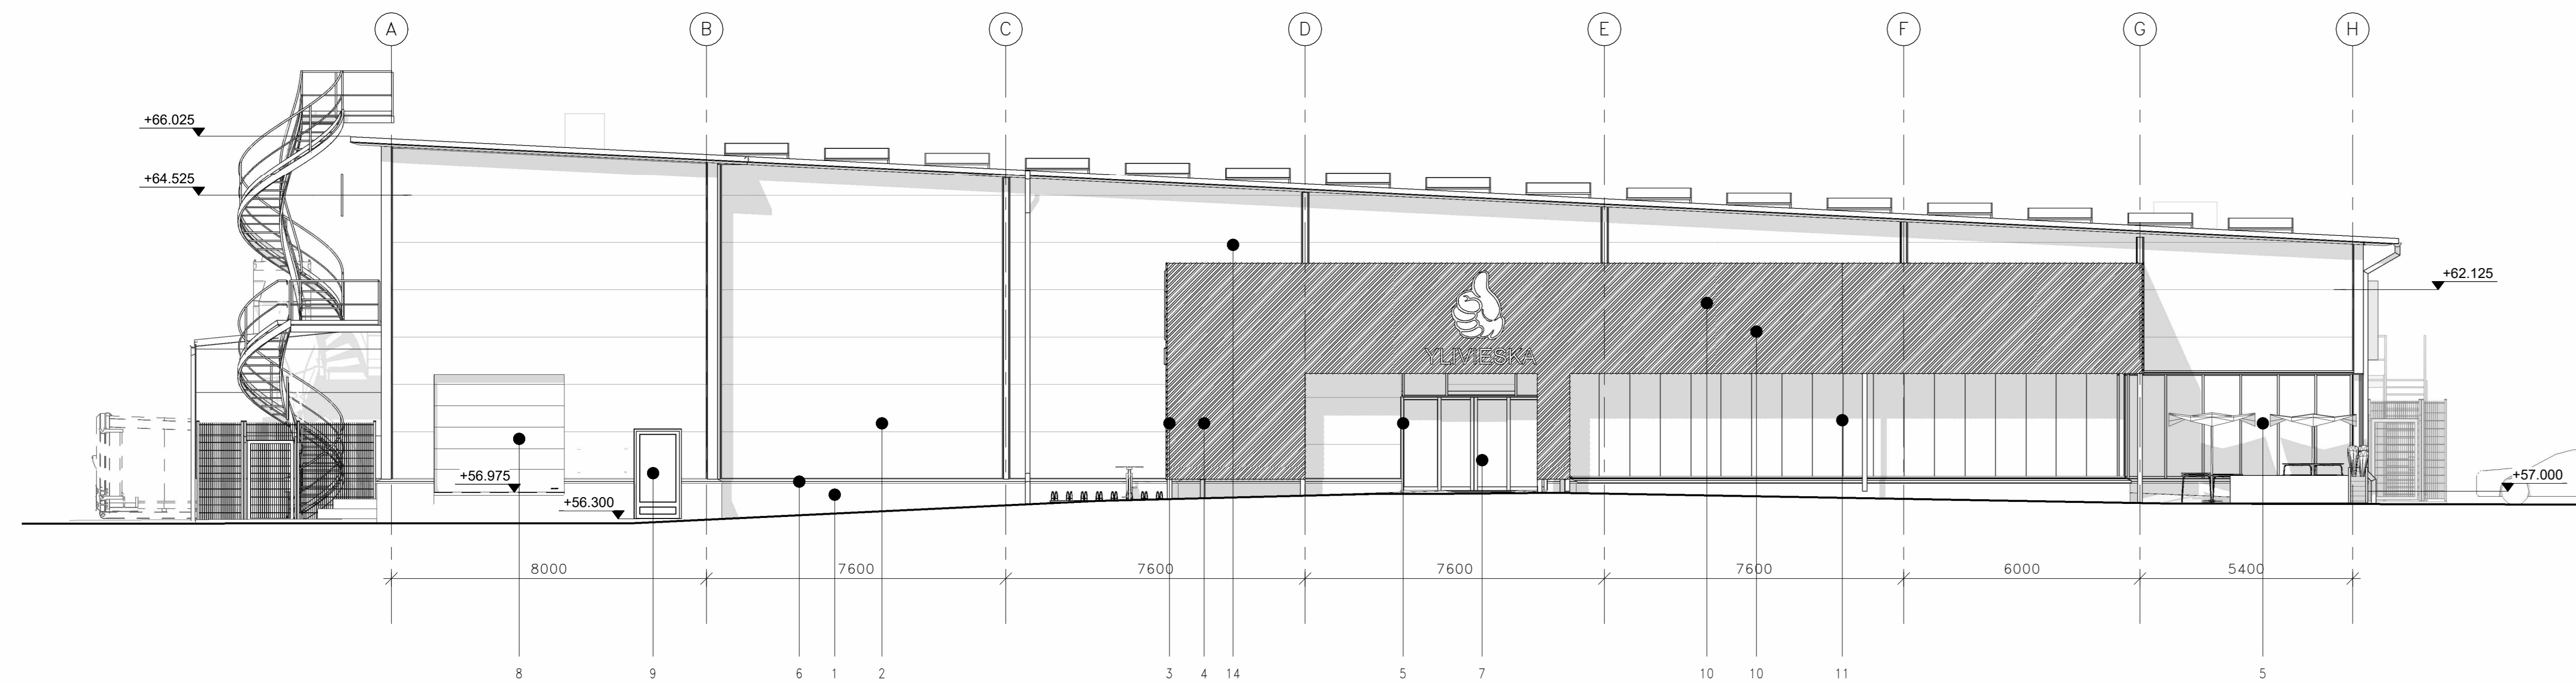


Julkisivu Kaakkoon

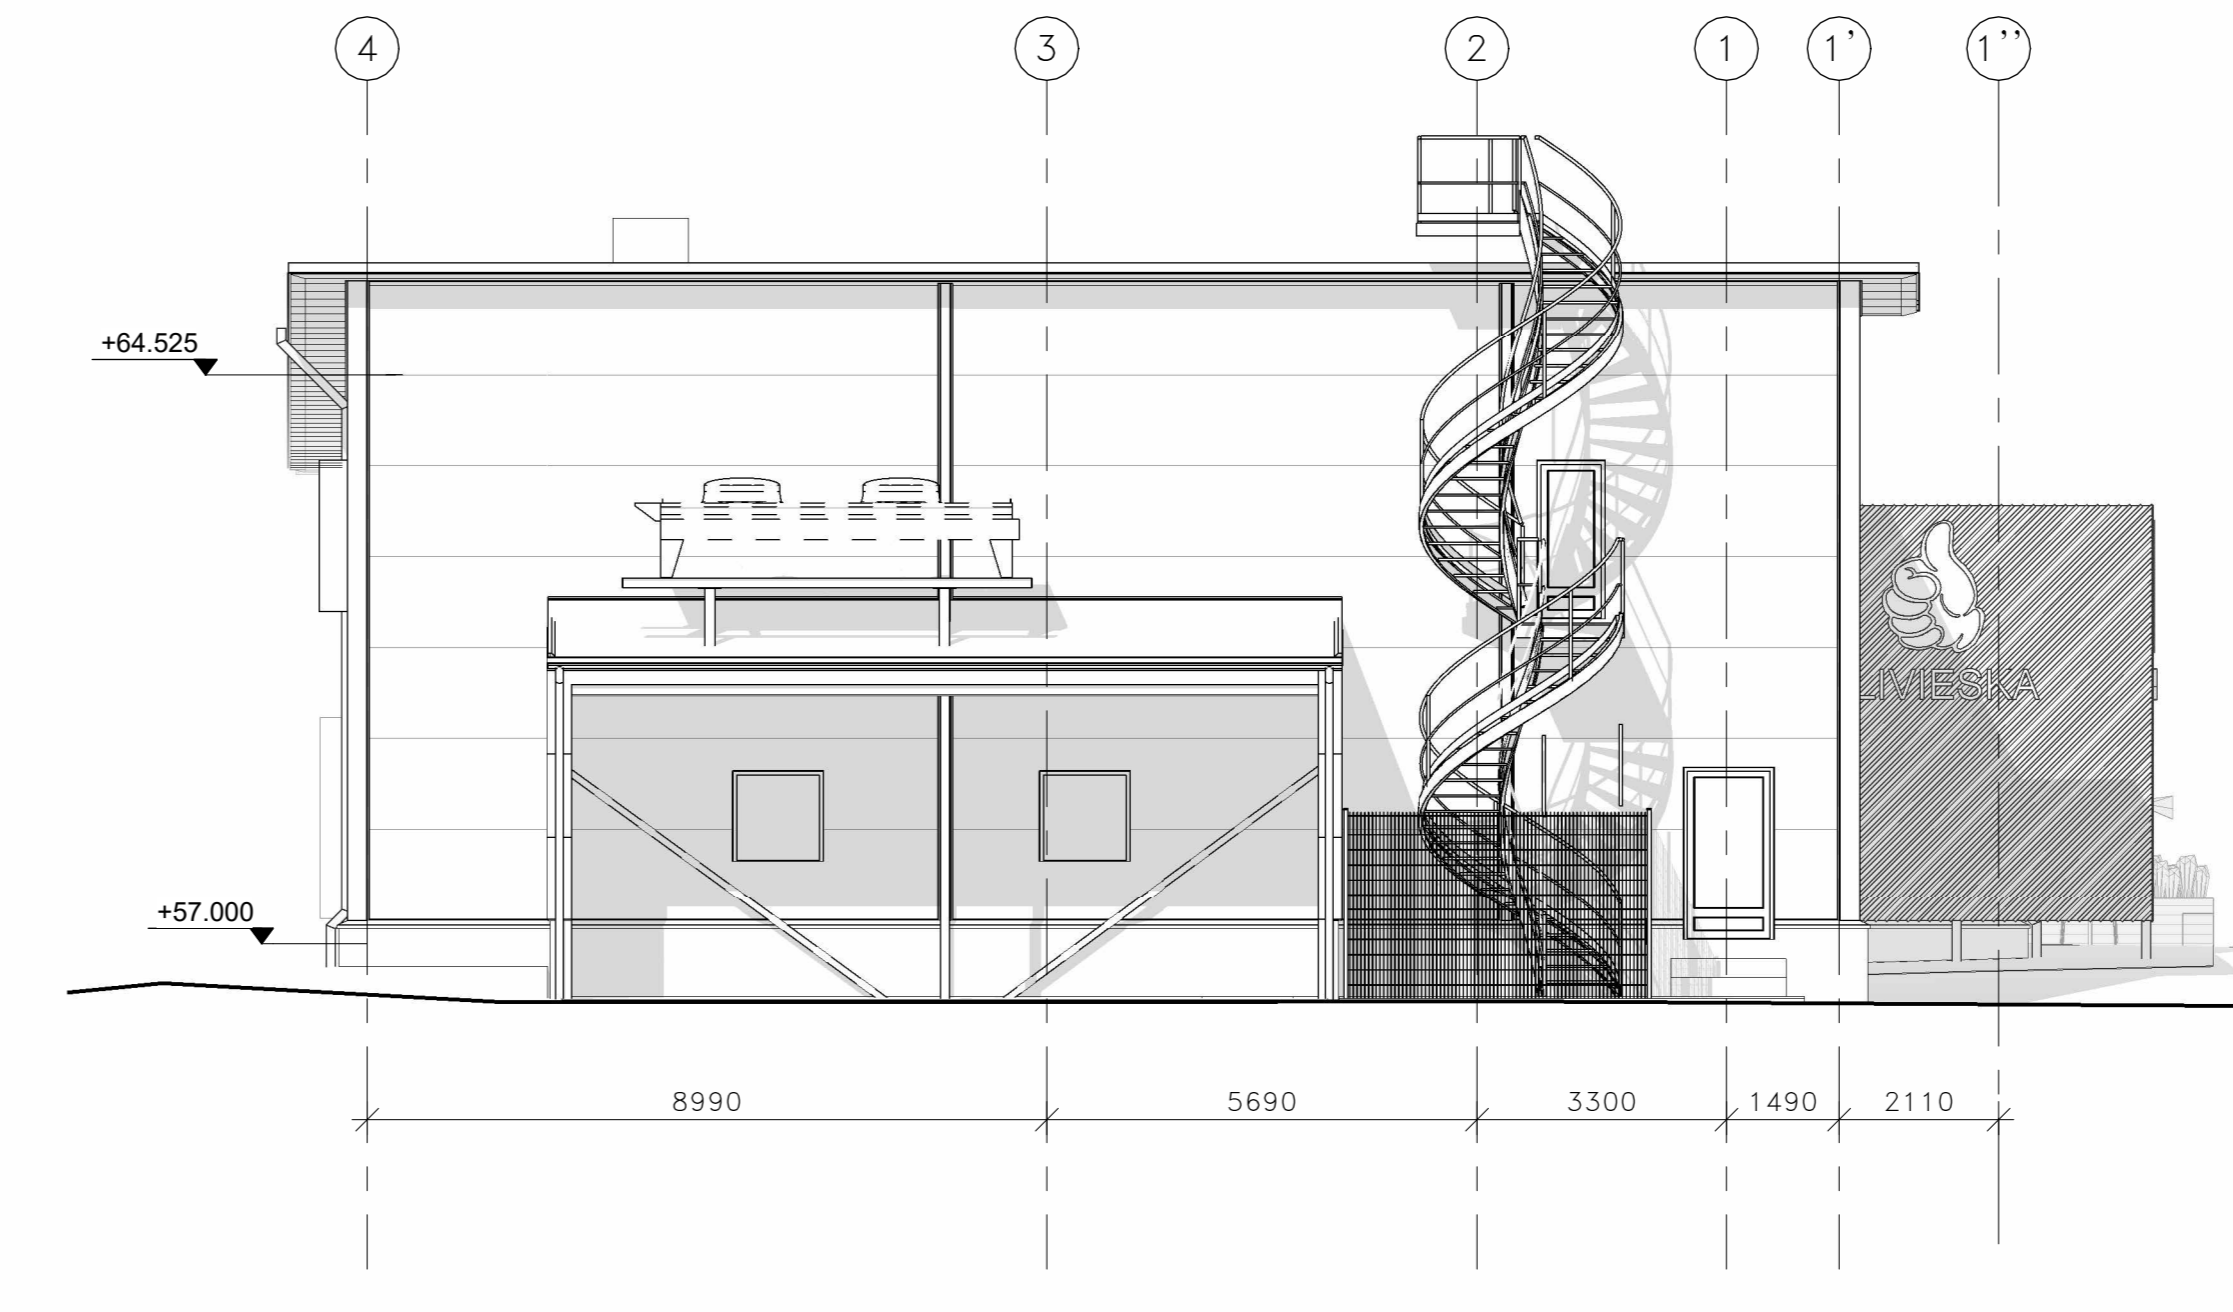

Julkisivu Lounaaseen

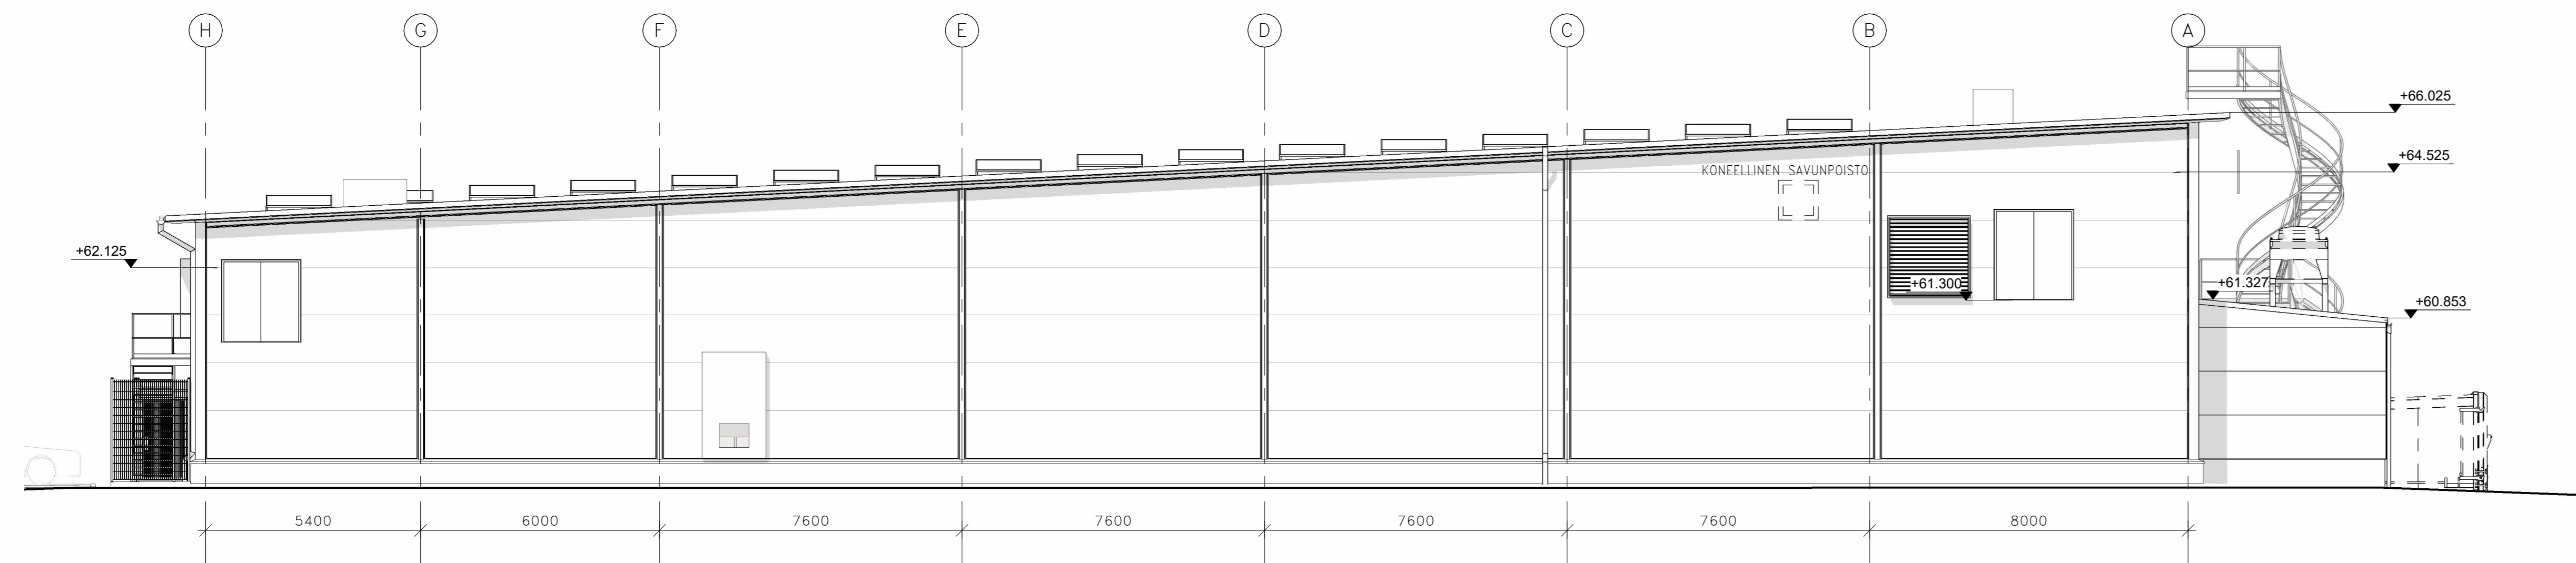

Julkisivu Luoteeseen

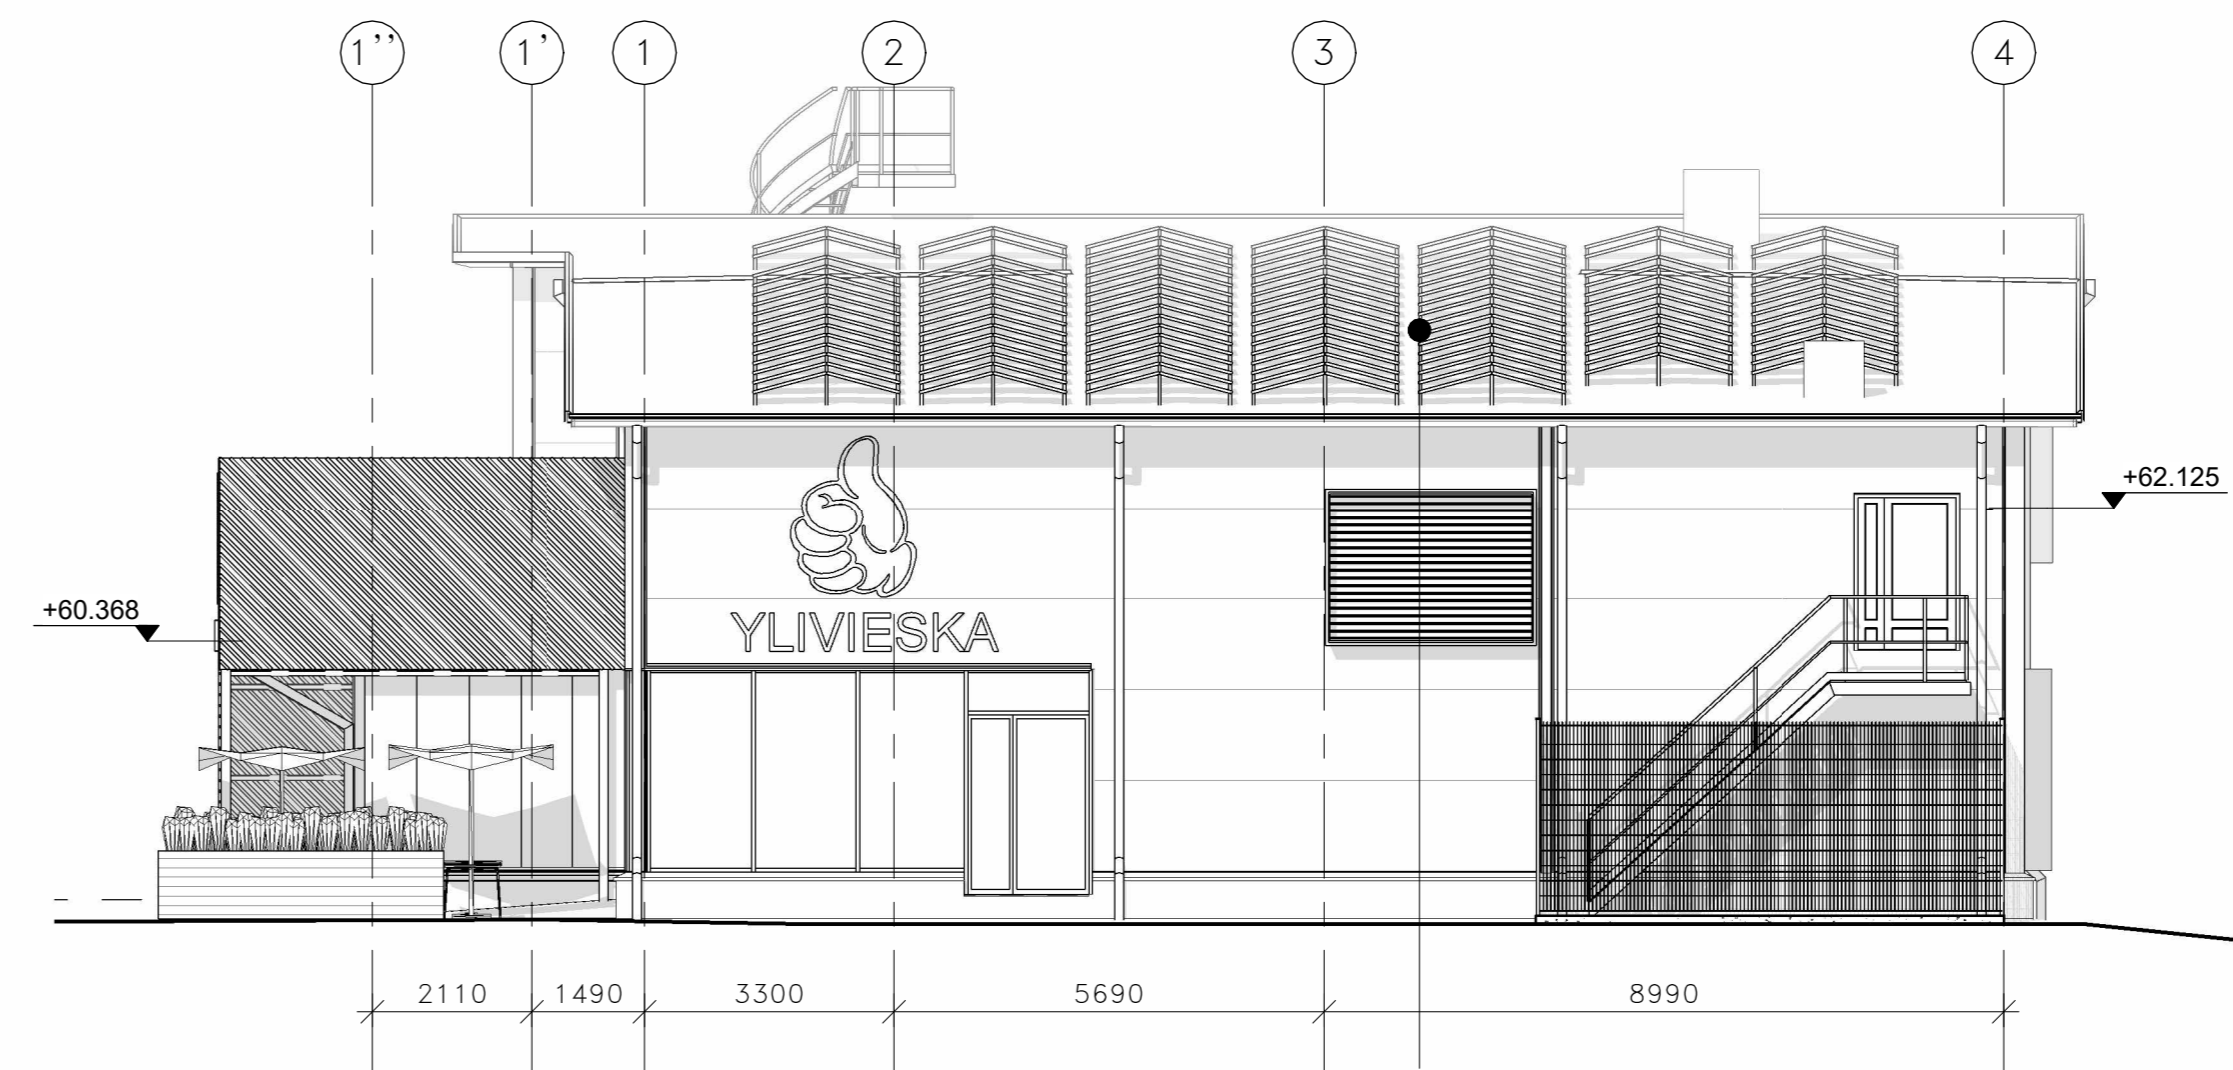

Julkisivu Koilliseen

Katso / stadstid	kuuti / kvadrat	korot / fott	varausmerkit / myndighets anteckningar
12	1	4	
Uudisrakennus	UUDISRAKENNUS	Pääpiirustus	Julk.nro / Rp.nr 06/08
KPO-Kiinteistöt Oy ABC Joutsentie Joutsentie 9, 84100 Ylivieska		Julkisivut	Kaavat / Skalar 1:100
POLYPLAN Oy 23.02.2024		ESJ ARK	ARK 23025 06 Risto Niisilä