


20360  
7860  
12500

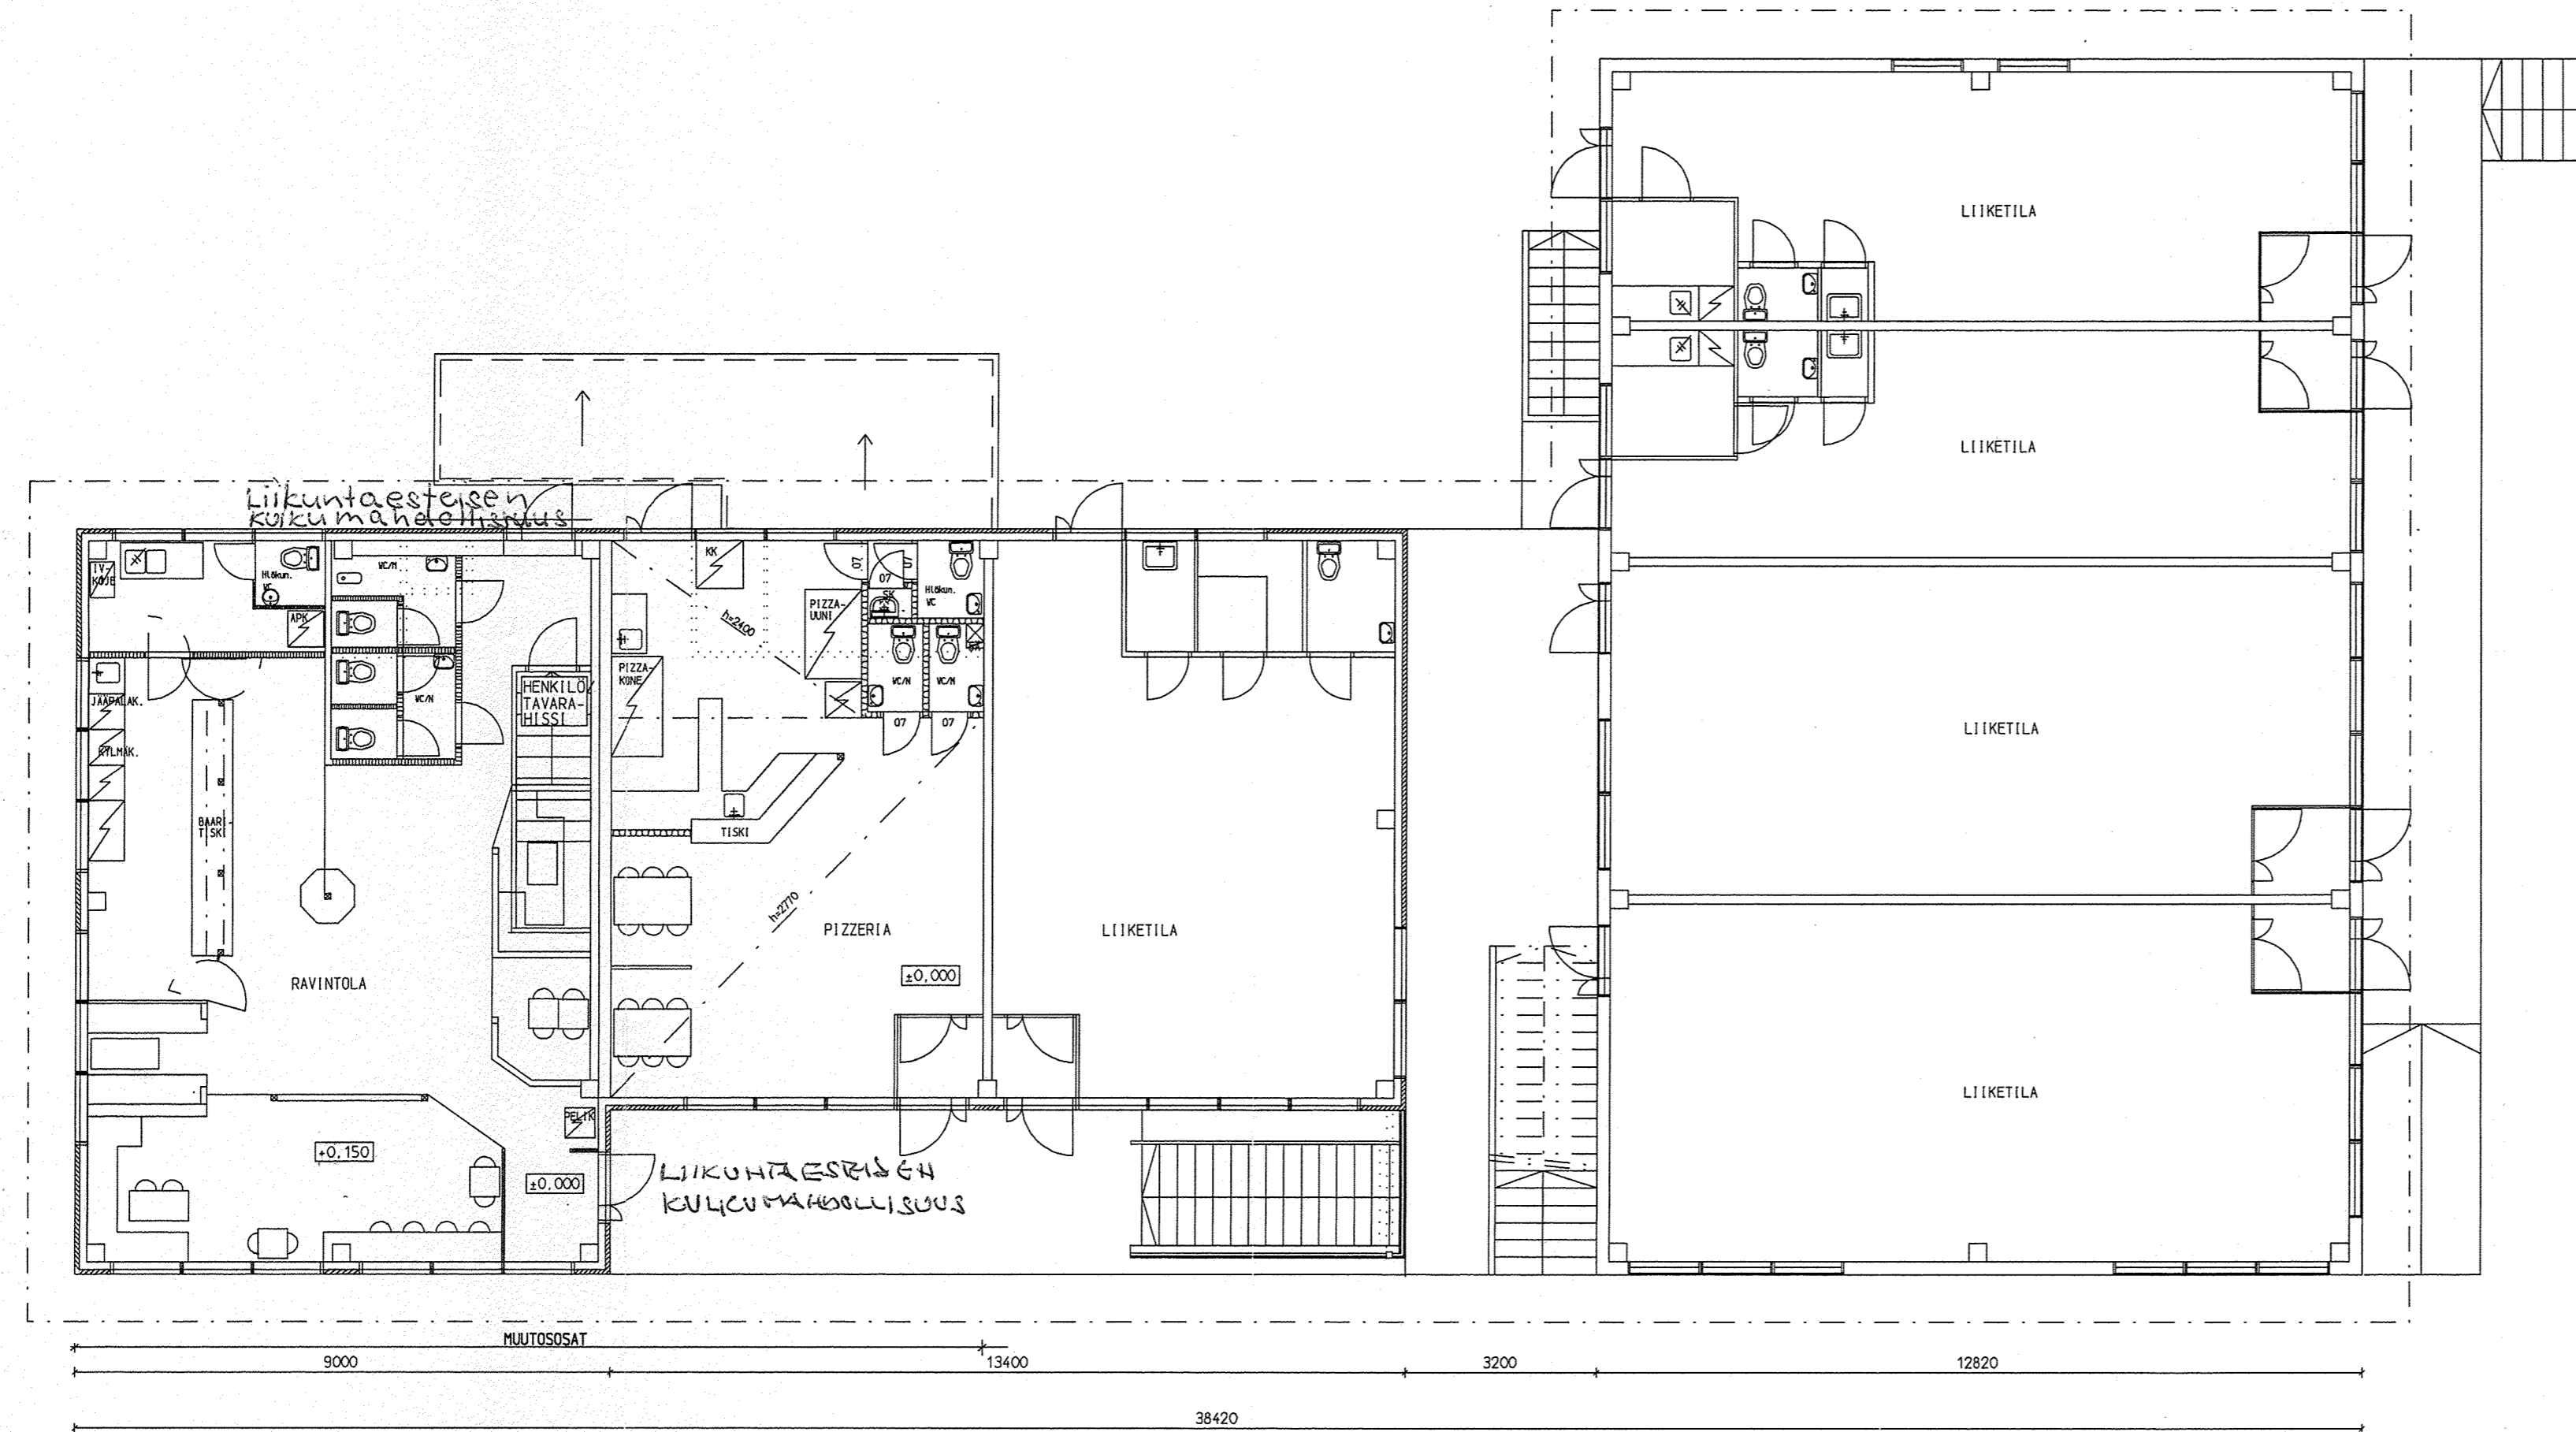

Ylivieskan kaupungin teknisten palveluiden tekninen luokitus on hyväksynyt tämän perustuksen ja vahvistanut sen neuvoa-antavaksi.

Ylivieskässä 22.2.06 s. 21

*Tapani Kuitinaho*  
Tapani Kuitinaho

MUUTOS A: POISTETTU RAK.ULKOPUOLINEN IV-KANAVA JA LISÄTTY HENKILÖ/TAVARAHISSI 17.1.2006 VÖ

K. osa/Kylä I	Kortteli/Tila 0101	Tontti/R.no 1	Viranomaisen arkistointimerkintä varten
Rakennustoimenpide MUUTOSTYÖ	Pääpiirustus		Juoks. n:o
Rakennuskohde KIINT. OY SAVISILTA / RAV. EMPPU JA PIZZERIA YÖPIZZA SAVISILTA 1 84100 YLIVIESKA	Piirustuksen sisältö POHJA I KRS		Mittakaavat 1:100
Suunnittelijan nimi, päiväs ja allekirjoitus INS.TSTO. VESA ÖSTBERG KY PUH 08-461331 FAX 08-461324 YLIKÄÄNNÄNTIE 217 85200 ALAVIESKA 11.2.2005	Piirt. TH Tark. Tyy. VÖ	Suunnitteluala, työn numero ja piirustuksen numero	Muutos
		ARK 204879 - 1A	