


Maston (h=91m)
likimääräinen
sijoituspaikka

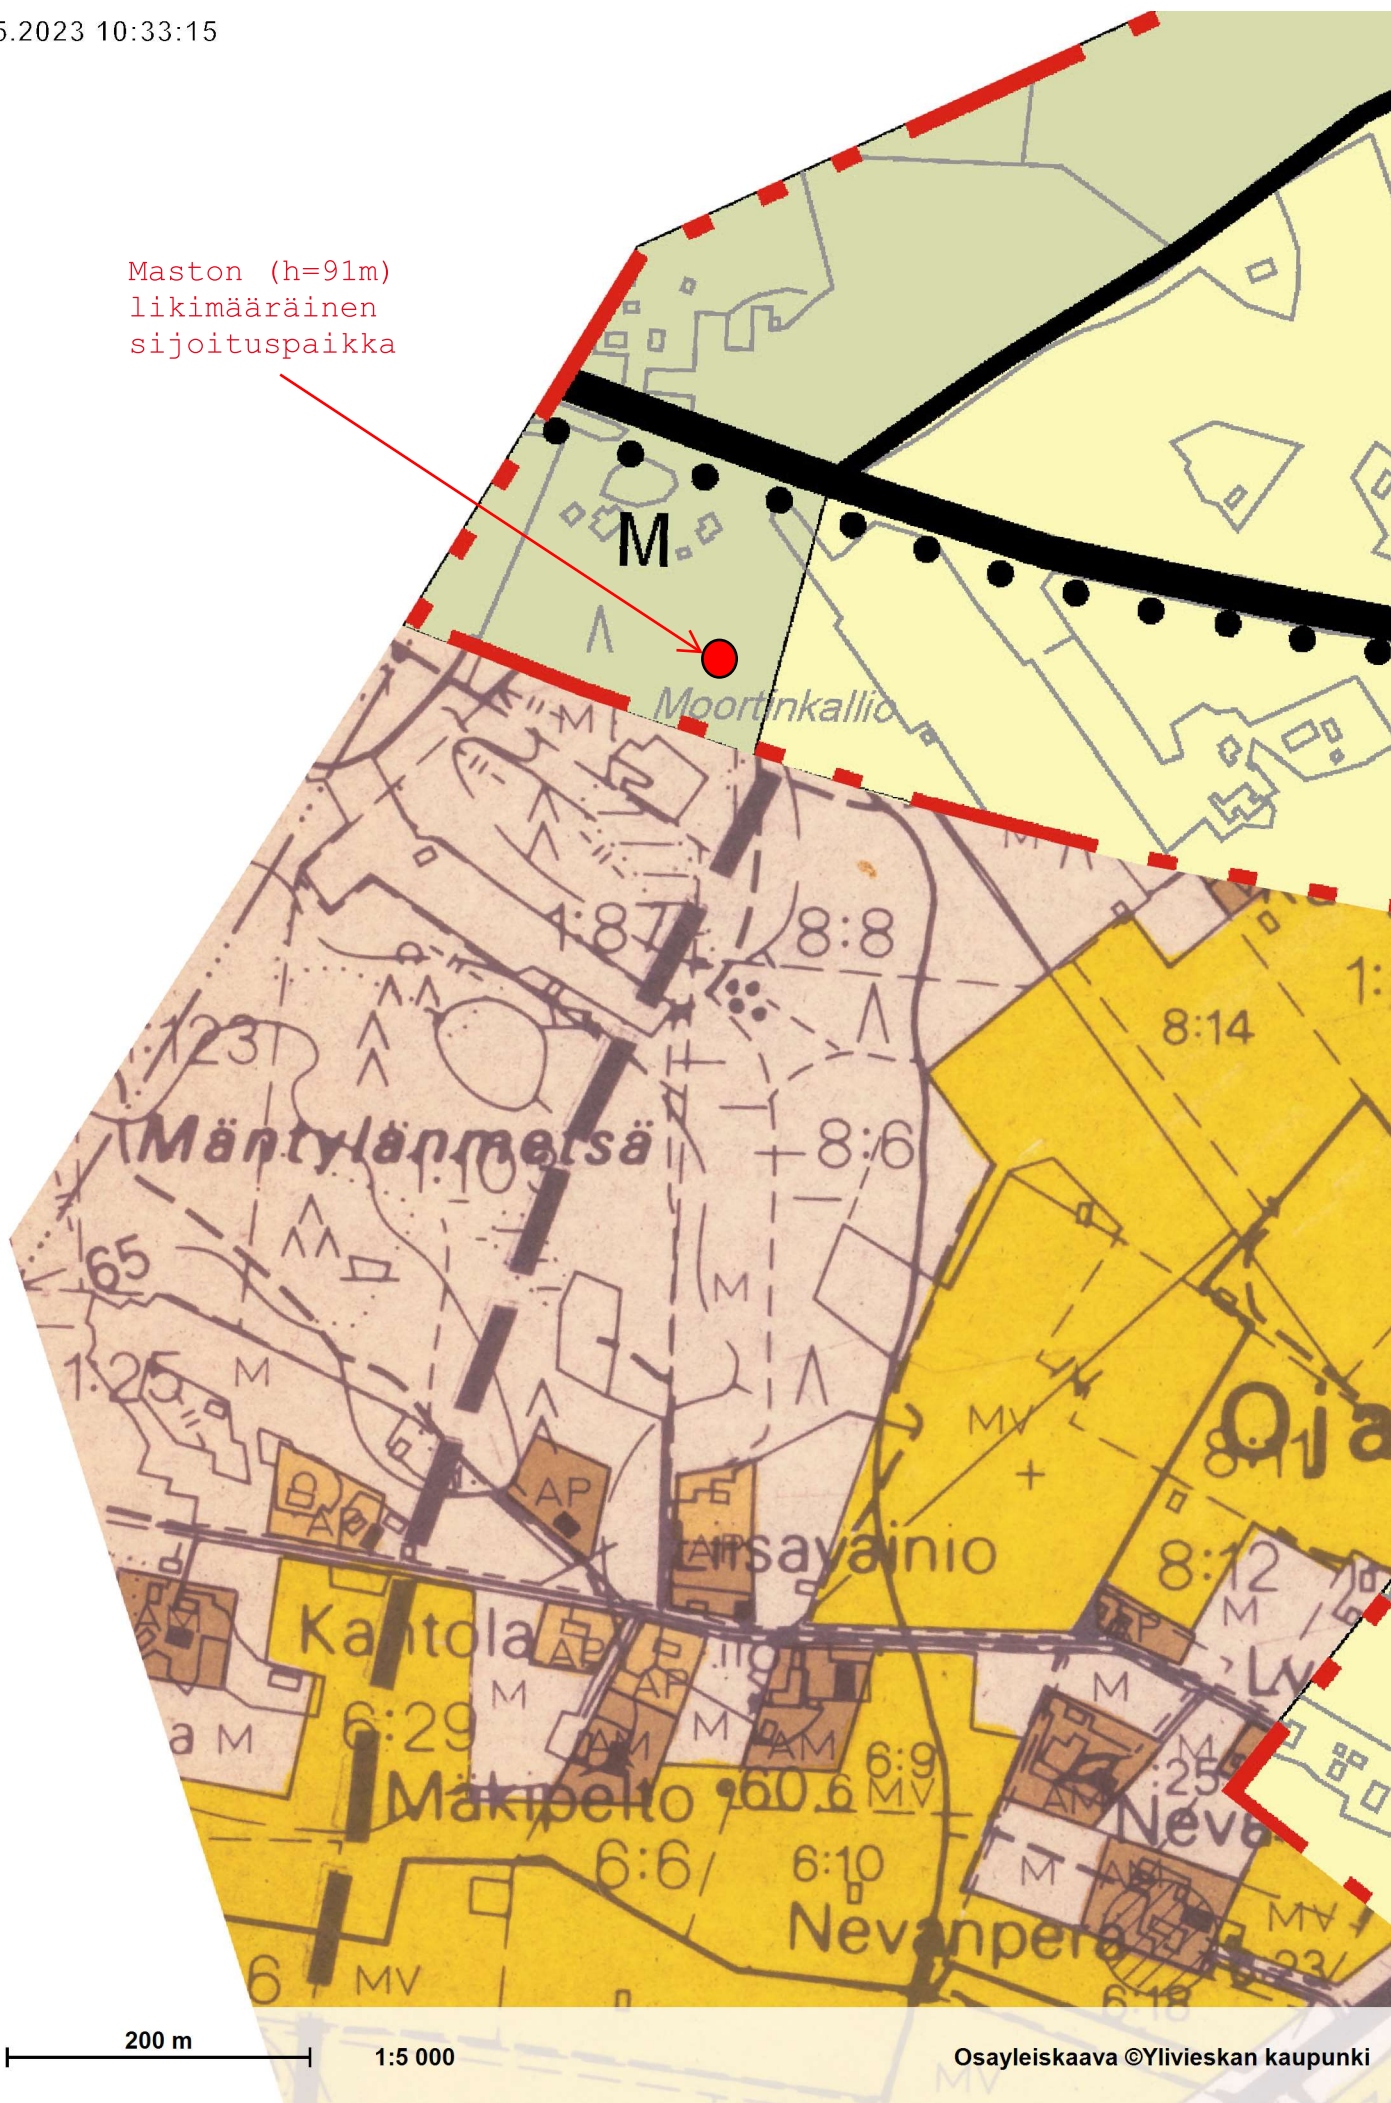

200 m

1:5 000