


VIITAJÄRVI

RANTAVIIVA

977-401-878-21

977-401-26-30

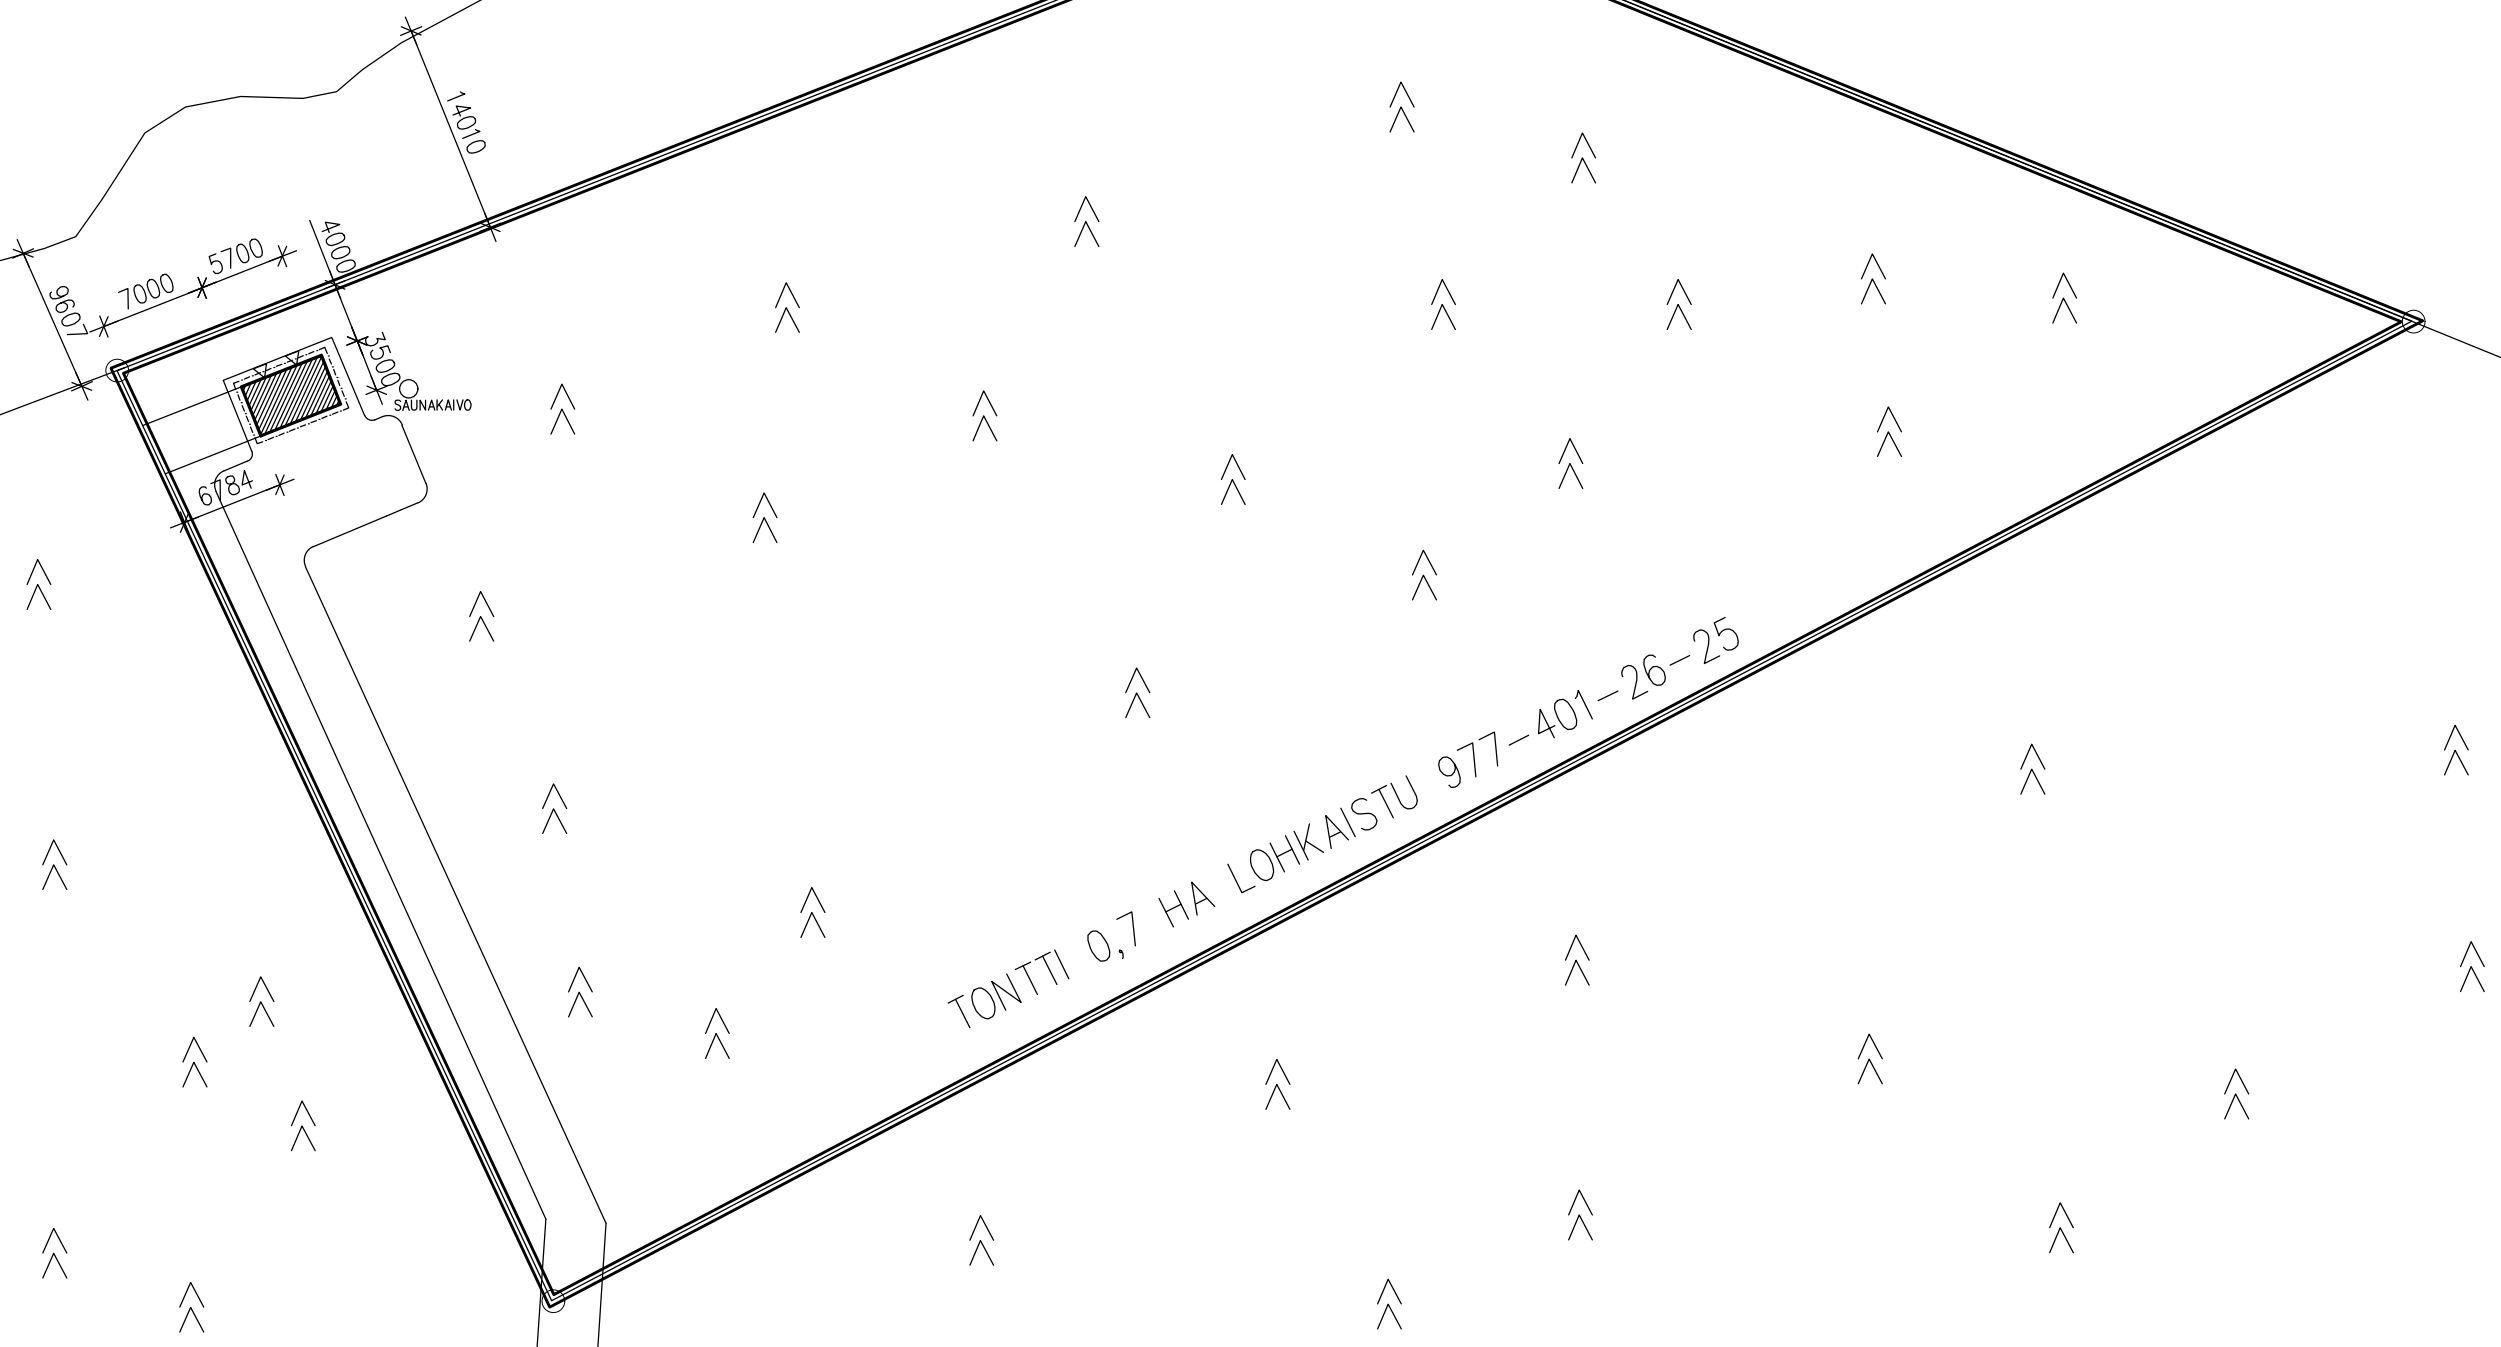

TONTTI 0,7 HA LOHKAISTU 977-401-26-25

"MÖKKITIE" KAUNISKANKAAN METSÄTIELTÄ

977-401-26-25

ASEMAPIIRUSTUS POIKKEUSLUPAHAKEMUSTA VARTEN.

TONNIN PINTA-ALA 7,0 ha., joka lohkaistu kiinteistöstä 977-406-26-25.

HAETAAN POIKKEUSLUPAA RANTASAUNALLE 20m2.

SAUNALLA KANTOVESI JA KUIVAKÄYMÄLÄ. HARMAAT VEDET JOHDETAAN SAUNAKAIVOON/KIVIPESÄÄN.
RAKENNUKSEEN EI TULE SÄHKÖJÄ.

K.osa/Kylä	Korttel/Tila	Tontti/Rn:o	Viranomaisten arkistointimerkintä varten	Rak.luvan n:o
	977-401-26-25			
Rakennustyypin nimi	Rakennuskohteen nimi ja osoite	Piirustusaj	Piirustuksen sisältö	mk
UUDISRAKENNUS	RANTASAUNA - SAARI ARTTU KAUNISKANKAAN METSÄTIE 84100 YLVIESKA	PÄÄPIIRUSTUS	ASEMAPIIRUSTUS	1:500
Suunnittelu RakIN Oy	Suunnittelija, päätyö ja allekirjitus	Suunnittelulata	Työnumero	Piir.numero Muutos
PUH. 0400 805129 pekka.rautakoski@rakin.fi	Riikka Rautakoski	09.12.2024	ARK 570 01	