

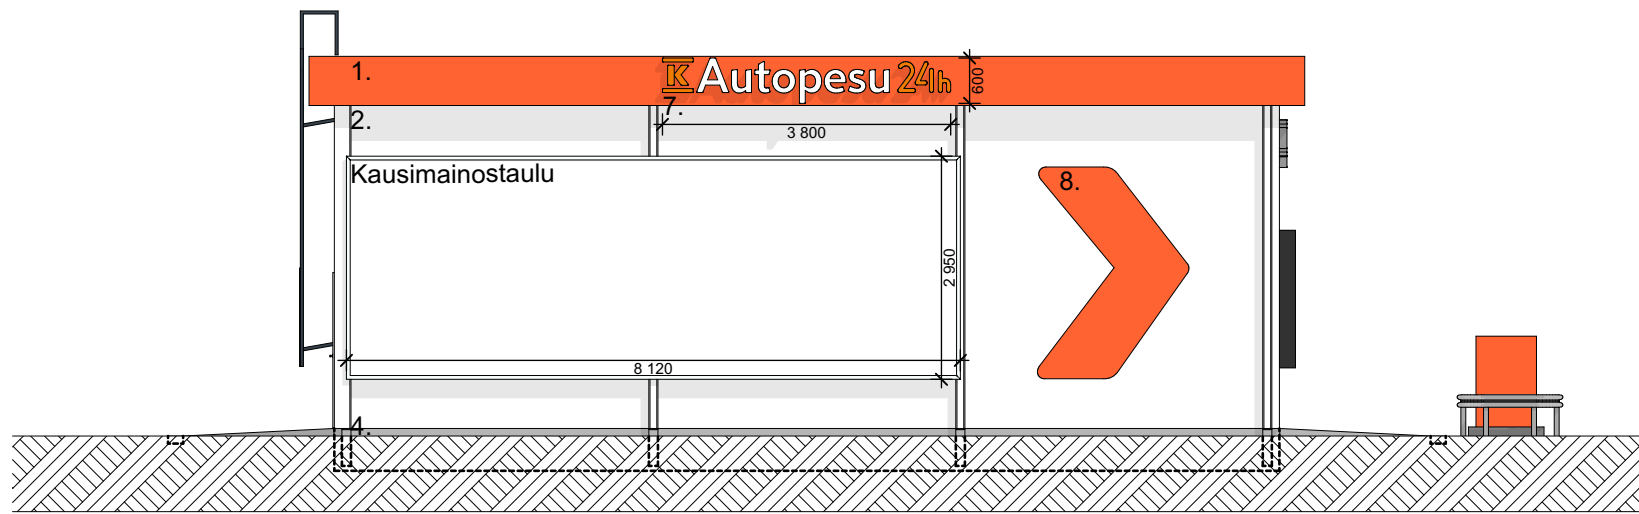


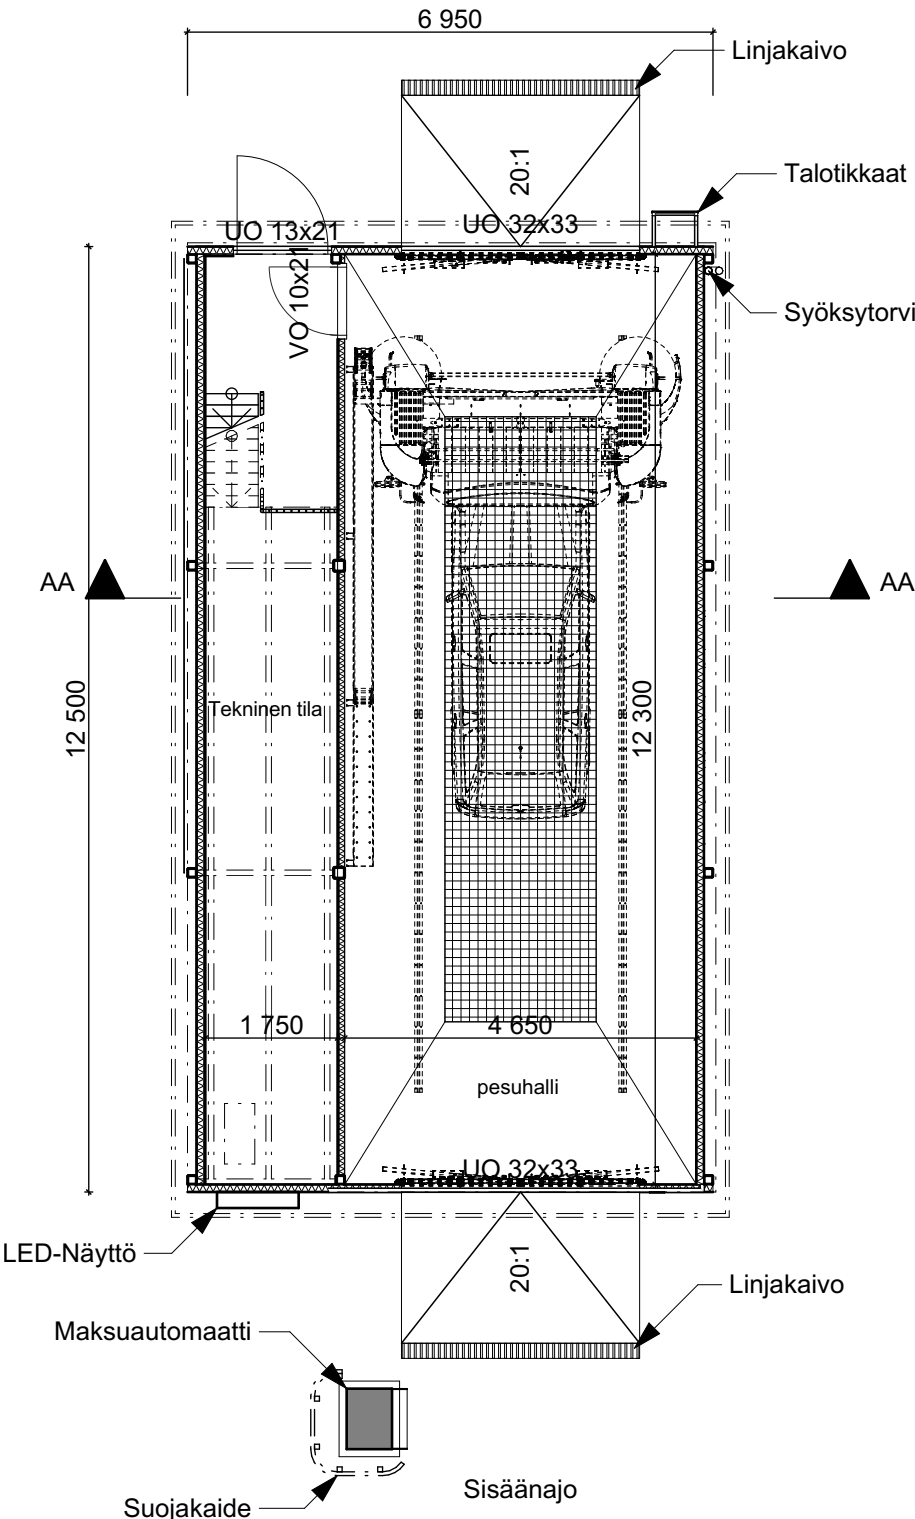

etelään

1:100

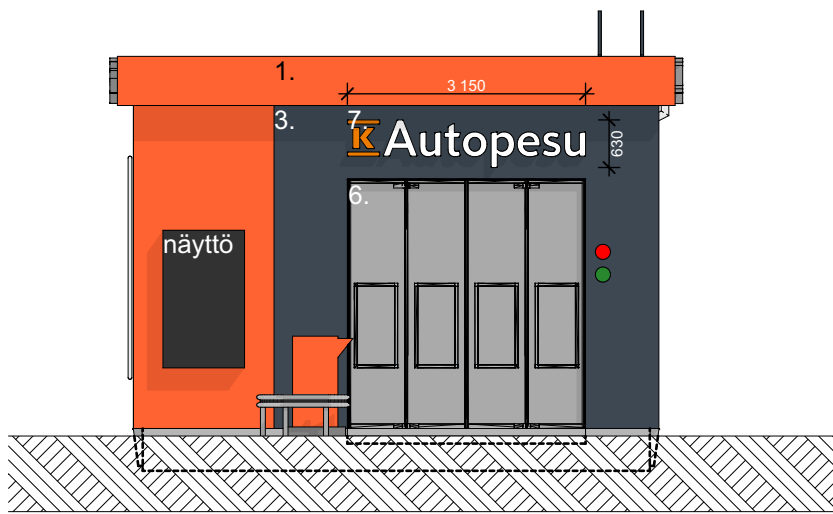

itään

1:100




pohjoiseen

1:100



länteen

1:100

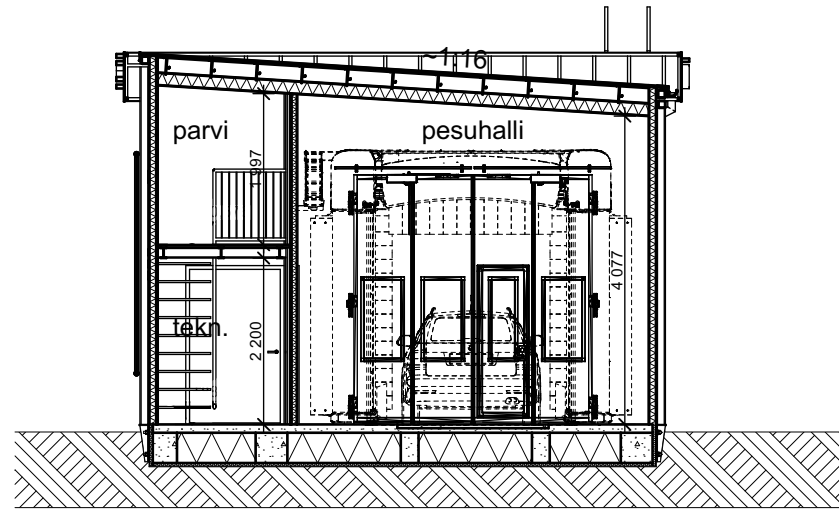

Leikkaus AA

1:100

Kaikki rakenteet, perustukset, salaojat yms.
rakennesuunnittelijan mukaan.

Julkisivumateriaalit ja sävyt

1. Julkisivulevy, oranssi RAL2003. Räystäällä takana seinäpintoihin suunnattu led-valaistus
2. Pelti, valkoinen RR20
3. Korostusväri, harmaa RAL7011
4. Sokkelilevy, harmaa
5. Ovi, valkoinen RAL9010
6. Taiteovi, anodisoitu alumiini, ikkunalasi
7. Irtokirjaintyyppinen valomainos oranssi/valkoinen
8. Teippaus
9. Lukittavat talotikkaat, harmaa RAL7011

Kaupunginosa/kylä	Kortteli/tila	Tontti/Rn:o	Viranomaisten arkistointimerkintöjä varten	
8.	61	1		
Rakennustoimenpide	Kiinteistötunnus	Työnumero	Piirustuslaji	Juoks. nro
UUDISRAKENNUS	977-8-61-1		PÄÄPIIRUSTUS	
Rakennuskohteen nimi ja osoite			Piirustuksen sisältö	Mittakaavat
LIIKERAKENNUS			pesuhalli	1:200
TAANILANRAITTI				
84100 YLIVIESKA				
Suunnittelu- ja piirustuslaji		Suunnitteluala ja piirustusnumero		Muutos
WASAPLAN OY		ARK010		
Postiosoite: PL 171, 65101 VAASA				
Käyntiosoite: KVARTSIKATU 2, 65300 VAASA				
p: 040 591 2662				
s: juha.koivusalo@wasaplan.fi				
www.wasagroup.fi				
Piirtäjä	Suunnittelija	Päiväys	Tulostuspäivä	
JK	JK	24.3.2025	24.3.2025	
Vastuullinen suunnittelija				
JUHA KOIVUSALO, RA, FISE1647				