


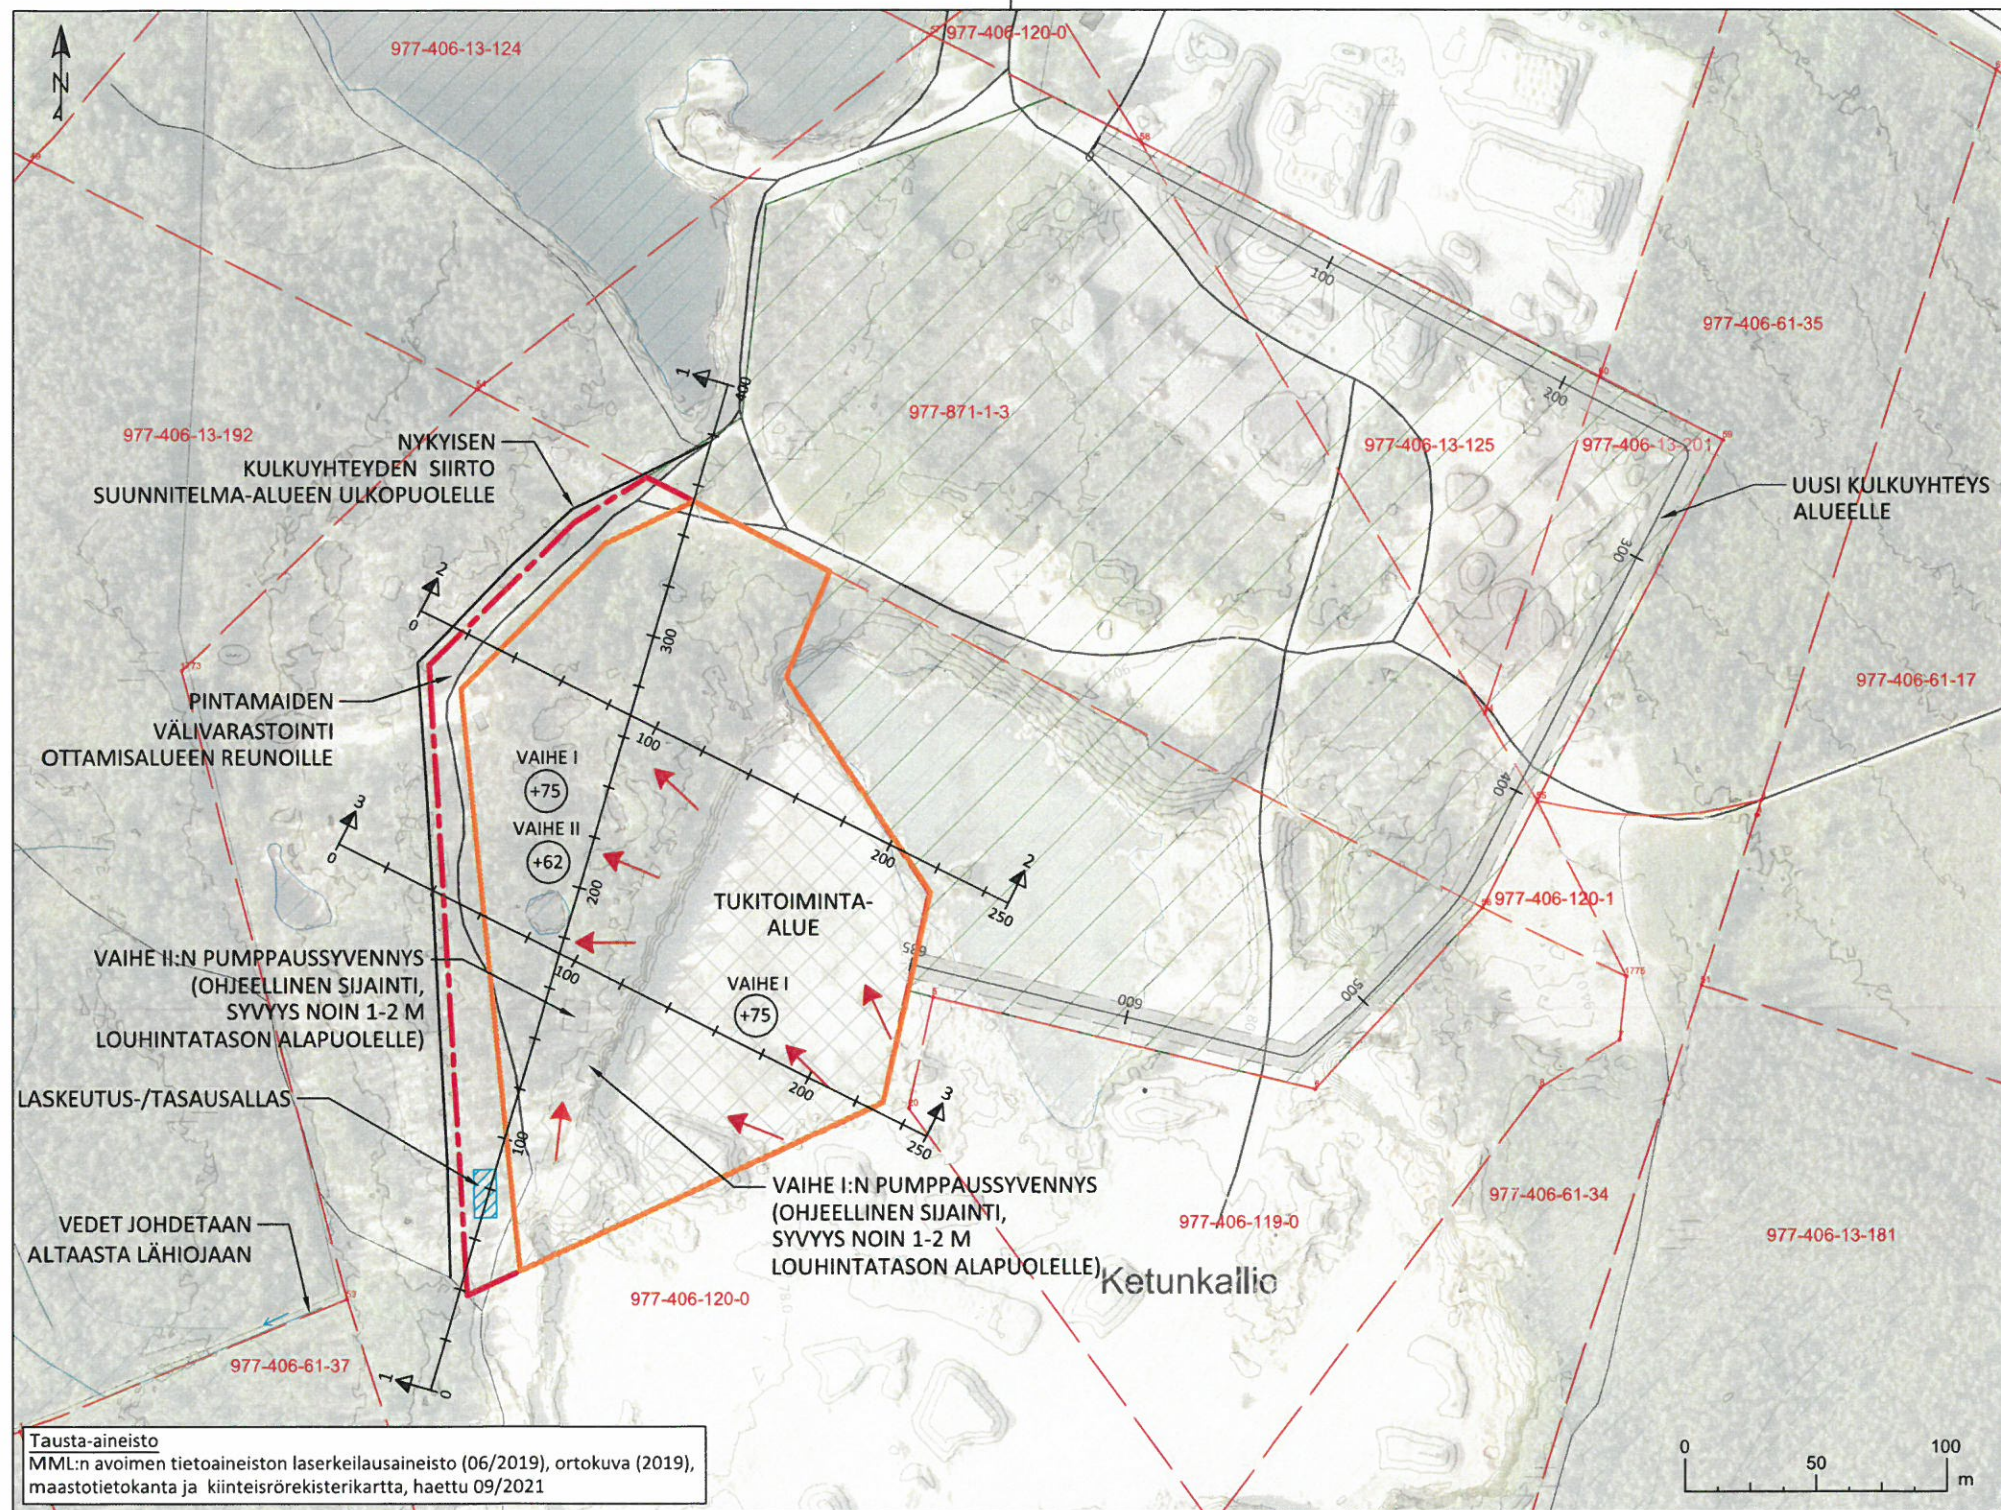

- Suunnitelma-alueen raja (4,1 ha)
Rajauksen sisäpuolelle sijoittuvat kaikki ottotoimintaan liittyvät toiminnot.
- Ottamisa-alueen raja (3,5 ha)
Rajauksen sisäpuolelle sijoittuu varsinainen louhintatoiminta. Lisäksi ottamis-
alueella voidaan tehdä murskausta ja varastoida väliaikaisesti murskekaasoja.
Vaihe I:ssa louhittava määrä: 190 000 m³kr
Vaihe II:ssa louhittava määrä: 150 000 m³kr
- ▨ Kiinteistöille 977-871-1-3, 977-406-13-125, 977-406-13-201 ja 977-406-120-0
tulevan ottotoiminnan suunnitelma-alue (9,3 ha)
- +XX Pohjan suunniteltu louhintataso
- XX Tukitoiminta-alue
- Vaihe I:n louhinnan ohjeellinen etenemissuunta
- Vaihe II:n louhinnan ohjeellinen etenemissuunta
- Maanpinnan korkeuskäyrät (MML:n laserkeilausaineisto 06/2019)
- Kiinteistöraja

KOORDINAATTI- JA KORKEUSJÄRJESTELMÄ: ETRS-TM35FIN, N2000

Rev	Pvm	Tekijä	Erittely

K.osa / kylä	Kortteli / tila	Tontti / m:o	Viranomaisen merkinnät
Rakennustoimenpide Maa-ainesten ottamissuunnitelma	Piirustuslaji		
Rakennuskohteen nimi / osoite Kiinteistö 977-406-120-0 Kettukallion kiviainesalue, Ylivieska	Piirustuksen sisältö Nykytilanne- ja suunnitelmakartta		
Mittakaava 1:2000			
 Envineer Oy Kalevantie 2 33100 Tampere etunimi.sukunimi@envineer.fi www.envineer.fi	Suun.ala YMP	Työnumero 11199	Piirustusnumero 1
	Tiedosto		Muutos
Suunnittelut Laura Raerinne	Piirtänyt LRae	Hyväksynyt AKo	Pvm 8.12.2021

Tausta-aineisto
MML:n avoimen tietoa-aineiston laserkeilausaineisto (06/2019), ortokuva (2019),
maastotietokanta ja kiinteistörekisterikartta, haettu 09/2021