



Penger

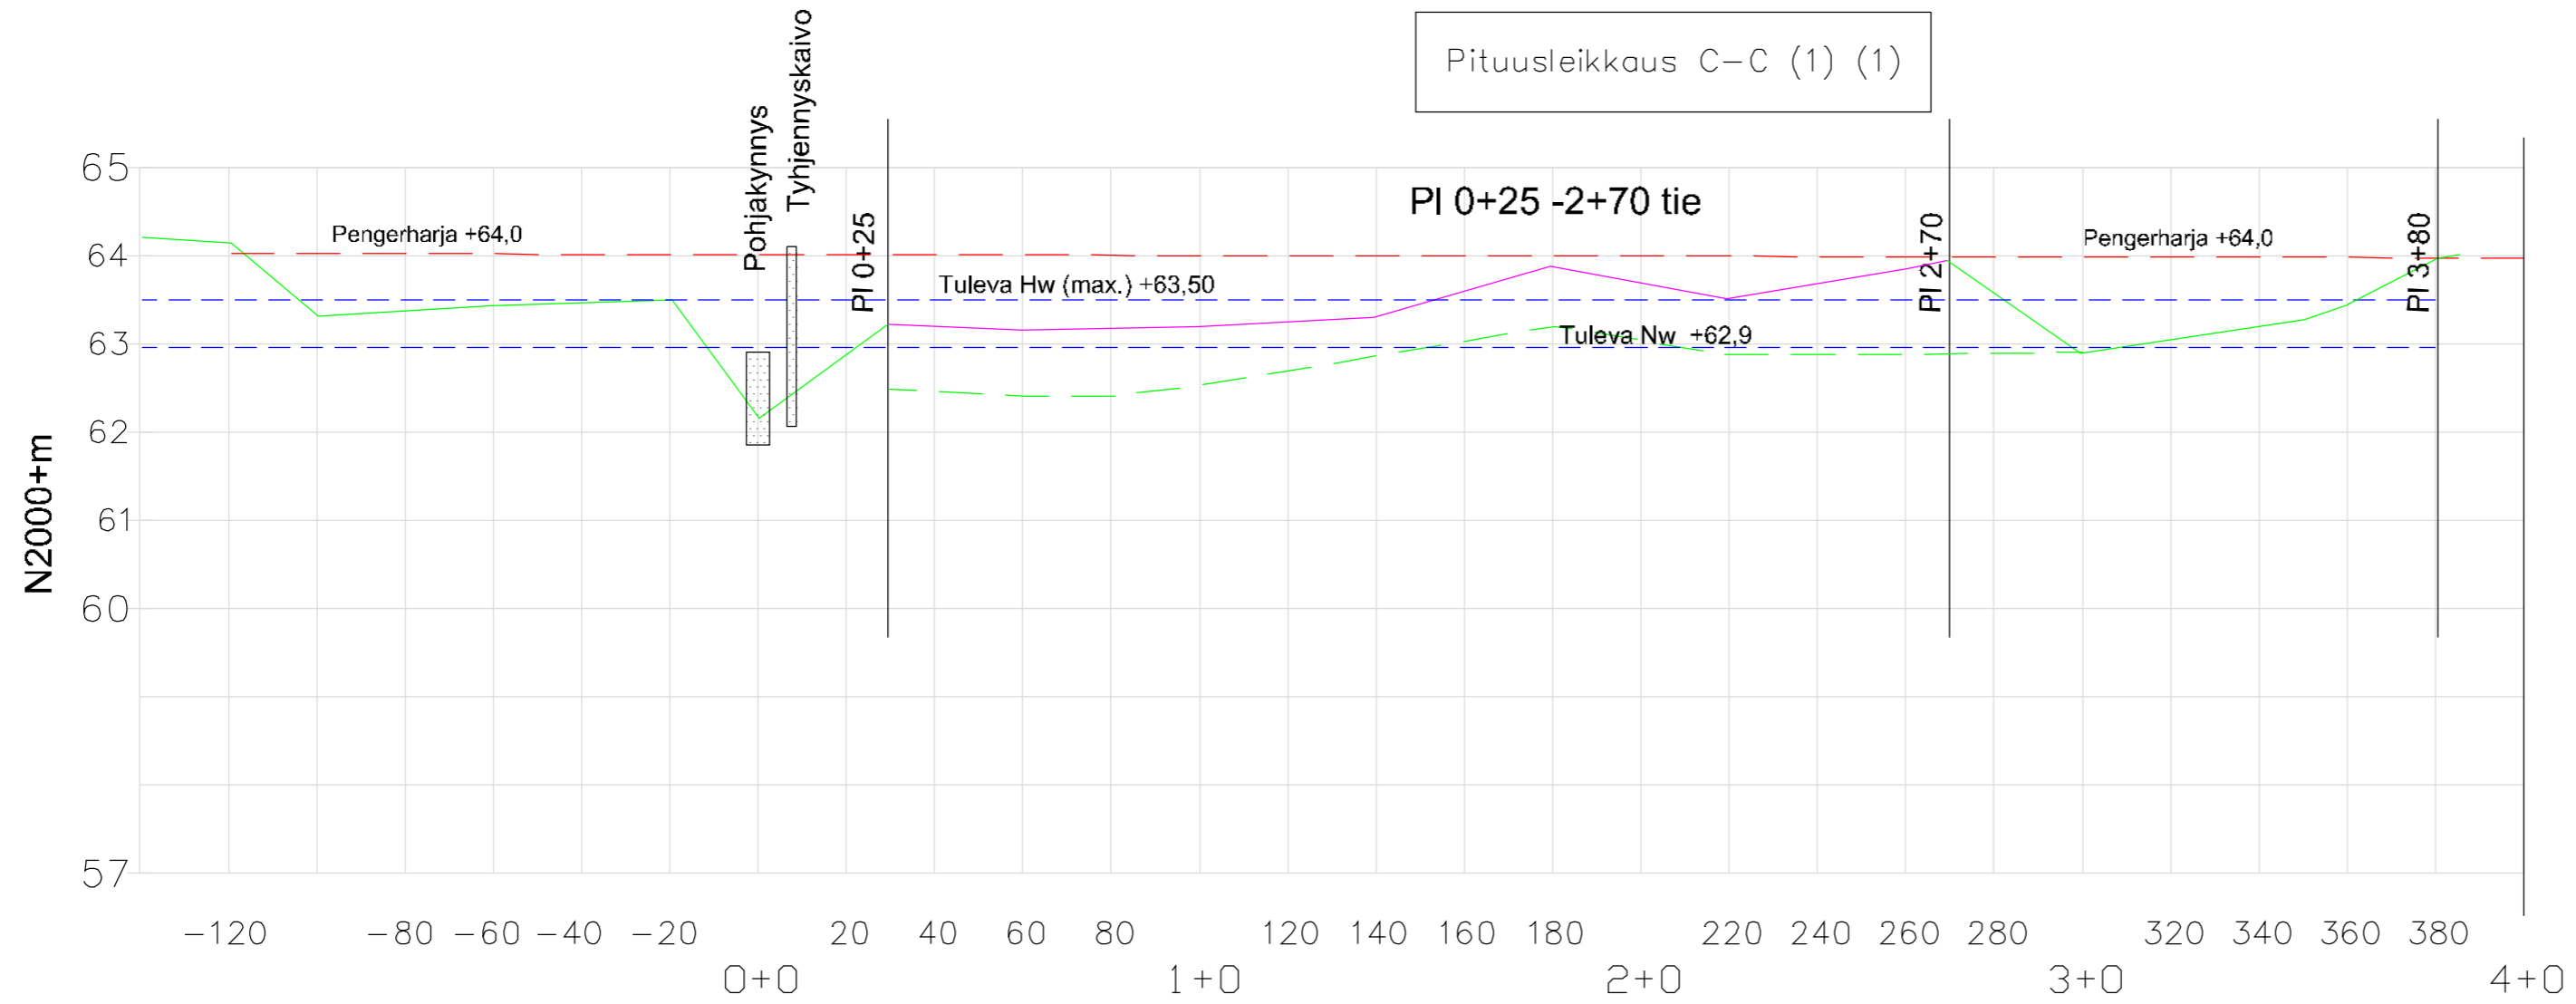

Pengerharja	64,00																
Maanpinta pengerlinja	64,20	64,11	63,27	63,40	63,50	62,20	62,50	62,40	62,40	62,60	63,20	62,90	62,90	62,85	62,97	63,30	64,00
Tien pinta nykyinen						63,21	63,11	63,17	63,35	63,95	63,54	63,90	62,85	62,97			
Maanpinnan korkeus																	

Korkeudet N 2000

Viivytyt		Piir. no Lite no	2.5
Hanke, kunta		Mittakaava	1:100/1:2000
Salmelanoja viivytsaltaat, kohde 1		Päristuksen sisältö	Pituusleikkaus Penger
Yiivieska		Suunn.	T.K.
 Maveplan Händkiviehe 1 90250 OULU p. 05-5349 400 fax 05-373 367 etunimi.sukunimi@maveplan.fi		Päiväys	28.2.2023
		Hyv.	L.K.
		Muutos	