


KOORDINAATTILUETTELO

N:o	P	I
2	7108608.426	25479350.233
3	7108592.073	25479382.748
4	7108522.327	25479344.479
5	7108536.711	25479327.098
6	7108543.520	25479325.192
7	7108569.660	25479339.898
8	7108570.756	25479342.809
9	7108580.520	25479348.303
10	7108586.404	25479337.844
39	7108558.615	25479364.390

TONTTIEN MUODOSTUMINEN

TONTIT	P-ALA (m2)	OSAP-ALA (m2)	KIINTEISTÖ
977-4-46-9	1230	1230	977-4-46-8
977-4-46-10	1037	1037	977-40-46-8-M501

TONTTIJAKO 1.500		YLIVIESKA	
ASEMAKAAVA	Kv. 4.5.2020 / 224	KAUPUNGINOSA	4
EDellinen TONTTIJAKO		KORTTELI	46
POHJAKARTAN HYVÄKSYI JA TONTTIJAON LAATI KIINTEISTÖINSINÖÖRIN MÄÄRÄÄMÄNÄ		TONTIT	9 ja 10
LASK. MP		KAUPUNGIN ARKKITEHTI HYVÄKSYNYT:	
VALM. MP	maanmittausinsinööri Maria Puranen	Esa Taka-Eilola	
KARTTALEHTI:		TJ-kartta	931

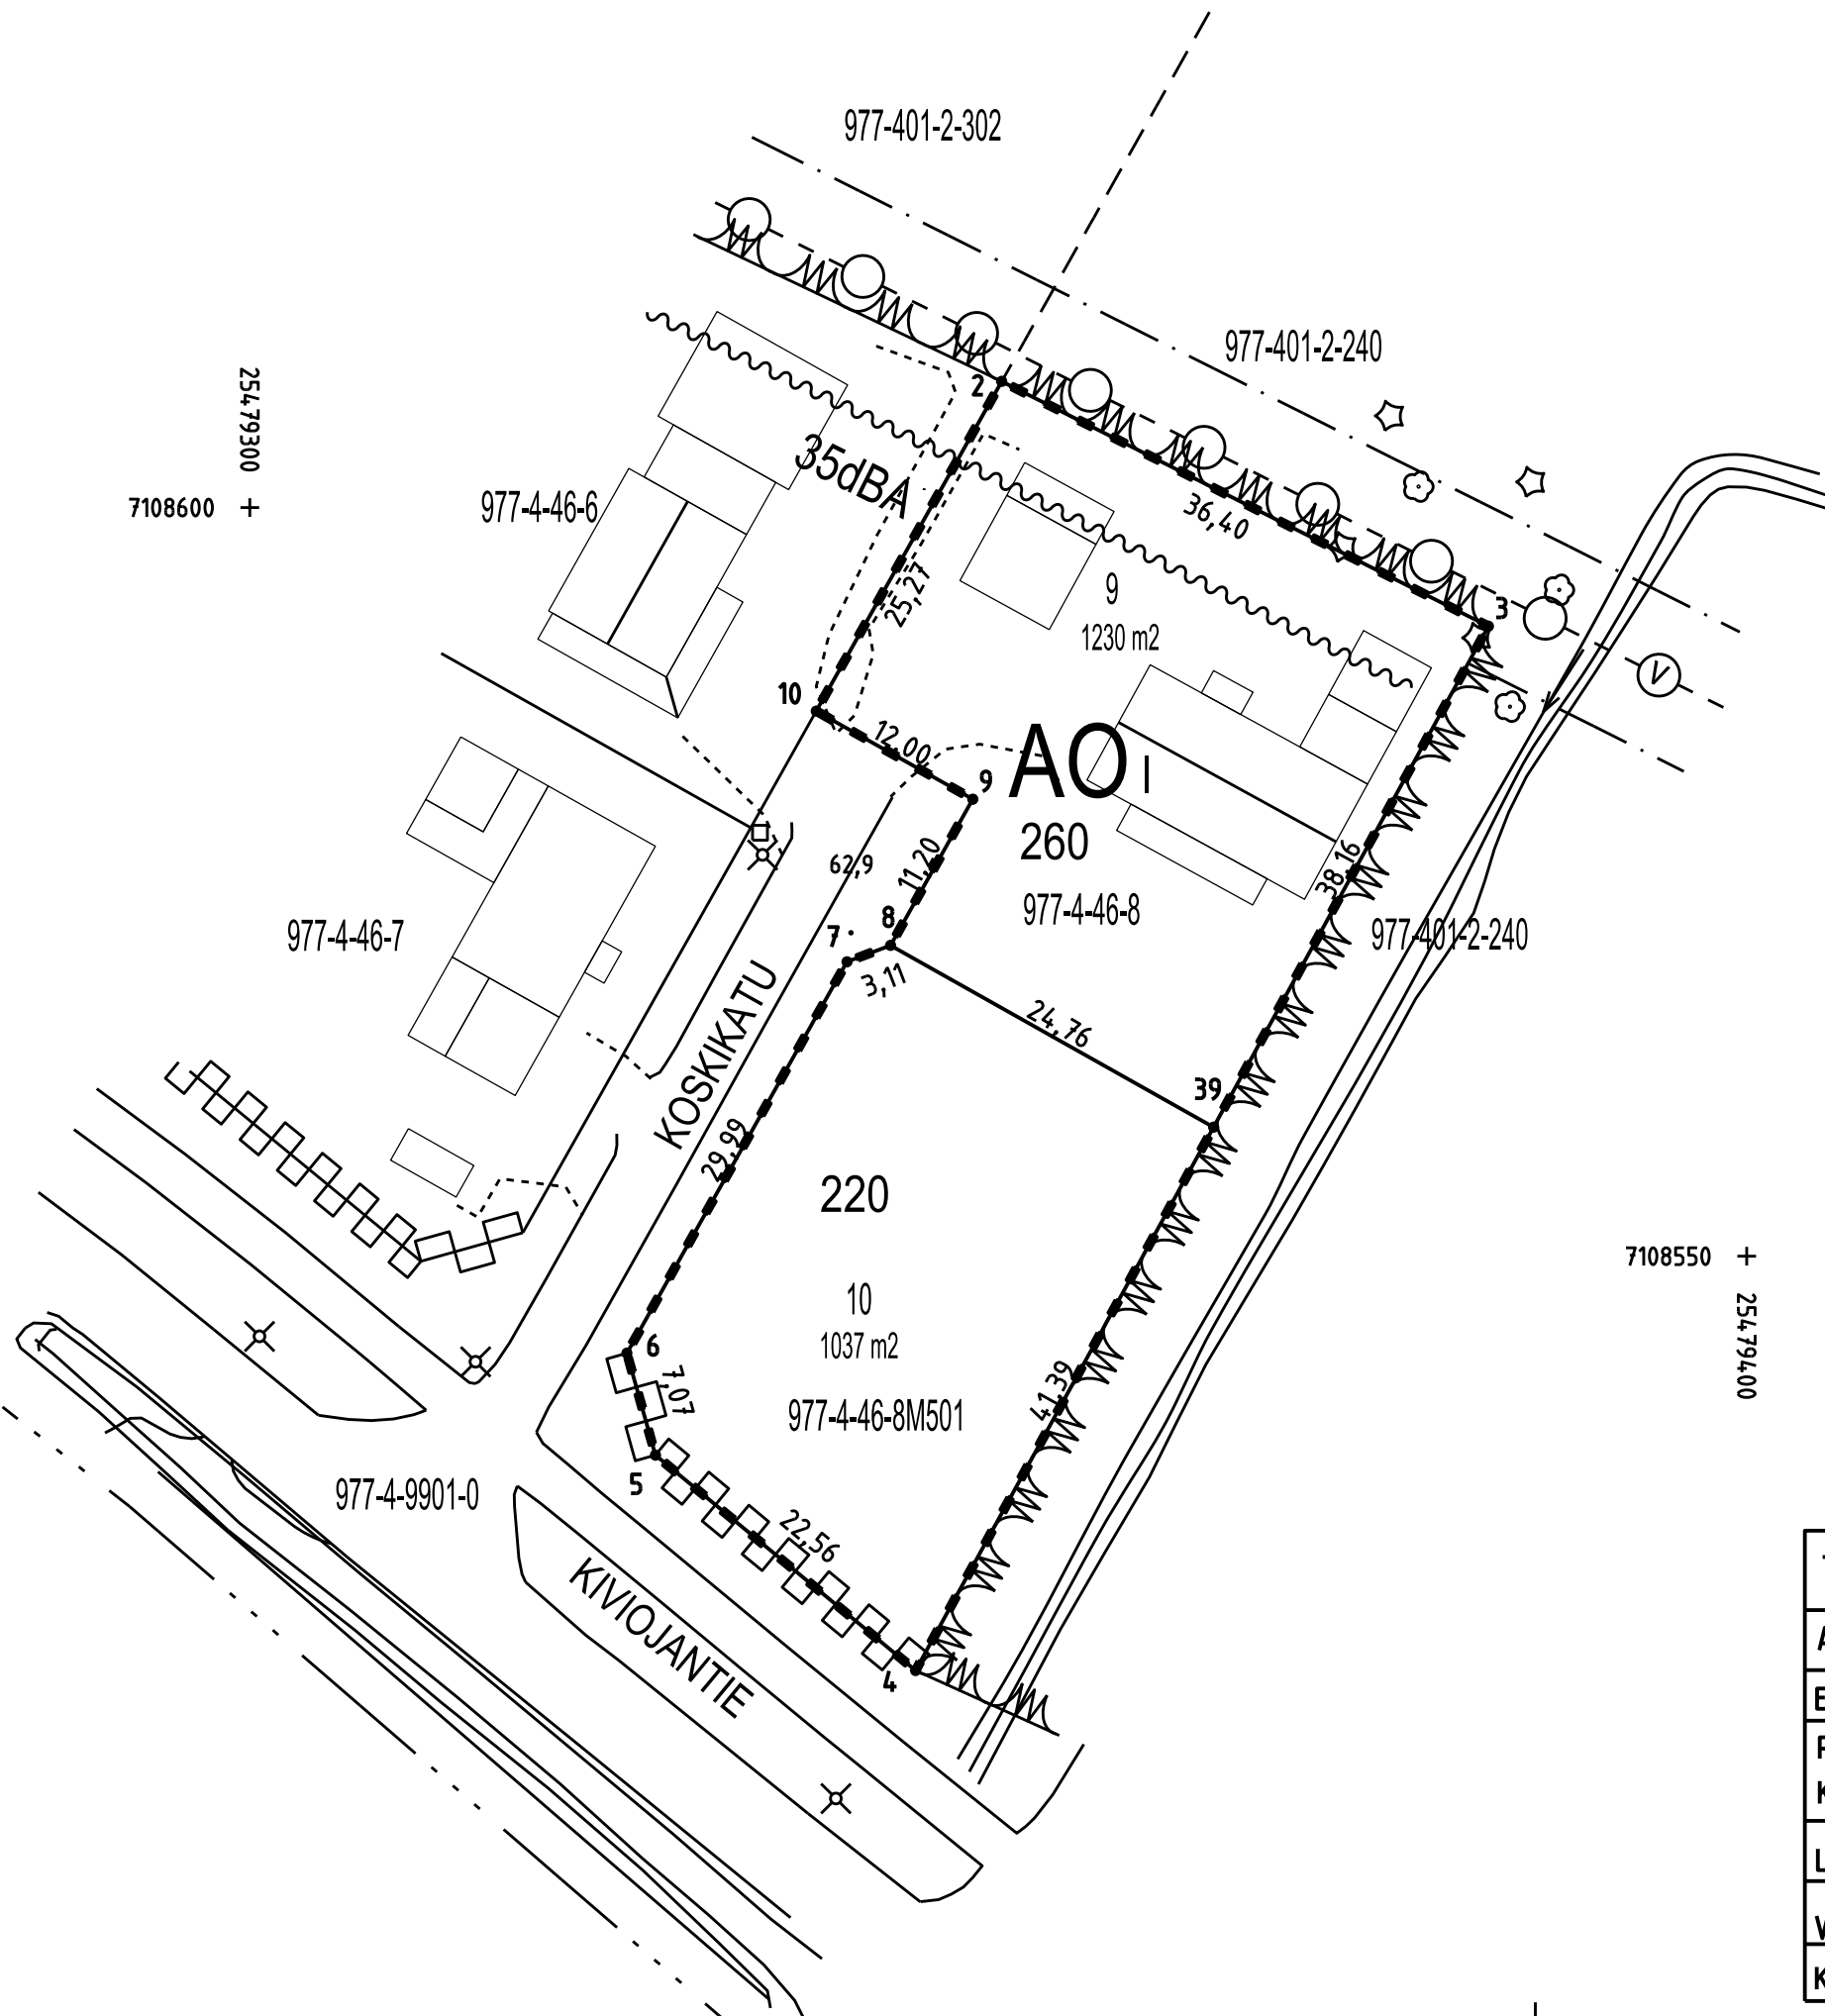

25479300 +
7108600 +

7108550 +
25479400