



Merkintöjen selitykset


- Kadun korkeusasema
- Reunatuki
- Luiskattu reunatuki
- Ajorata
- Jk, pp
- Istutettava havupuu
- Istutettava lehtipuu
- Hv 300 B/EK-Br
- Suojajehäinänitty
- Tyyppipoikkileikkaus
- Nurmikiveys
- Poistettava puu
- Kenttäkiveys
- Suunnitelmanraja
- Valaisin
- Painanne



Viheralue 6.00 (Vaiht.)
 Jk/pp 4.00
 Erotuskaista 6.00
 Ajorata 8.00
 Erotuskaista 5.90
 Jk/pp 4.00
 Viheralue 2.70

Viheralue 4.00
 Jalakäytävä 3.50
 Kiveyskaista 0.50

Viheralue 4.35 (Vaiht.)
 Jk/pp 4.00
 Erotuskaista 2.00
 Ajorata 5.50
 Erotuskaista 1.00
 Jk/pp 4.00
 Viheralue 10.35

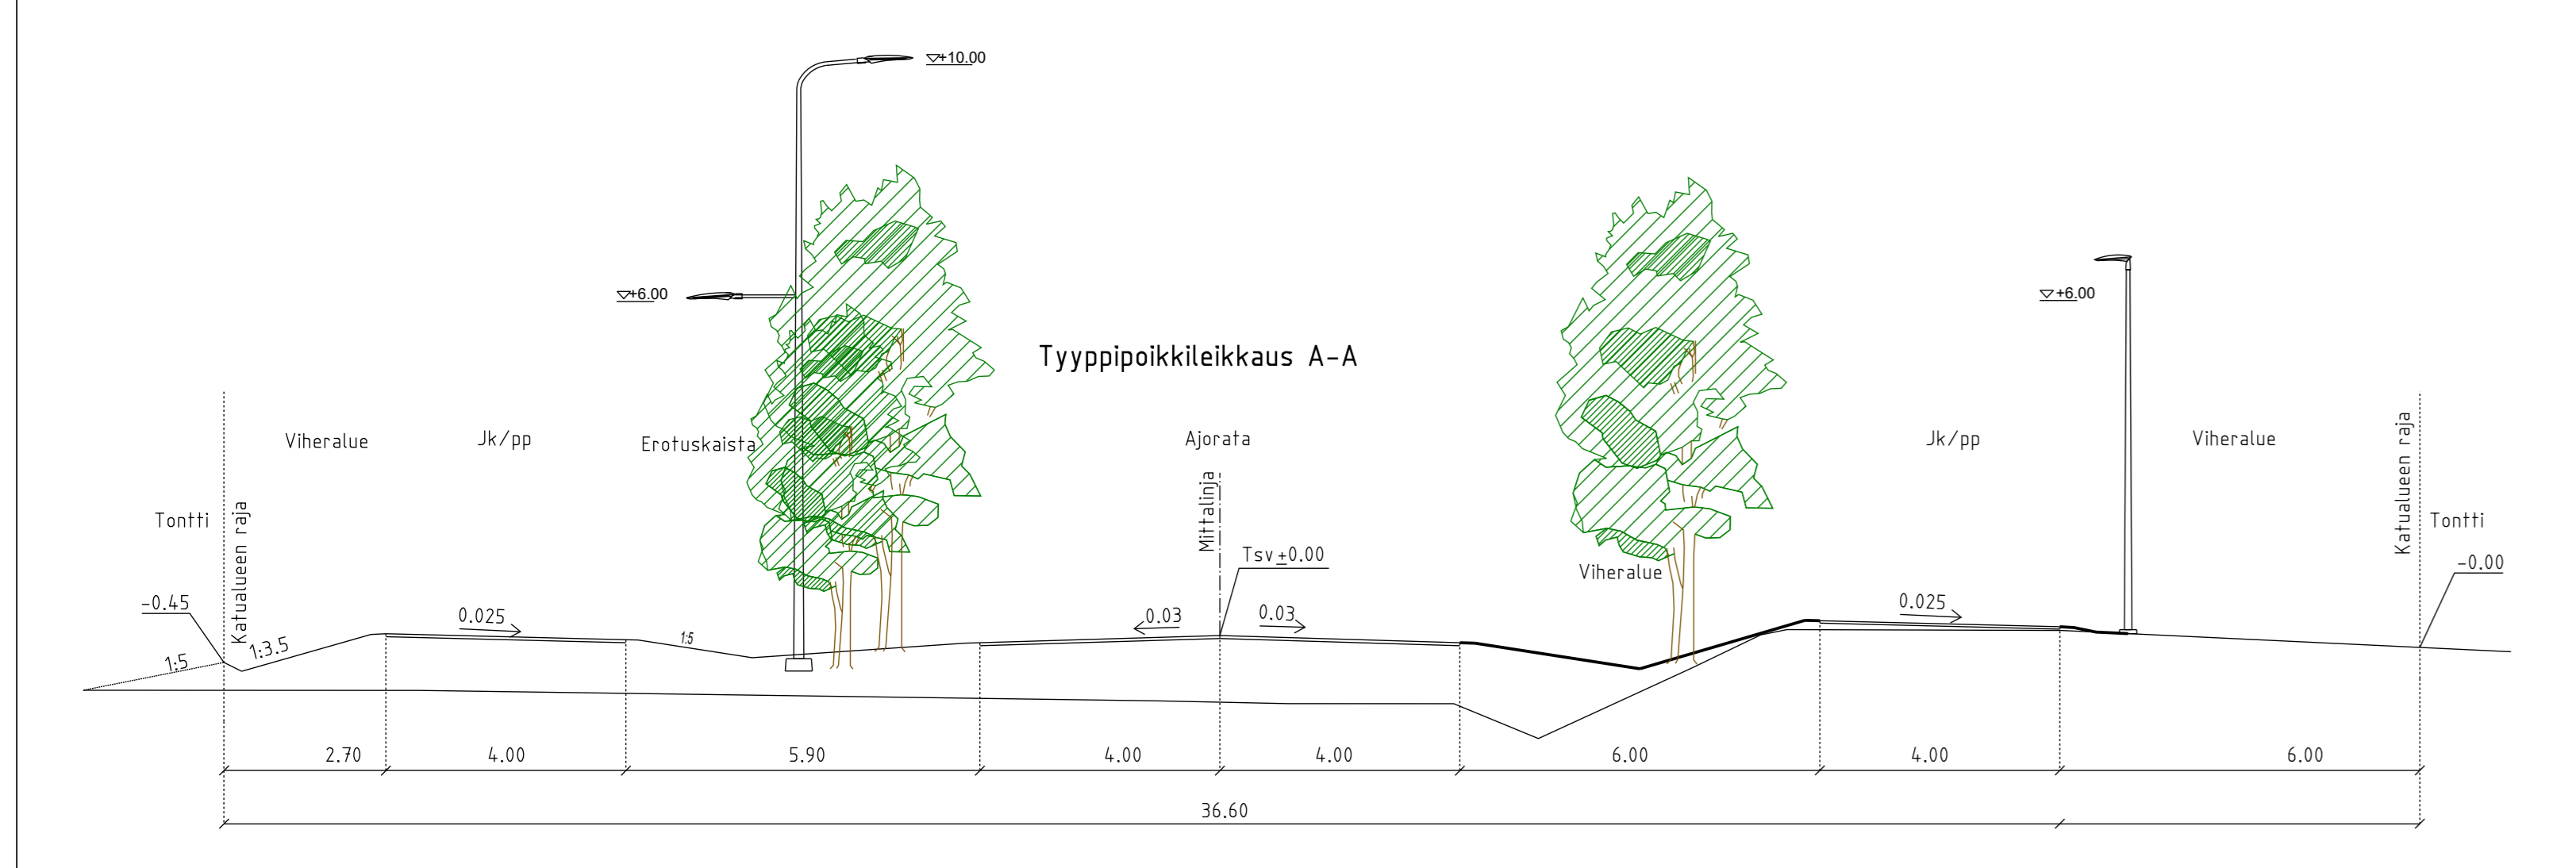

KORKEUSJÄRJESTELMÄ N2000 KOORDINAATTIJÄRJESTELMÄ ETRS-GK25	
K:osa/työ 8. Männistö	korttel/tila Tontti/ Rnc
Rakennusohjelmä	Viranomaisen merkintöjä
Rakennuskohteen nimi ja osoite TAANILA 2.OSA Taanilanväylä välillä Opinportti - Taanilanraitti	Rakennusvaihe
Rakennusvaihe	Piirustuksen sisältö
11	Suunnitelmapaketti Tyyppipoikkileikkaus
suunn. TUTU	piir. HKau
työno TKA 1510088170	työno T.Matilainen
mittakaava 1:500	mittakaava 1:100
tiivistö	muutos
31.1.2025	