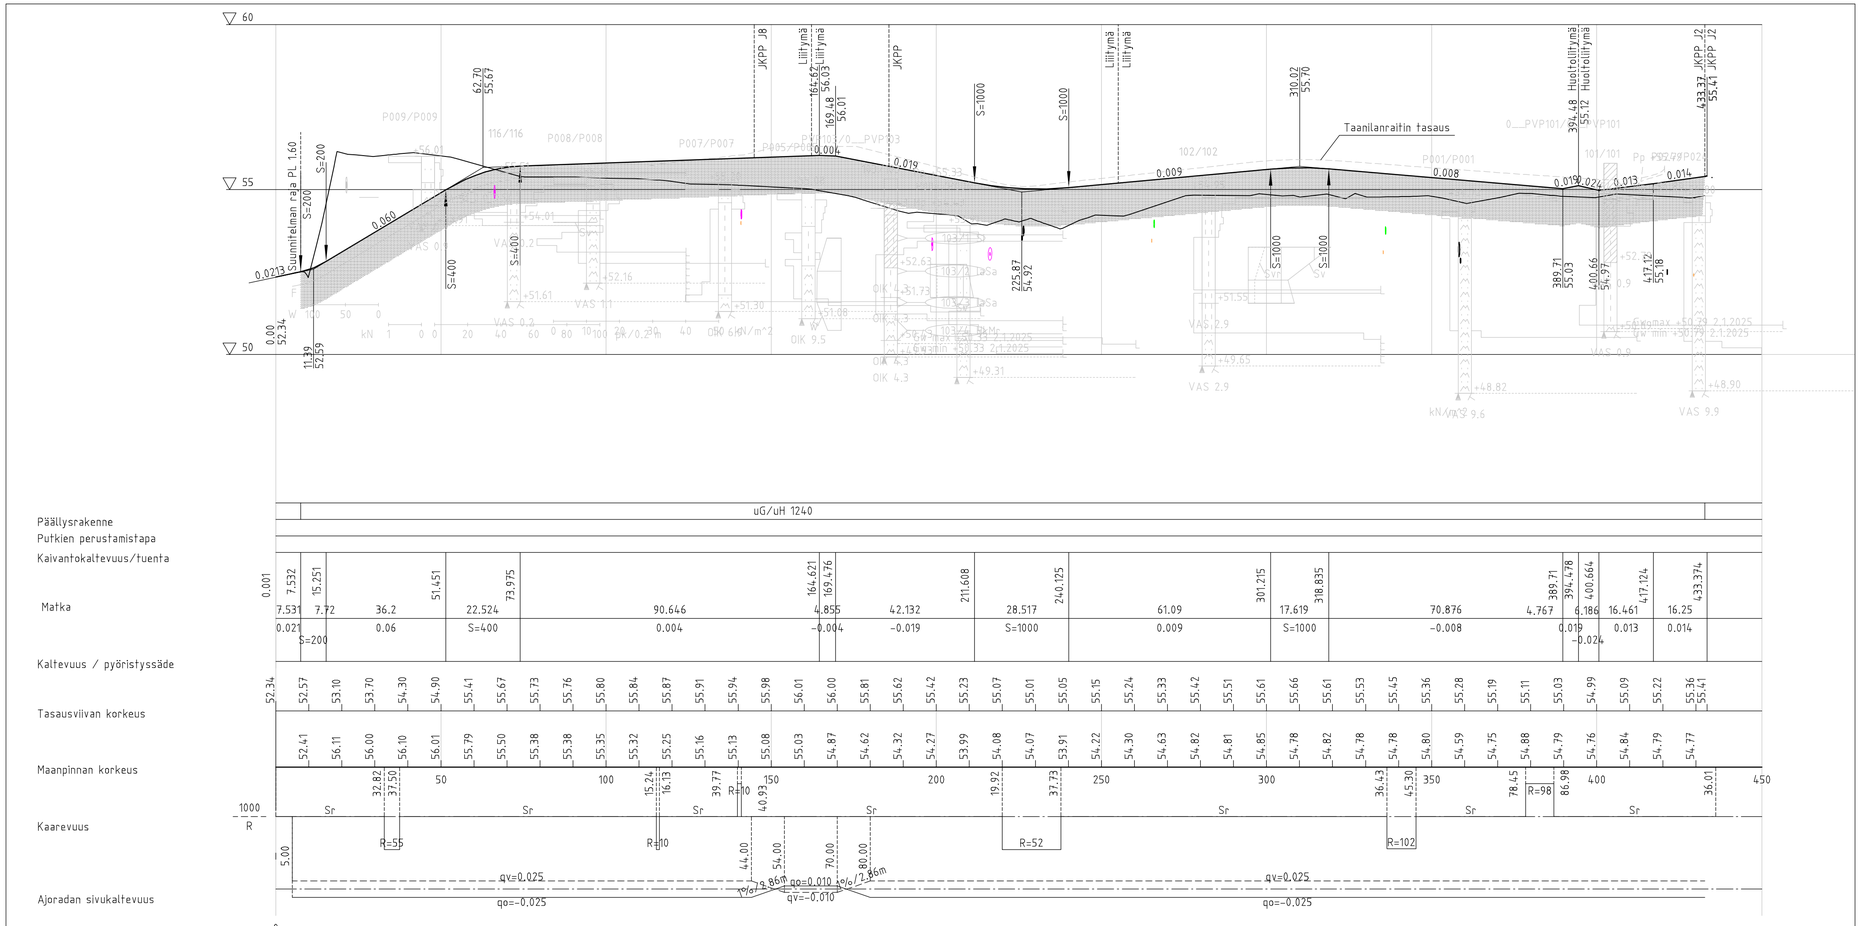
60
55
50
JKPP J8
JKPP
Liittymä
Liittymä
Huoltoliittymä
Huoltoliittymä
JKPP J2
JKPP J2
Taanilanraitin tasaus
Suunniteltuun raja PL 1.60
S=200
S=400
S=1000
0.060
0.004
0.019
0.009
0.008
0.019
0.024
0.013
0.014
0.0213
62.70
55.67
164.62
169.48
56.03
56.01
310.02
55.76
394.48
55.12
433.37
55.41
225.87
54.92
389.71
55.03
400.66
54.97
417.12
55.18
0.00
52.34
11.39
52.59
P009/P009
P008/P008
P007/P007
P001/P001
102/102
101/101
116/116
PVP101/PVP101
PVP102/PVP102
VAS 0.2
VAS 1.1
VAS 2.9
VAS 9.9
VAS 9.6
OIK 9.5
OIK 4.3
OIK 4.4
+56.01
+52.16
+51.61
+51.30
+51.08
+52.63
+51.73
+51.55
+49.65
+49.31
+48.82
+48.90
+52.9
+52.4
+52.1
+50.9
Ekvmax +50.29 2.1.2025
Ekv min +50.09 2.1.2025
Päällysrakenne
Putkien perustamistapa
Kaivantokaltevuus/tuenta
Matka
Kaltevuus / pyöristyssäde
Tasausviivan korkeus
Maanpinnan korkeus
Kaarevuus
Ajoradan sivukaltevuus
uG/uH 1240
0.001
7.532
15.251
51.451
73.975
164.621
169.476
211.608
240.125
301.215
318.835
389.71
394.478
400.664
417.124
433.374
7.531
7.72
36.2
22.524
90.646
4.855
42.132
28.517
61.09
17.619
70.876
4.767
6.186
16.461
16.25
0.021
S=200
0.06
S=400
0.004
−0.004
−0.019
S=1000
0.009
S=1000
−0.008
0.019
−0.024
0.013
0.014
52.34
52.57
53.10
53.70
54.30
54.90
55.41
55.67
55.73
55.76
55.80
55.84
55.87
55.91
55.94
55.98
56.01
56.00
55.81
55.62
55.42
55.23
55.07
55.01
55.05
55.15
55.24
55.33
55.42
55.51
55.61
55.66
55.61
55.53
55.45
55.36
55.28
55.19
55.11
55.03
54.99
55.09
55.22
55.36
55.41
52.41
56.11
56.00
56.10
56.01
55.79
55.50
55.38
55.38
55.35
55.32
55.25
55.16
55.13
55.08
55.03
54.87
54.62
54.32
54.27
53.99
54.08
54.07
53.91
54.22
54.30
54.63
54.82
54.81
54.85
54.78
54.82
54.78
54.78
54.80
54.59
54.75
54.88
54.79
54.76
54.84
54.79
54.77
1000
R
Sr
R=55
R=10
R=52
R=102
R=98
32.82
37.50
15.24
16.13
39.77
R=10
40.93
19.92
37.73
36.43
45.30
78.45
86.98
36.01
50
100
150
200
250
300
350
400
450
5.00
qv=0.025
qo=−0.025
44.00
54.00
70.00
80.00
qo=0.010
qv=−0.010
0
KORKEUSJÄRJESTELMÄ N2000
KOORDINAATTIJÄRJESTELMÄ ETRS−GK25
k.osa/ kylä
8. Männistö
kortteli/ tila
Tontti/ Rn:o
Viranomaisen merkintöjä
Rakennustoimenpide
Piirustuslaji
Juokseva nro
Rakennuskohteen nimi ja osoite
TAANILA 2. OSA
Taanilanraitti
JK+PP välillä Ouluntie - Raittipuisto
Piirustuksen sisältö
Pituusleikkaus
Mittakaava
1:1000/1:100
RAMBOLL
Ramboll Finland Oy
Puutarhakatu 9
70300 Kuopio
Suunn ala
TKA
Työnro
1510088170
Tiedosto
Piirustusnro
18
Piirustuksia
Muutos
suunn.
TuTu
piirt.
HKau
hyv.
T.Matilainen
pvm
29.1.2025