

Päällysrakenne
Putkien perustamistapa
Kaivantokaltevuus/tuenta

	uG/uH 1240			
0	28.776	28.776	60.952	89.728
	28.776	28.776	60.952	89.728
	-0.01		0.005	0.005
	138.354	142.477		

Kaltevuus / pyöristyssäde

	28.776	28.776	60.952	89.728	138.354	142.477
	-0.01		0.005	0.005	0.014	


Tasausviivan korkeus

56.04	55.94	55.84	55.76	55.81	55.86	55.91	55.96	56.01	56.06	56.11	56.16	56.22	56.27	56.34	56.37
-------	-------	-------	-------	-------	-------	-------	-------	-------	-------	-------	-------	-------	-------	-------	-------


Maanpinnan korkeus

56.04	55.47	55.45	55.29	55.42	55.40	55.31	55.44	55.52	55.22	55.46	55.46	55.65	55.99	56.34	56.37
-------	-------	-------	-------	-------	-------	-------	-------	-------	-------	-------	-------	-------	-------	-------	-------

Kaarevuus

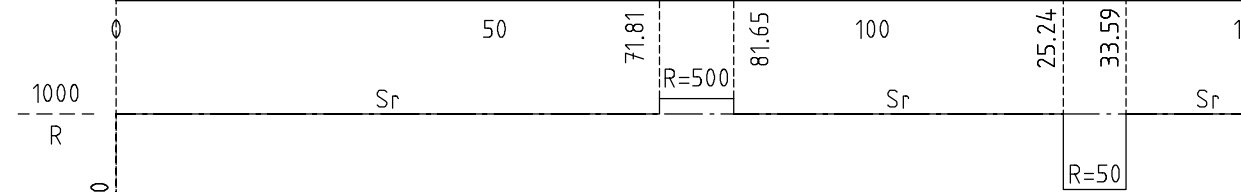

Ajoradan sivukaltevuus

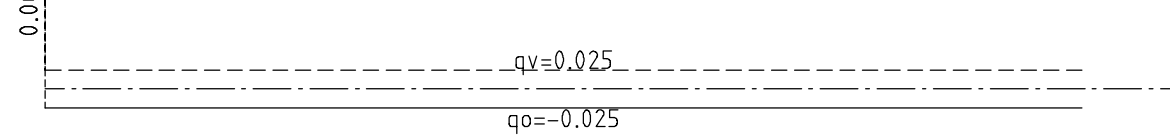

KORKEUSJÄRJESTELMÄ N2000
KOORDINAATTIJÄRJESTELMÄ ETRS-GK25

k.osa/ kylä 8. Männistö	kortteli/ tila	Tontti/ Rn:o	Viranomaisen merkintöjä
Rakennustoimenpide	Piiirustuslaji		Juokseva nro
Rakennuskohteen nimi ja osoite TAANILA 2. OSA Taanilanväylä JK+PP välillä Ouluntie - Taanilanraitti	Piiirustuksen sisältö Pituusleikkaus		Mittakaava 1:1000
RAMBOLL	Ramboll Finland Oy Puutarhakatu 9 70300 Kuopio	Suunn. ala TKA	Työnro 1510088170
		Piiirustusnro 20	Tiedosto Muutos
suunn. TuTu	piirt. HKau	hyv. T.Matilainen	pvm 29.1.2025