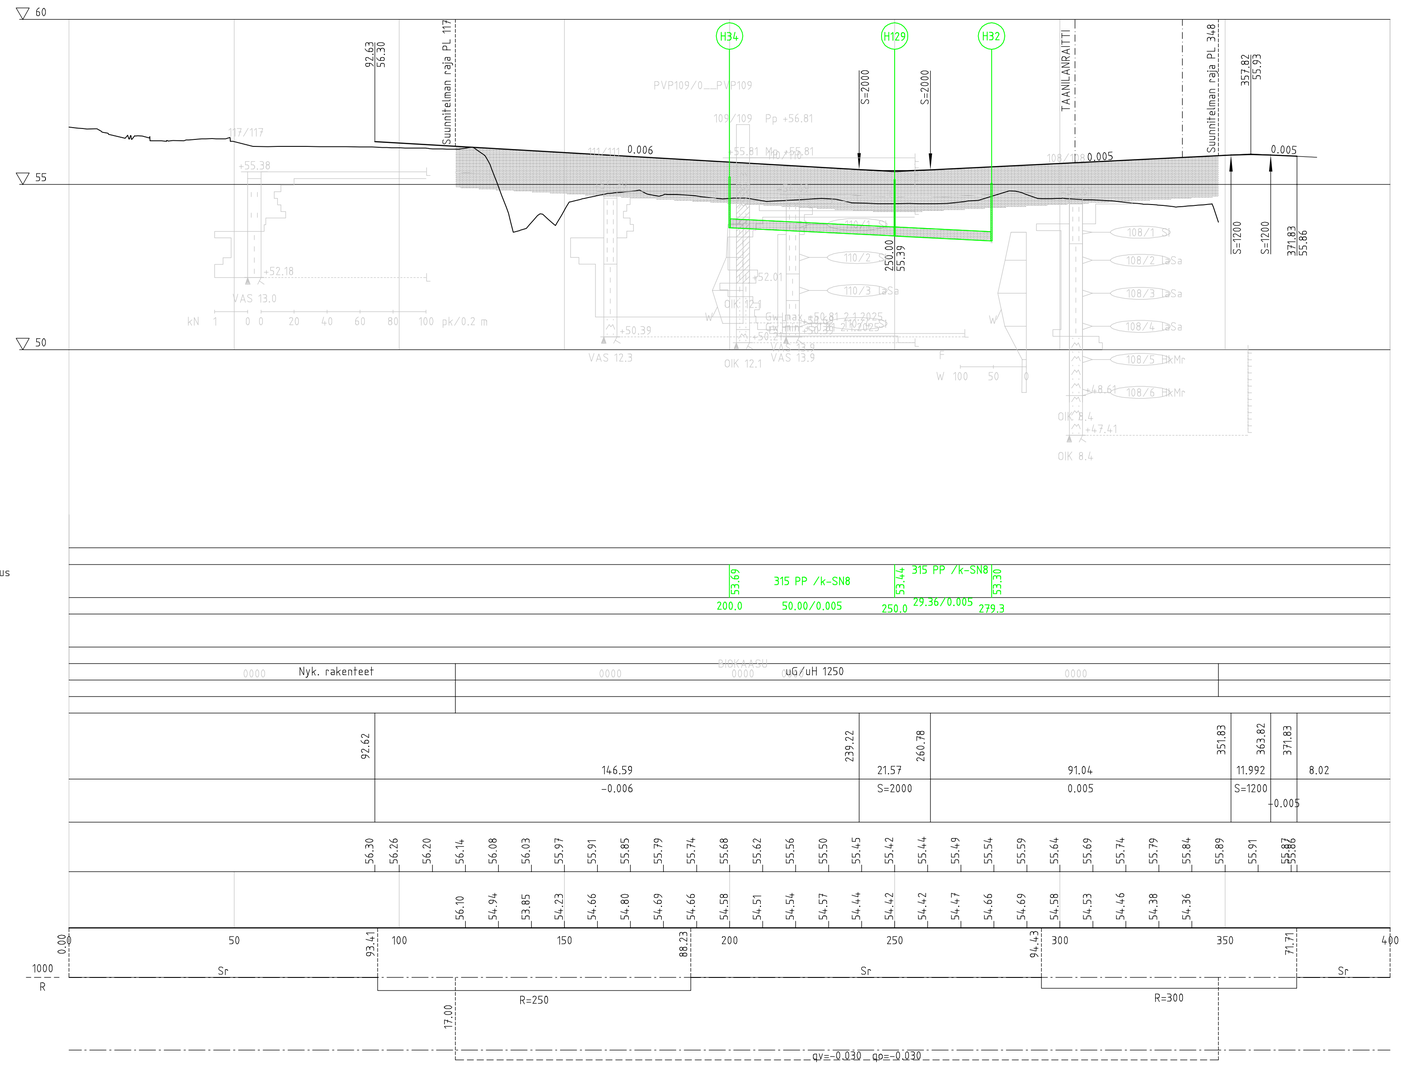

KORKEUSJÄRJESTELMÄ N2000
KOORDINAATTIJÄRJESTELMÄ ETRS−GK25

k.osa/ kylä: 8. Männistö	kortteli/ tila	Tontti/ Rn:o	Viranomaisen merkintöjä
Rakennustoimenpide			Piirustuslaji / Juokseva nro
Rakennuskohteen nimi ja osoite: TAANILA 2. OSA, Taanilanväylä, välillä Opinportti - Raittipuisto			Piirustuksen sisältö: Pituusleikkaus / Mittakaava: 1:1000
RAMBOLL — Ramboll Finland Oy, Puutarhakatu 9, 70300 Kuopio			Suunn ala: TKA / Työnro: 1510088170 / Tiedosto
			Piirustusnro: 21 / Piirustuksia / Muutos
suunn.: TuTu	piirt.: HKau	hyv.: T.Matilainen	pvm: 29.1.2025