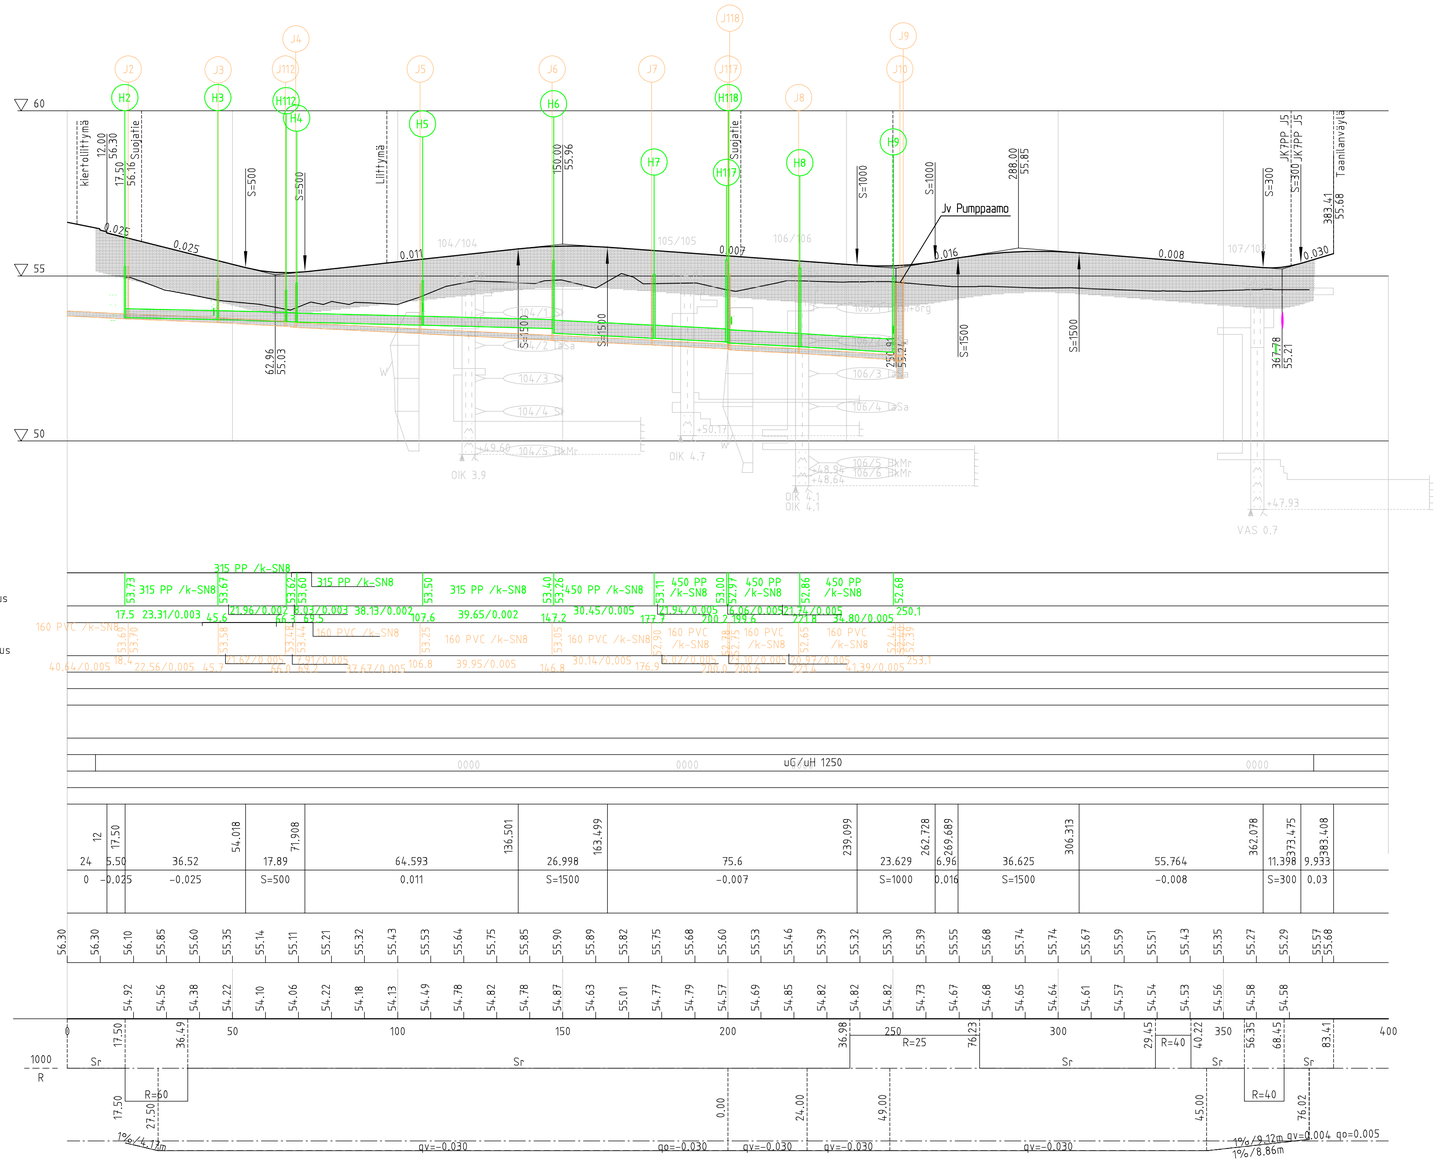

Hulevesiviemäri, sisäpohjan korkeus
Putken mitat ja laatu
Paalu

Jätevesiviemäri, sisäpohjan korkeus
Putken mitat ja laatu
Paalu, kaivoväli ja kaltevuus

315 PP /k-SN8 | 53.73 / 53.67 | 17.5 | 23.31/0.003 | 45.6
315 PP /k-SN8 | 53.62 / 53.60 | 21.96/0.002 | 67.5
315 PP /k-SN8 | 53.50 | 8.03/0.003 | 107.6
315 PP /k-SN8 | 53.40 / 53.26 | 38.13/0.002 | 147.2
450 PP /k-SN8 | 53.11 / 53.00 | 39.65/0.002 | 177.7
450 PP /k-SN8 | 52.97 | 30.45/0.005 | 200.2
450 PP /k-SN8 | 52.86 | 21.96/0.005 | 221.8
450 PP /k-SN8 | 52.68 | 6.06/0.005 | 250.1
21.74/0.005
54.80/0.005

160 PVC /k-SN8 | 53.67 / 53.58 | 18.5 | 22.56/0.005 | 45.7
160 PVC /k-SN8 | 53.45 / 53.37 | 21.62/0.005 | 67.7
160 PVC /k-SN8 | 53.27 | 21.0/0.005 | 106.8
160 PVC /k-SN8 | 53.07 | 39.95/0.005 | 146.8
160 PVC /k-SN8 | 52.88 | 30.14/0.005 | 176.9
160 PVC /k-SN8 | 52.67 | 21.72/0.005 | 200.7
160 PVC /k-SN8 | 52.61 | 18.7/0.005 | 221.8
160 PVC /k-SN8 | 52.46 | 40.39/0.005 | 253.1
40.44/0.005

Päällysrakenne: 0000 | 0000 | uG/uH 1250 | 0000
Putkien perustamistapa
Kaivantokaltevuus/tuenta

Matka	12	24	17.50	41.50	54.018	71.908	136.501	163.499	239.099	262.728	269.689	306.313	362.078	373.475	383.408
Kaltevuus / pyöristyssäde	0	-0.025	5.50	-0.025	36.52	S=500	17.89	0.011	64.593	S=1500	26.998	-0.007	75.6	S=1000	23.629	0.016	6.96	S=1500	36.625	-0.008	55.764	S=300	11.398	0.03	9.933

Tasausvilvan korkeus: 56.30 | 56.30 | 56.10 | 55.85 | 55.60 | 55.35 | 55.14 | 55.11 | 55.21 | 55.32 | 55.43 | 55.53 | 55.64 | 55.75 | 55.85 | 55.90 | 55.89 | 55.82 | 55.75 | 55.68 | 55.60 | 55.53 | 55.46 | 55.39 | 55.32 | 55.30 | 55.39 | 55.55 | 55.68 | 55.74 | 55.74 | 55.67 | 55.59 | 55.51 | 55.43 | 55.35 | 55.27 | 55.29 | 55.57 | 55.68

Maanpinnan korkeus: 54.92 | 54.56 | 54.38 | 54.22 | 54.10 | 54.06 | 54.22 | 54.18 | 54.13 | 54.49 | 54.78 | 54.82 | 54.78 | 54.87 | 54.63 | 55.01 | 54.77 | 54.79 | 54.57 | 54.69 | 54.85 | 54.82 | 54.82 | 54.82 | 54.73 | 54.67 | 54.68 | 54.65 | 54.64 | 54.61 | 54.57 | 54.54 | 54.53 | 54.56 | 54.58 | 54.58

Kaarevuus: 1000 R | 0 | 17.50 | 36.49 | 50 | 100 | 150 | 200 | 36.98 | 250 | R=25 | 76.23 | 300 | 29.45 | R=40 | 40.22 | 350 | 56.35 | 68.45 | 83.41 | 400 | Sr

Ajoradan sivukaltevuus: 17.50 | R=60 | 27.50 | 1%/4.12m | qv=-0.030 | qo=-0.030 | 0.00 | qv=-0.030 | 24.00 | qv=-0.030 | 49.00 | qv=-0.030 | 45.00 | R=40 | 76.02 | 1%/9.12m qv=0.004 qo=0.005 | 1%/8.86m

KORKEUSJÄRJESTELMÄ N2000
KOORDINAATTIJÄRJESTELMÄ ETRS-GK25

k.osa/ kylä	korttel/ tila	Tontti/ Rn:o	Viranomaisen merkintöjä
Rakennustoimenpide			Piirustuslaji / Juokseva nro
Rakennuskohteen nimi ja osoite: TAANILA 2.OSA Taanilanraitti			Piirustuksen sisältö: Pituusleikkaus / Mittakaava: 1:1000

RAMBOLL
Ramboll Finland Oy
Puutarhakatu 9
70300 Kuopio

Suunn ala	Työnro	Tiedosto
TKA	1510088170	
Piirustusnro: 22	Piirustuksia	Muutos
suunn.: TuTu	piirt.: HKau	hyv.: T.Matilainen	pvm: 29.1.2025