


Ympäristöpoikkileikkaus A-A

KM 701+867

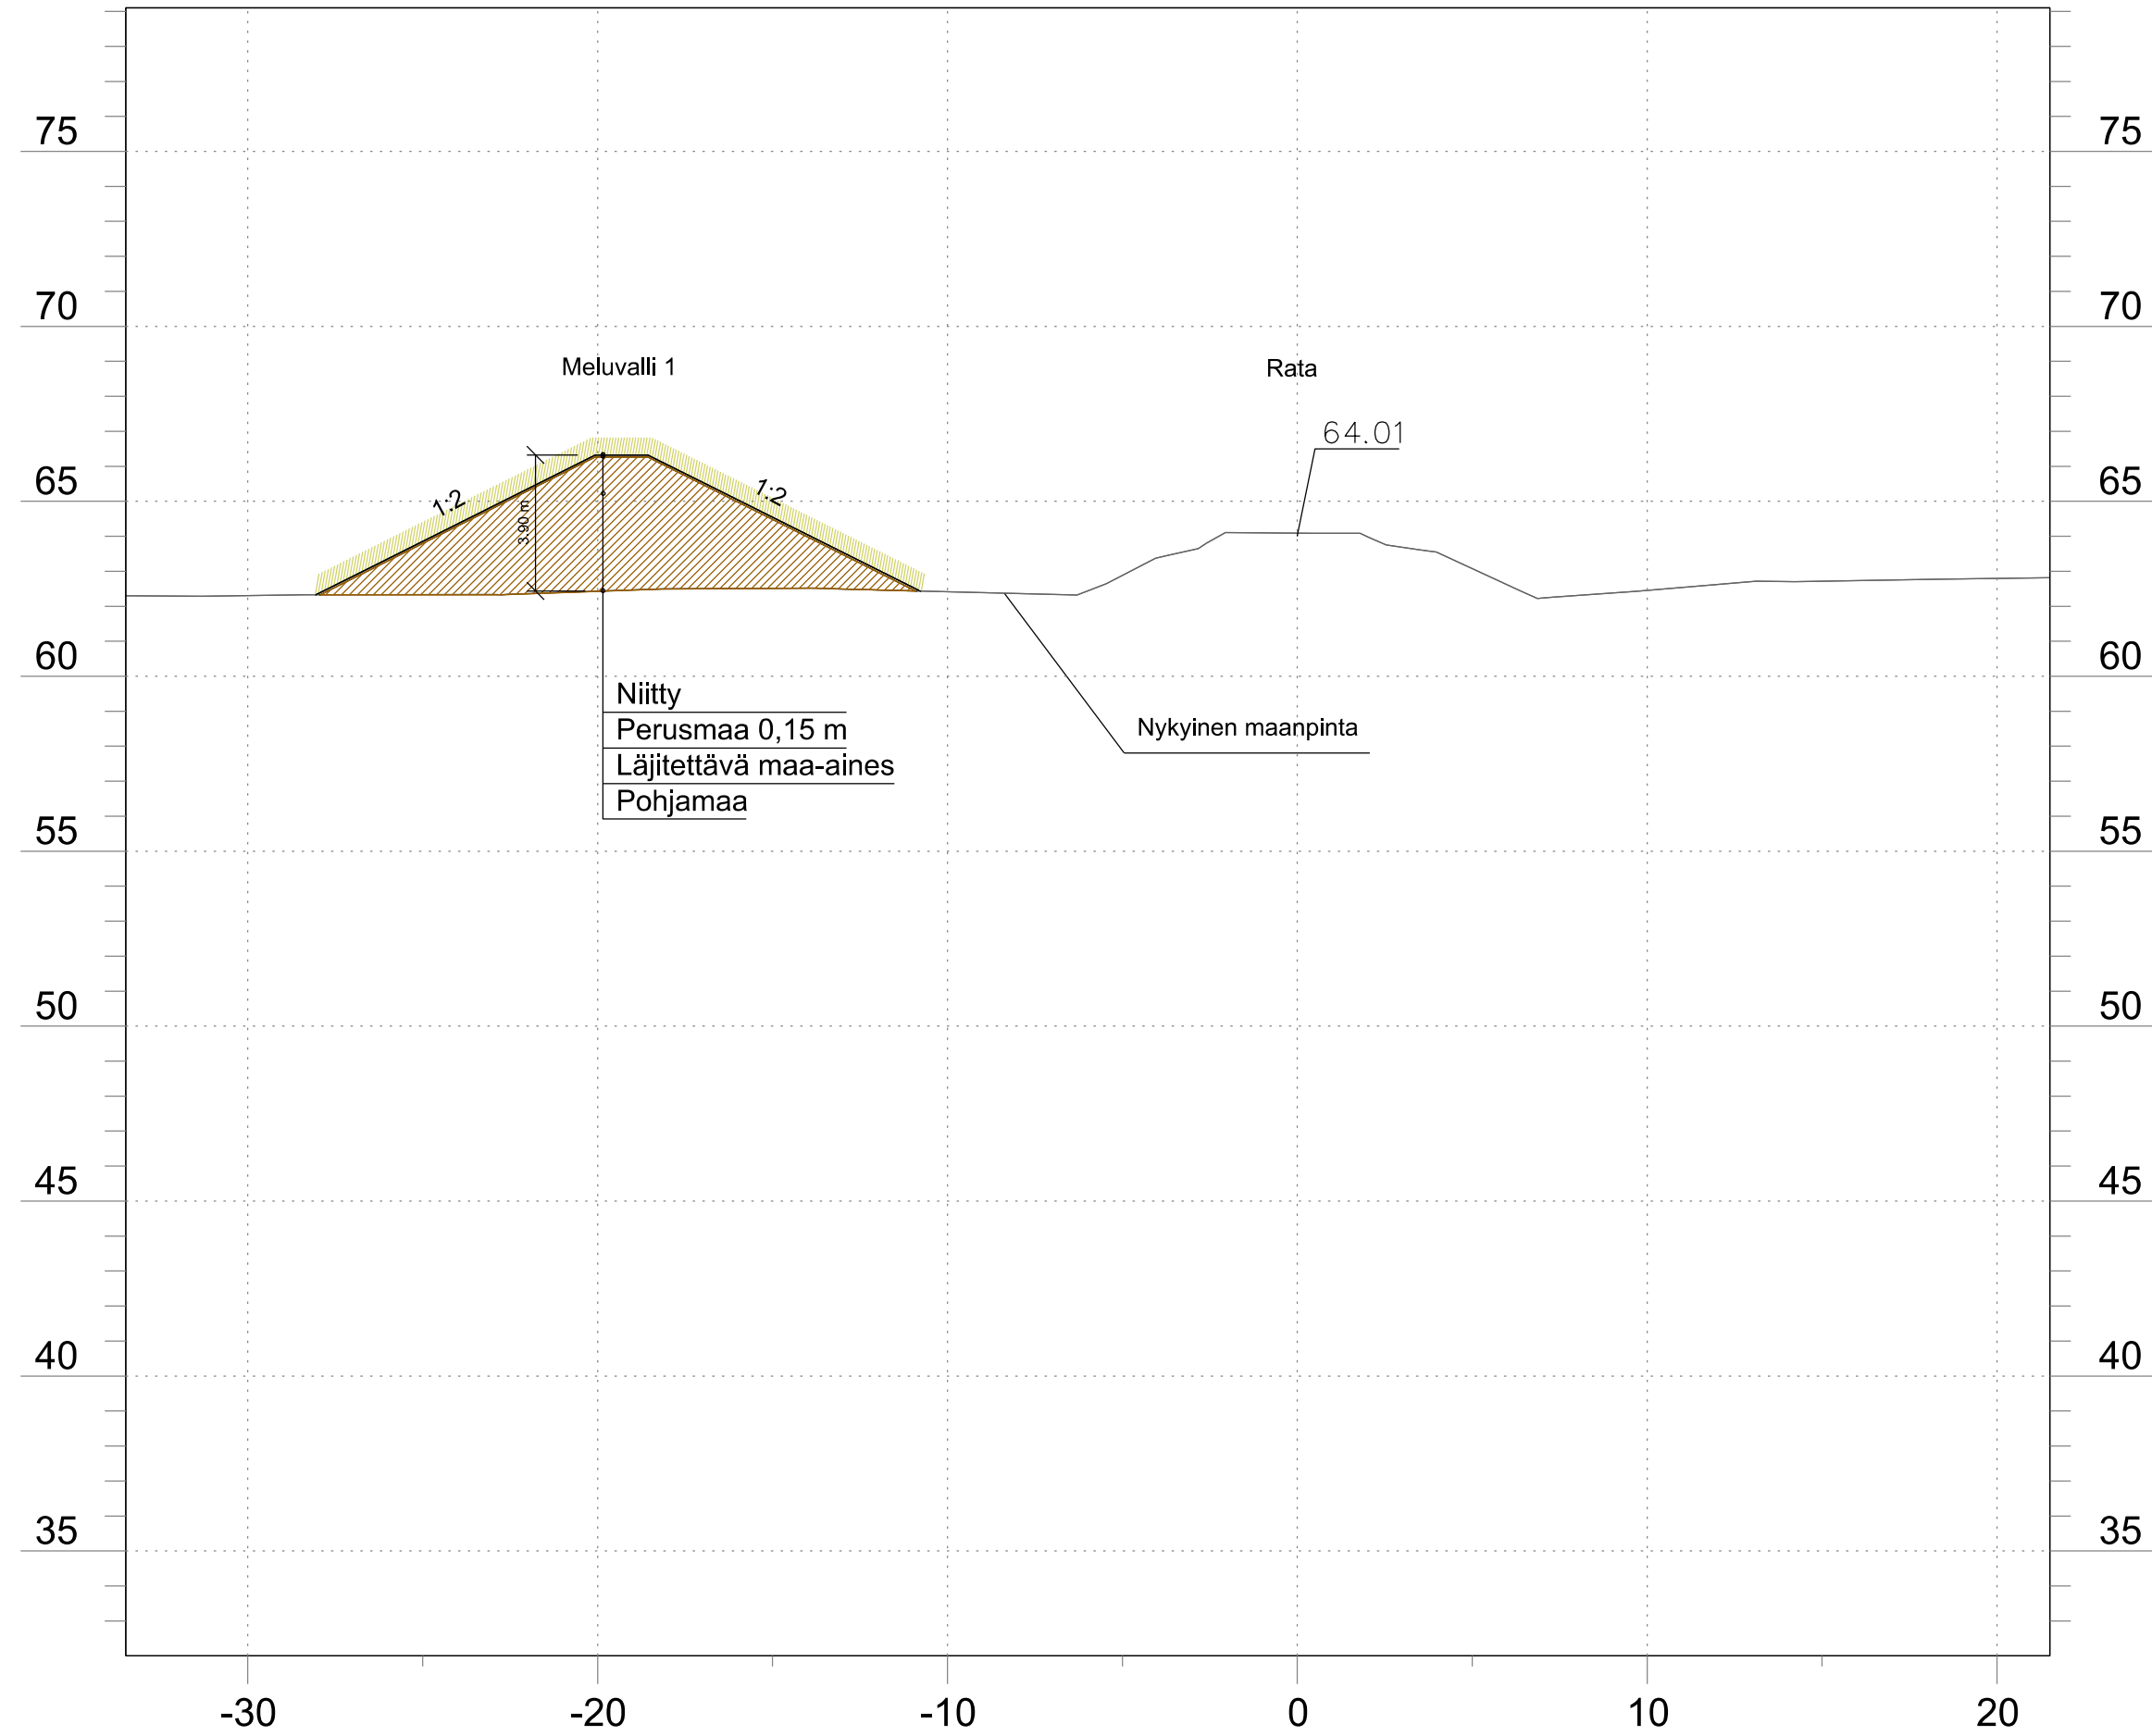

Merkki / Pvm	Muutos	Suunn.	Tark.
Hankkeen nimi Ylivieskan tasoristeysjärjestelyt välillä Mäntyniemi - Lohitie, ST			
Piirustuksen sisältö Ympäristöpoikkileikkaus A-A			
Pvm x.x.20xx	Proj.pääll. Niko Janhunen	Pvm x.x.20xx	Proj.pääll. N.N
	Suunn. S. Saros		Asiantuntija
Koordinaattijärjestelmä GK25		Mittakaava	Piir.nro
Korkeusjärjestelmä N2000		1:200	R12-2-1