



Ympäristöpoikkileikkaus B-B

KM 701+982

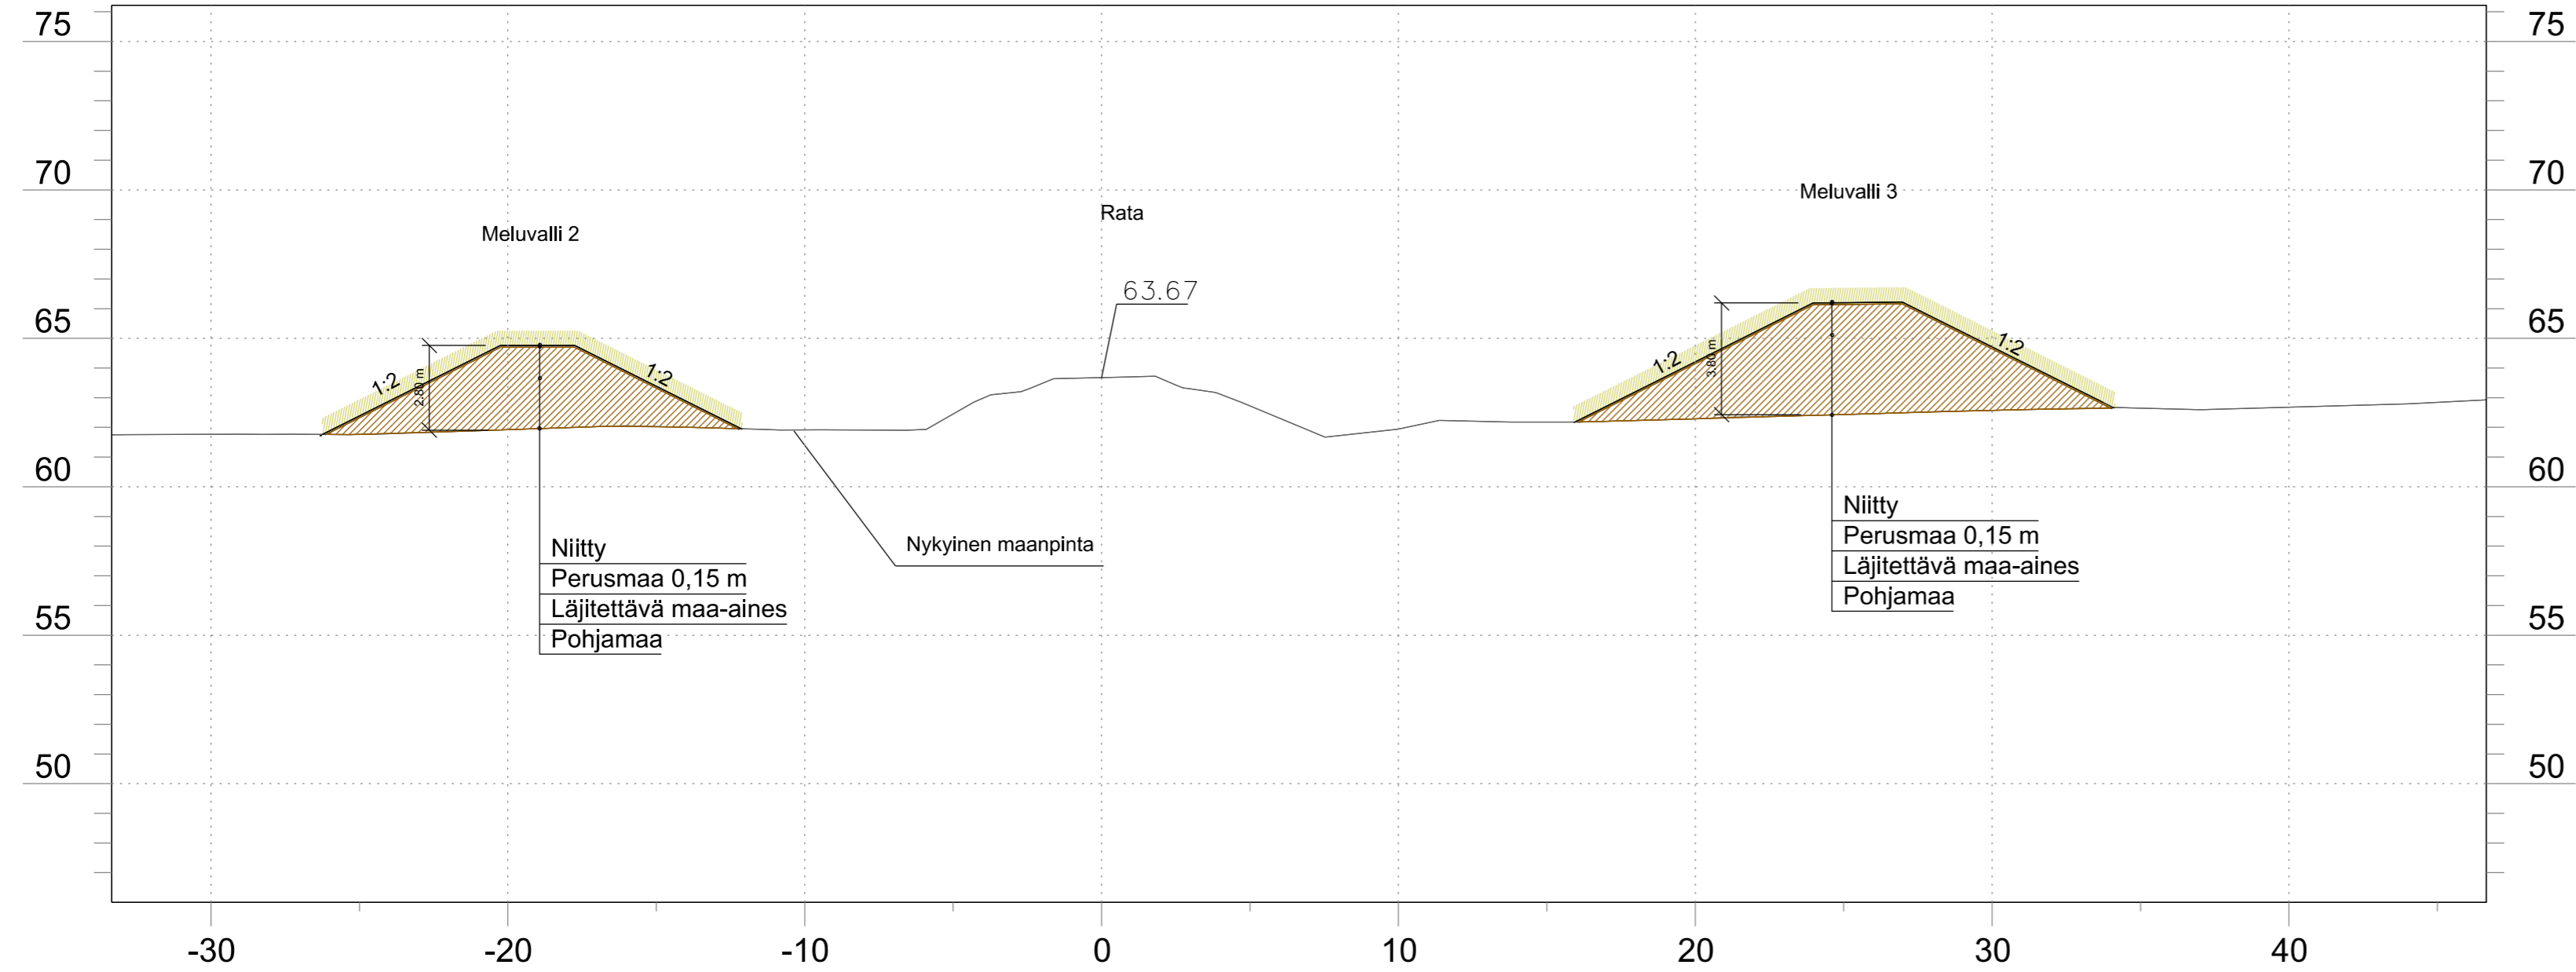

Merkki / Pvm	Muutos	Suunn.	Tark.
Hankkeen nimi Ylivieskan tasoristeysjärjestelyt välillä Mäntyniemi - Lohitie, ST			
Piirustuksen sisältö Ympäristöpoikkileikkaus B-B			
		 	
Pvm x.x.20xx	Proj.pääll. Suunn.	Niko Janhunen S. Saros	Pvm x.x.20xx Proj.pääll. Asiantuntija
Koordinaattijärjestelmä Korkeusjärjestelmä		GK25 N2000	Mittakaava Piir.nro
		1:200	R12-2-2