


Ympäristöpoikkileikkaus C-C

K2 PI. 198

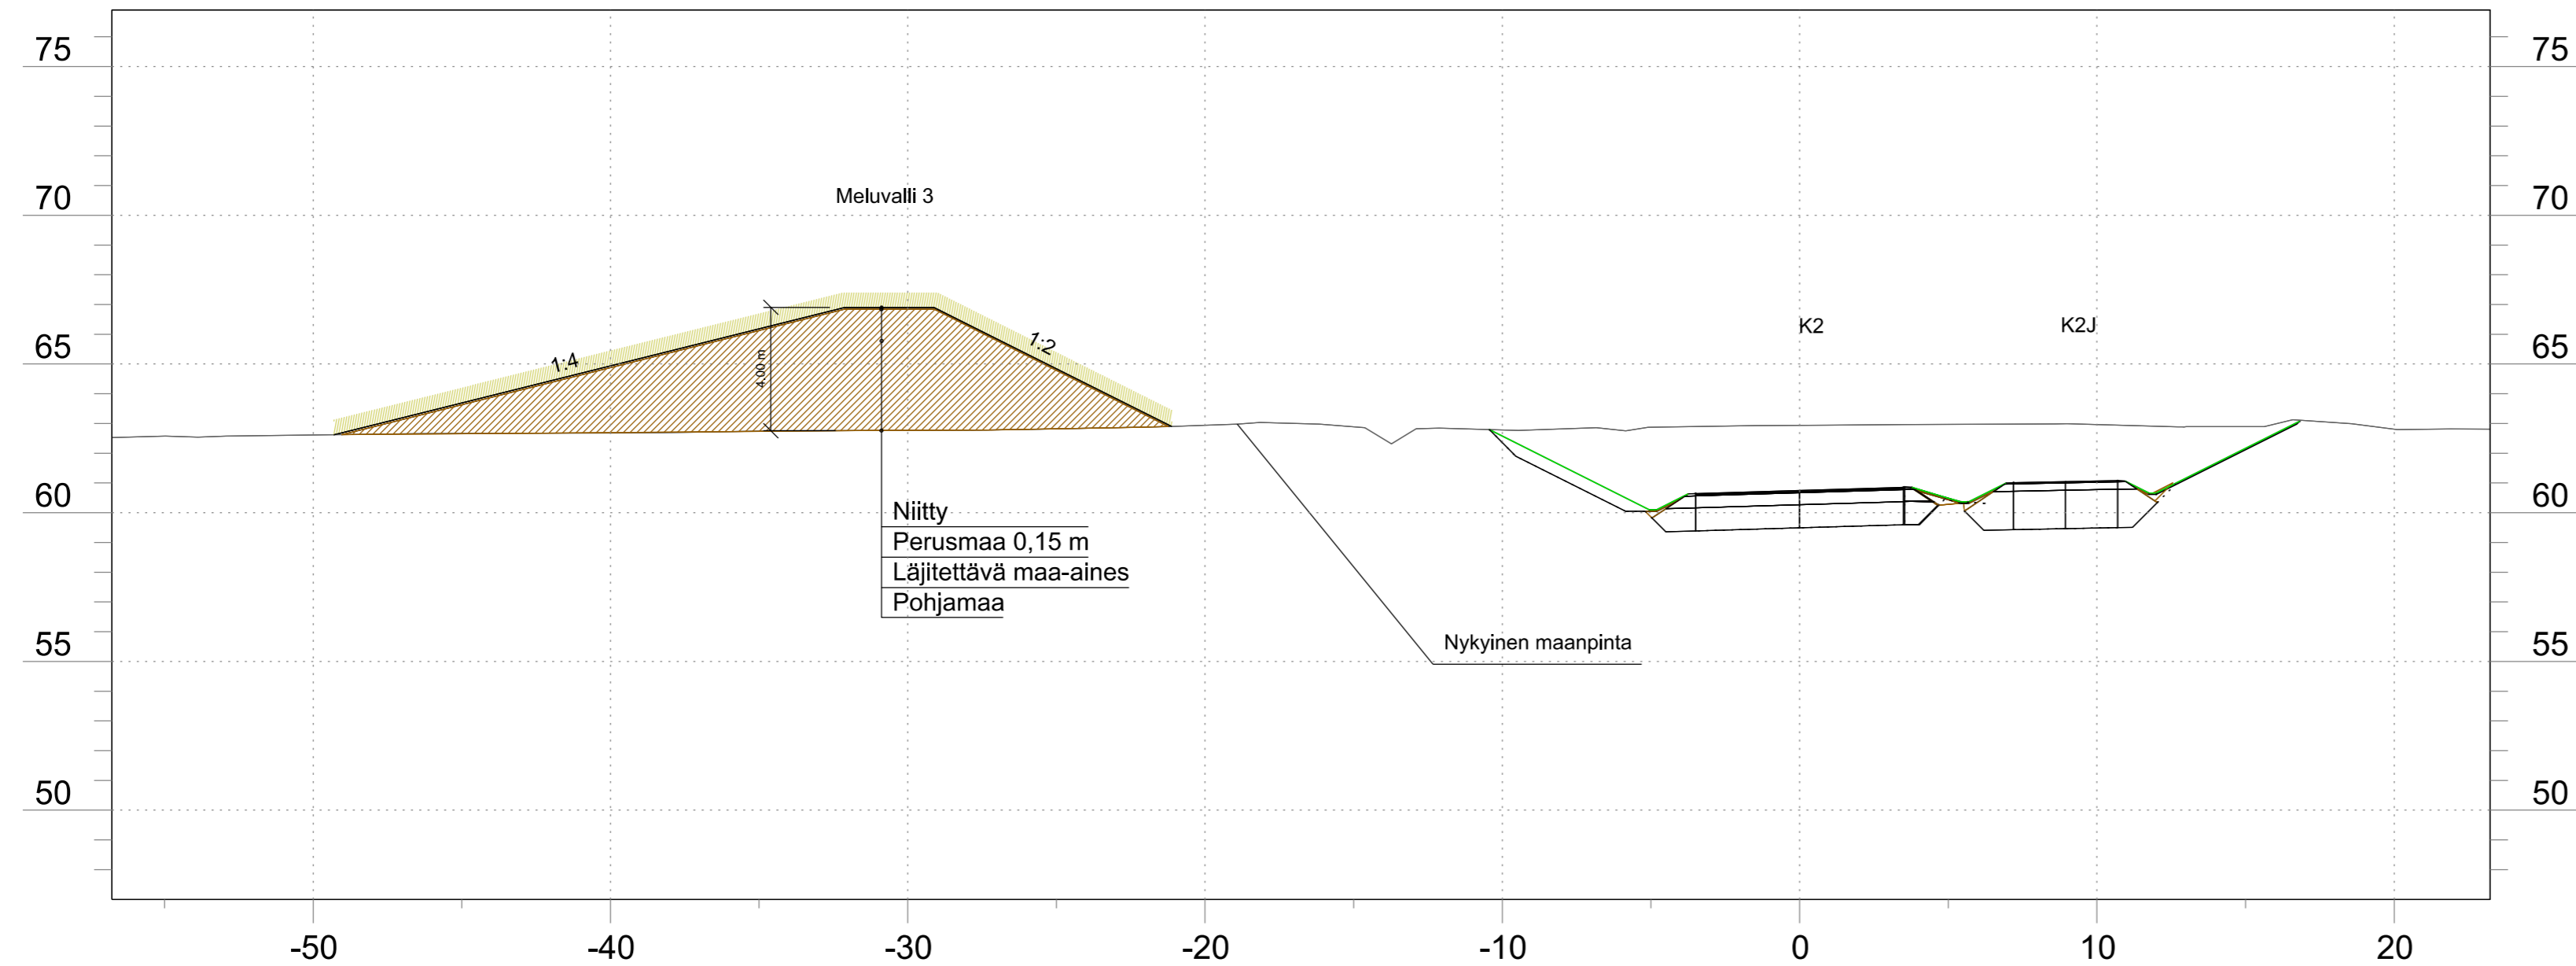

| Merkki / Pvm | Muutos | Suunn. | Tark. |
|---|-----------------------|---------------------------|--|
| Hankkeen nimi Ylivieskan tasoristeysjärjestelyt välillä Mäntyniemi - Lohitie, ST | | | |
| Piirustuksen sisältö Ympäristöpoikkileikkaus C-C | | | |
| | | | |
| Pvm x.x.20xx | Proj.pääll. Suunn. | Niko Janhunen S. Saros | Pvm x.x.20xx Proj.pääll. Asiantuntija |
| Koordinaattijärjestelmä GK25 | | Mittakaava 1:200 | Piir.nro R12-2-3 |
| Korkeusjärjestelmä N2000 | | | |