


Ympäristöpoikkileikkaus D-D

KM 702+583

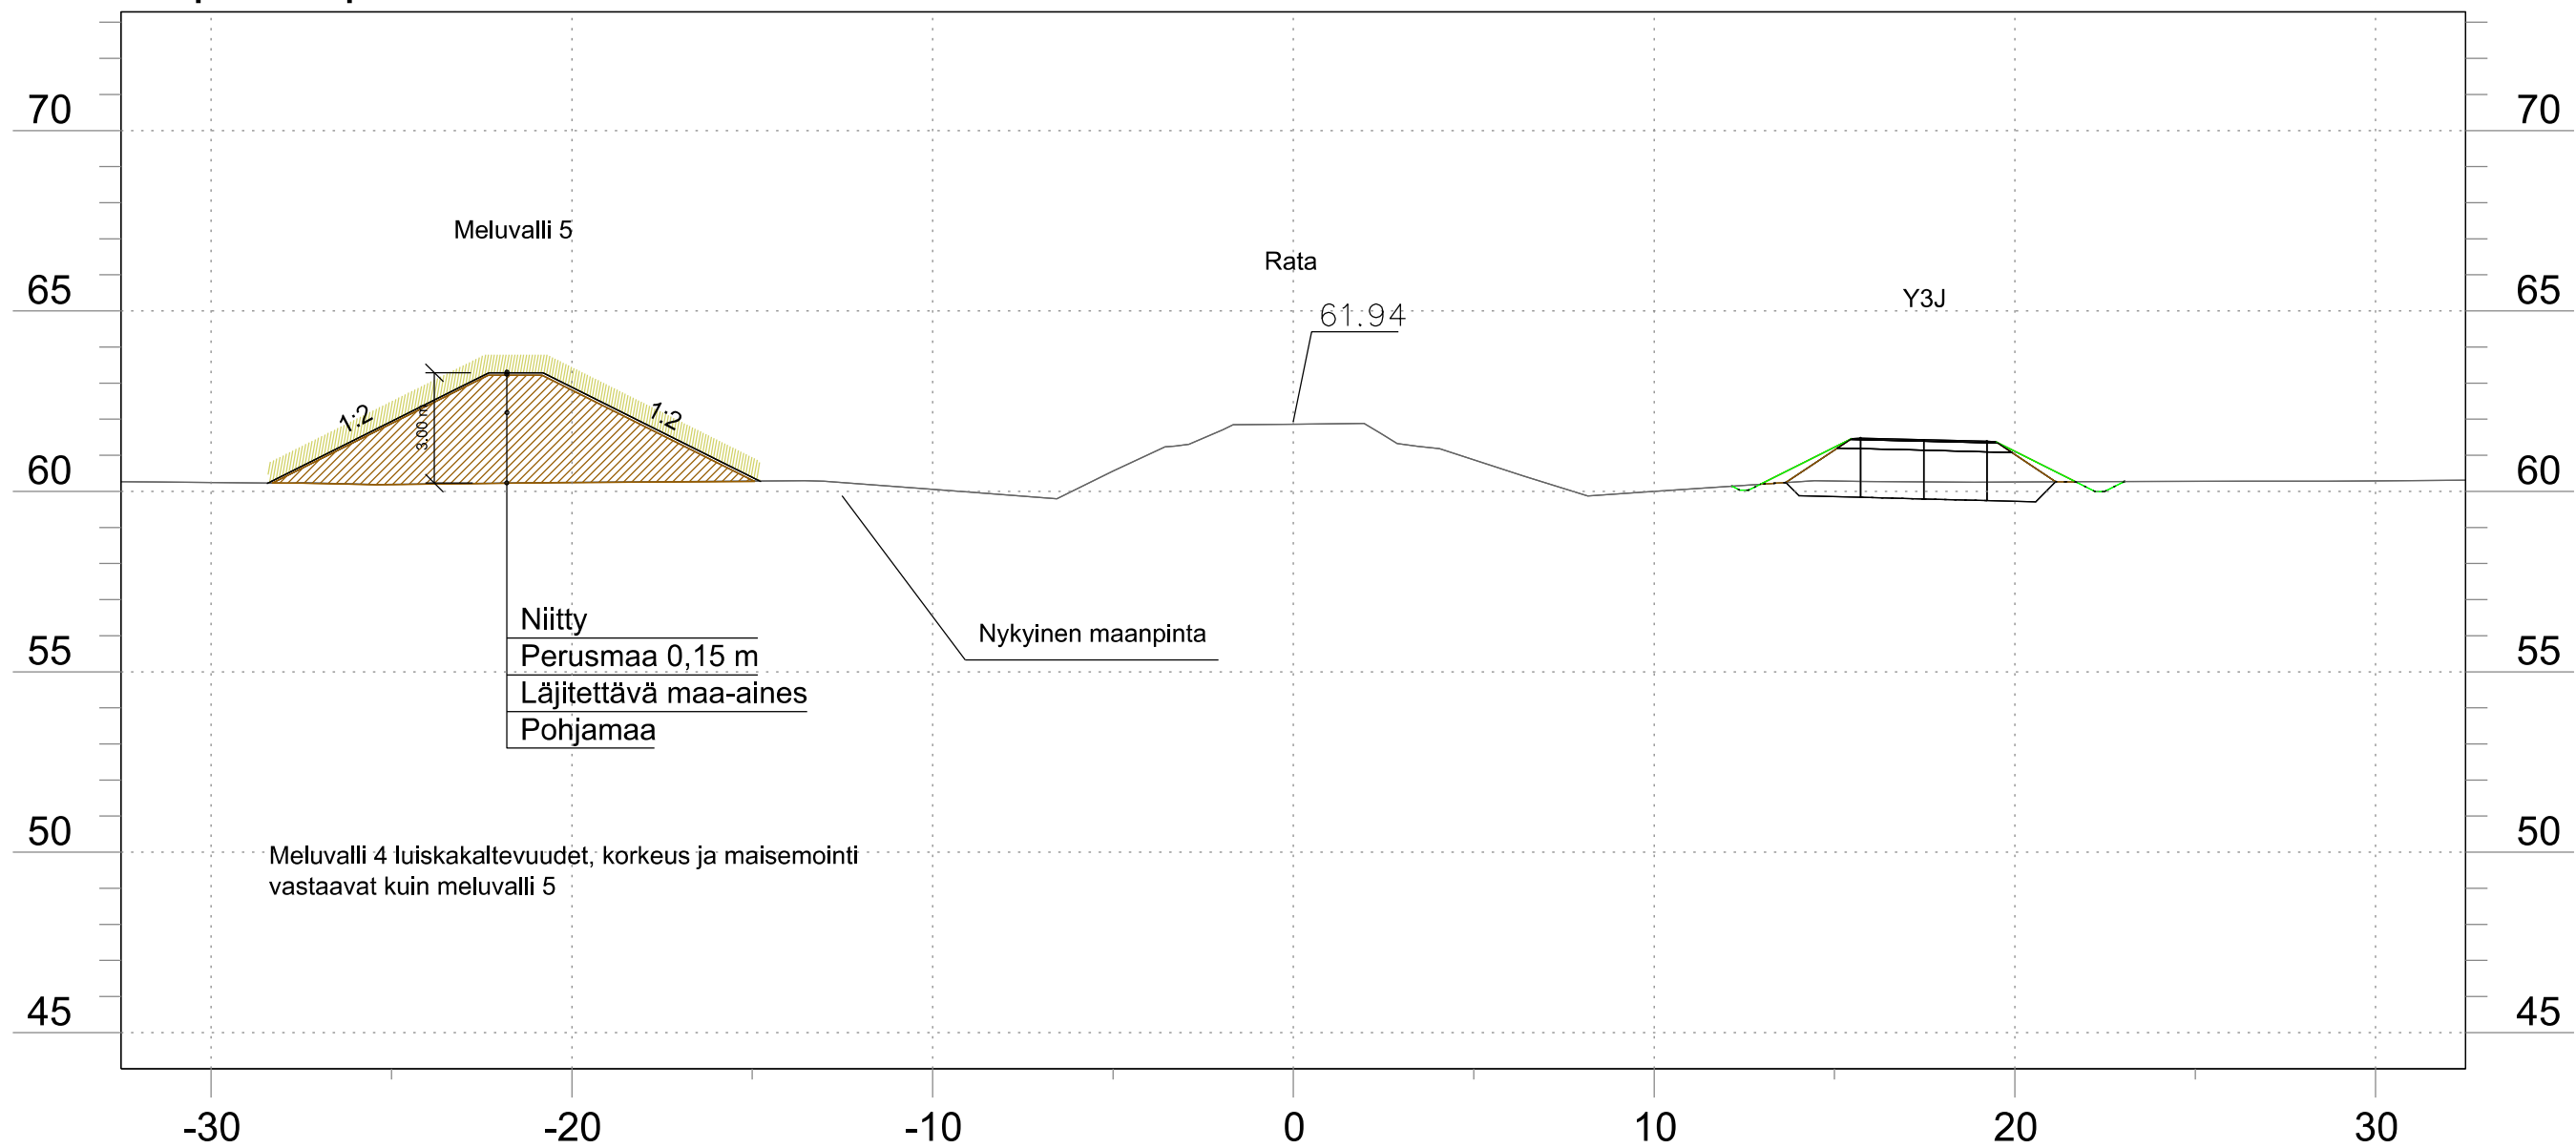

Merkki / Pvm	Muutos	Suunn.	Tark.
Hankkeen nimi Ylivieskan tasoristeysjärjestelyt välillä Mäntyniemi - Lohitie, ST			
Piirustuksen sisältö Ympäristöpoikkileikkaus D-D			
Pvm x.x.20xx	Proj.pääll. Suunn. Niko Janhunen S. Saros	Pvm x.x.20xx	Proj.pääll. Asiantuntija N.N
Koordinaattijärjestelmä GK25 Korkeusjärjestelmä N2000		Mittakaava 1:200	Piir.nro R12-2-4