


Ympäristöpoikkileikkaus E-E

KM 702+933

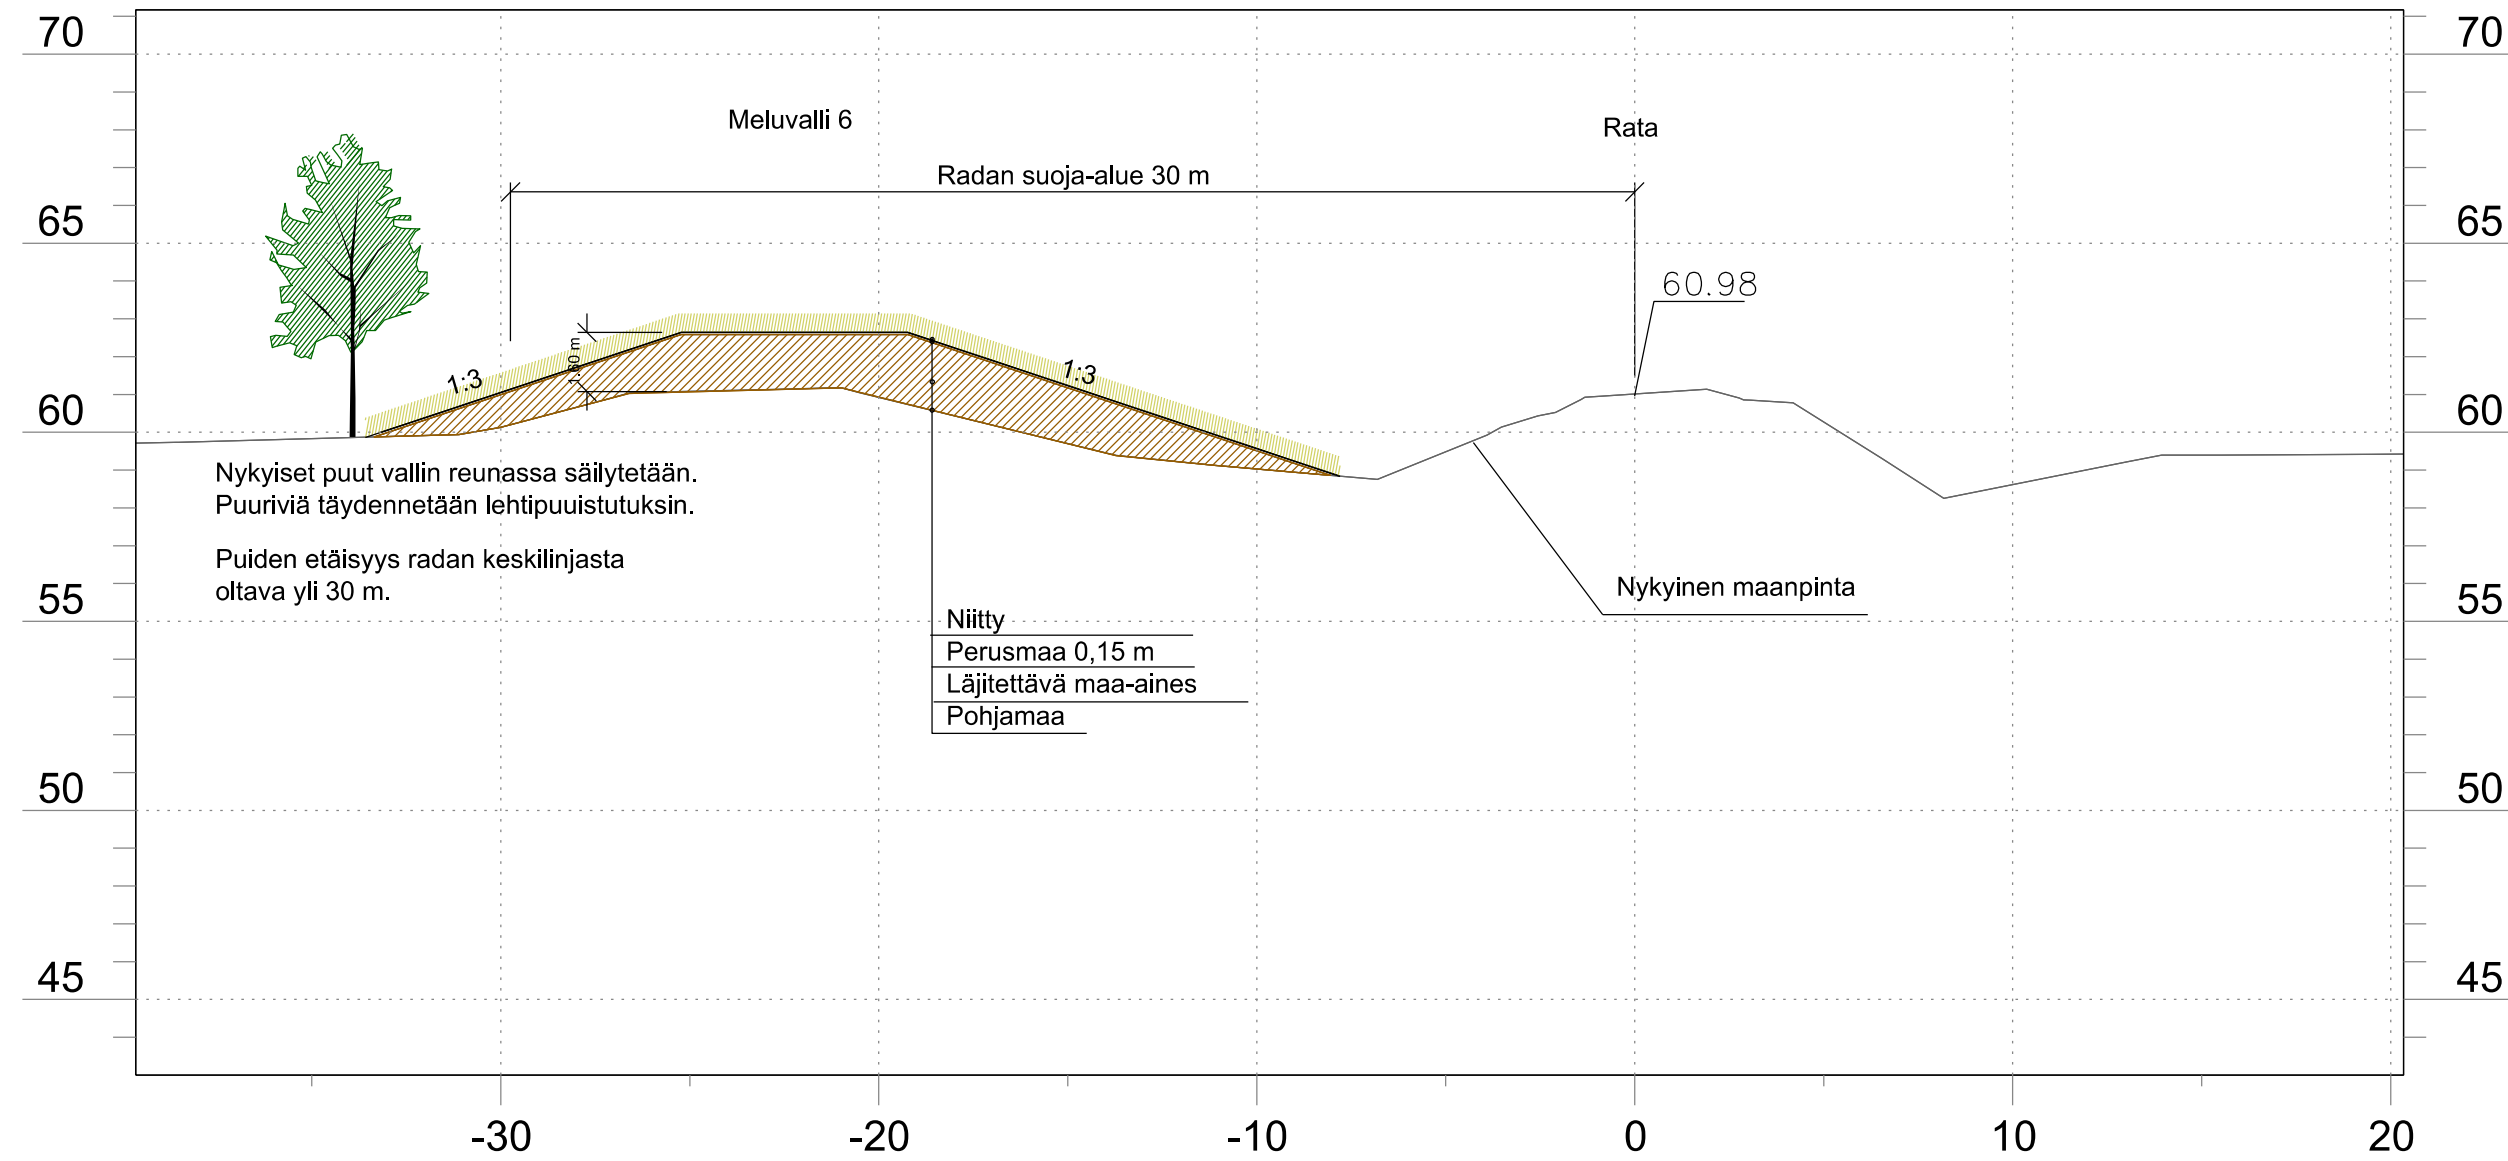

Merkki / Pvm	Muutos	Suunn.	Tark.
Hankkeen nimi Ylivieskan tasoristeysjärjestelyt välillä Mäntyniemi - Lohitie, ST			
Piirustuksen sisältö Ympäristöpoikkileikkaus E-E			
Pvm x.x.20xx	Proj.pääll. Suunn. Niko Janhunen S. Saros	Pvm x.x.20xx	Proj.pääll. Asiantuntija N.N
Koordinaattijärjestelmä GK25 Korkeusjärjestelmä N2000		Mittakaava 1:200	Piir.nro R12-2-5