
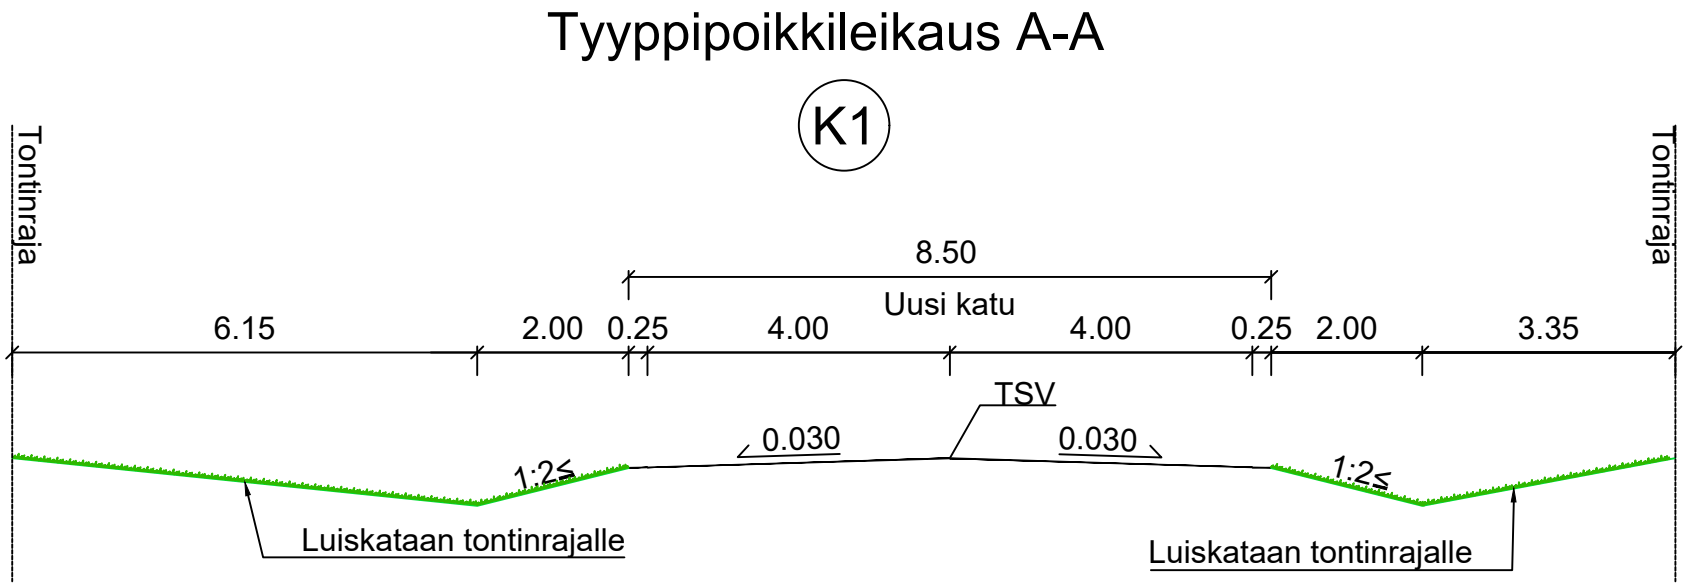
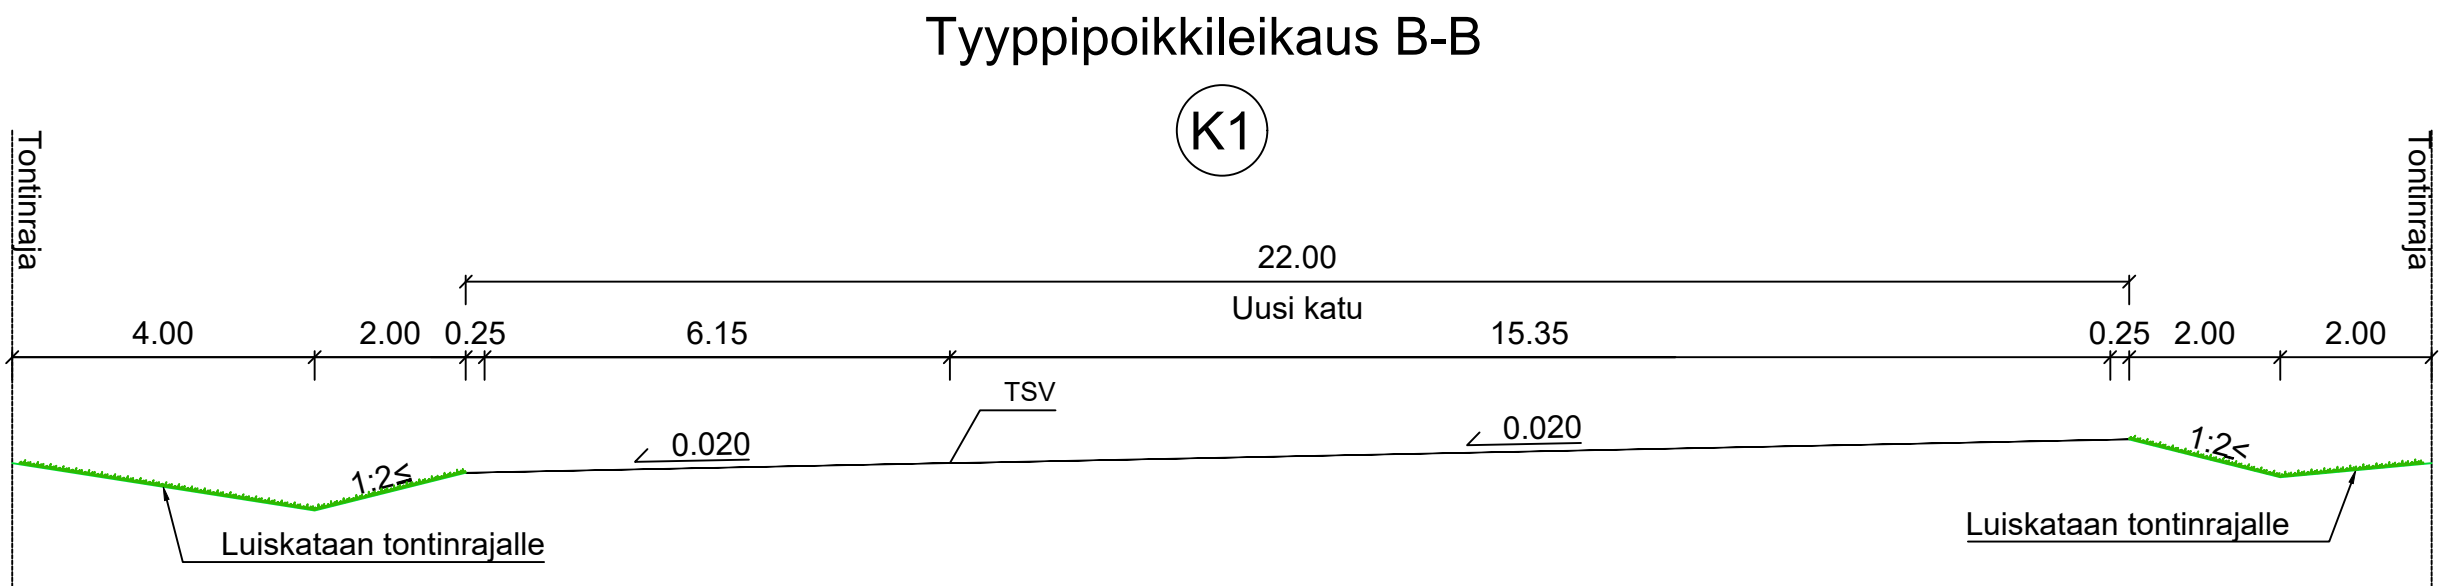


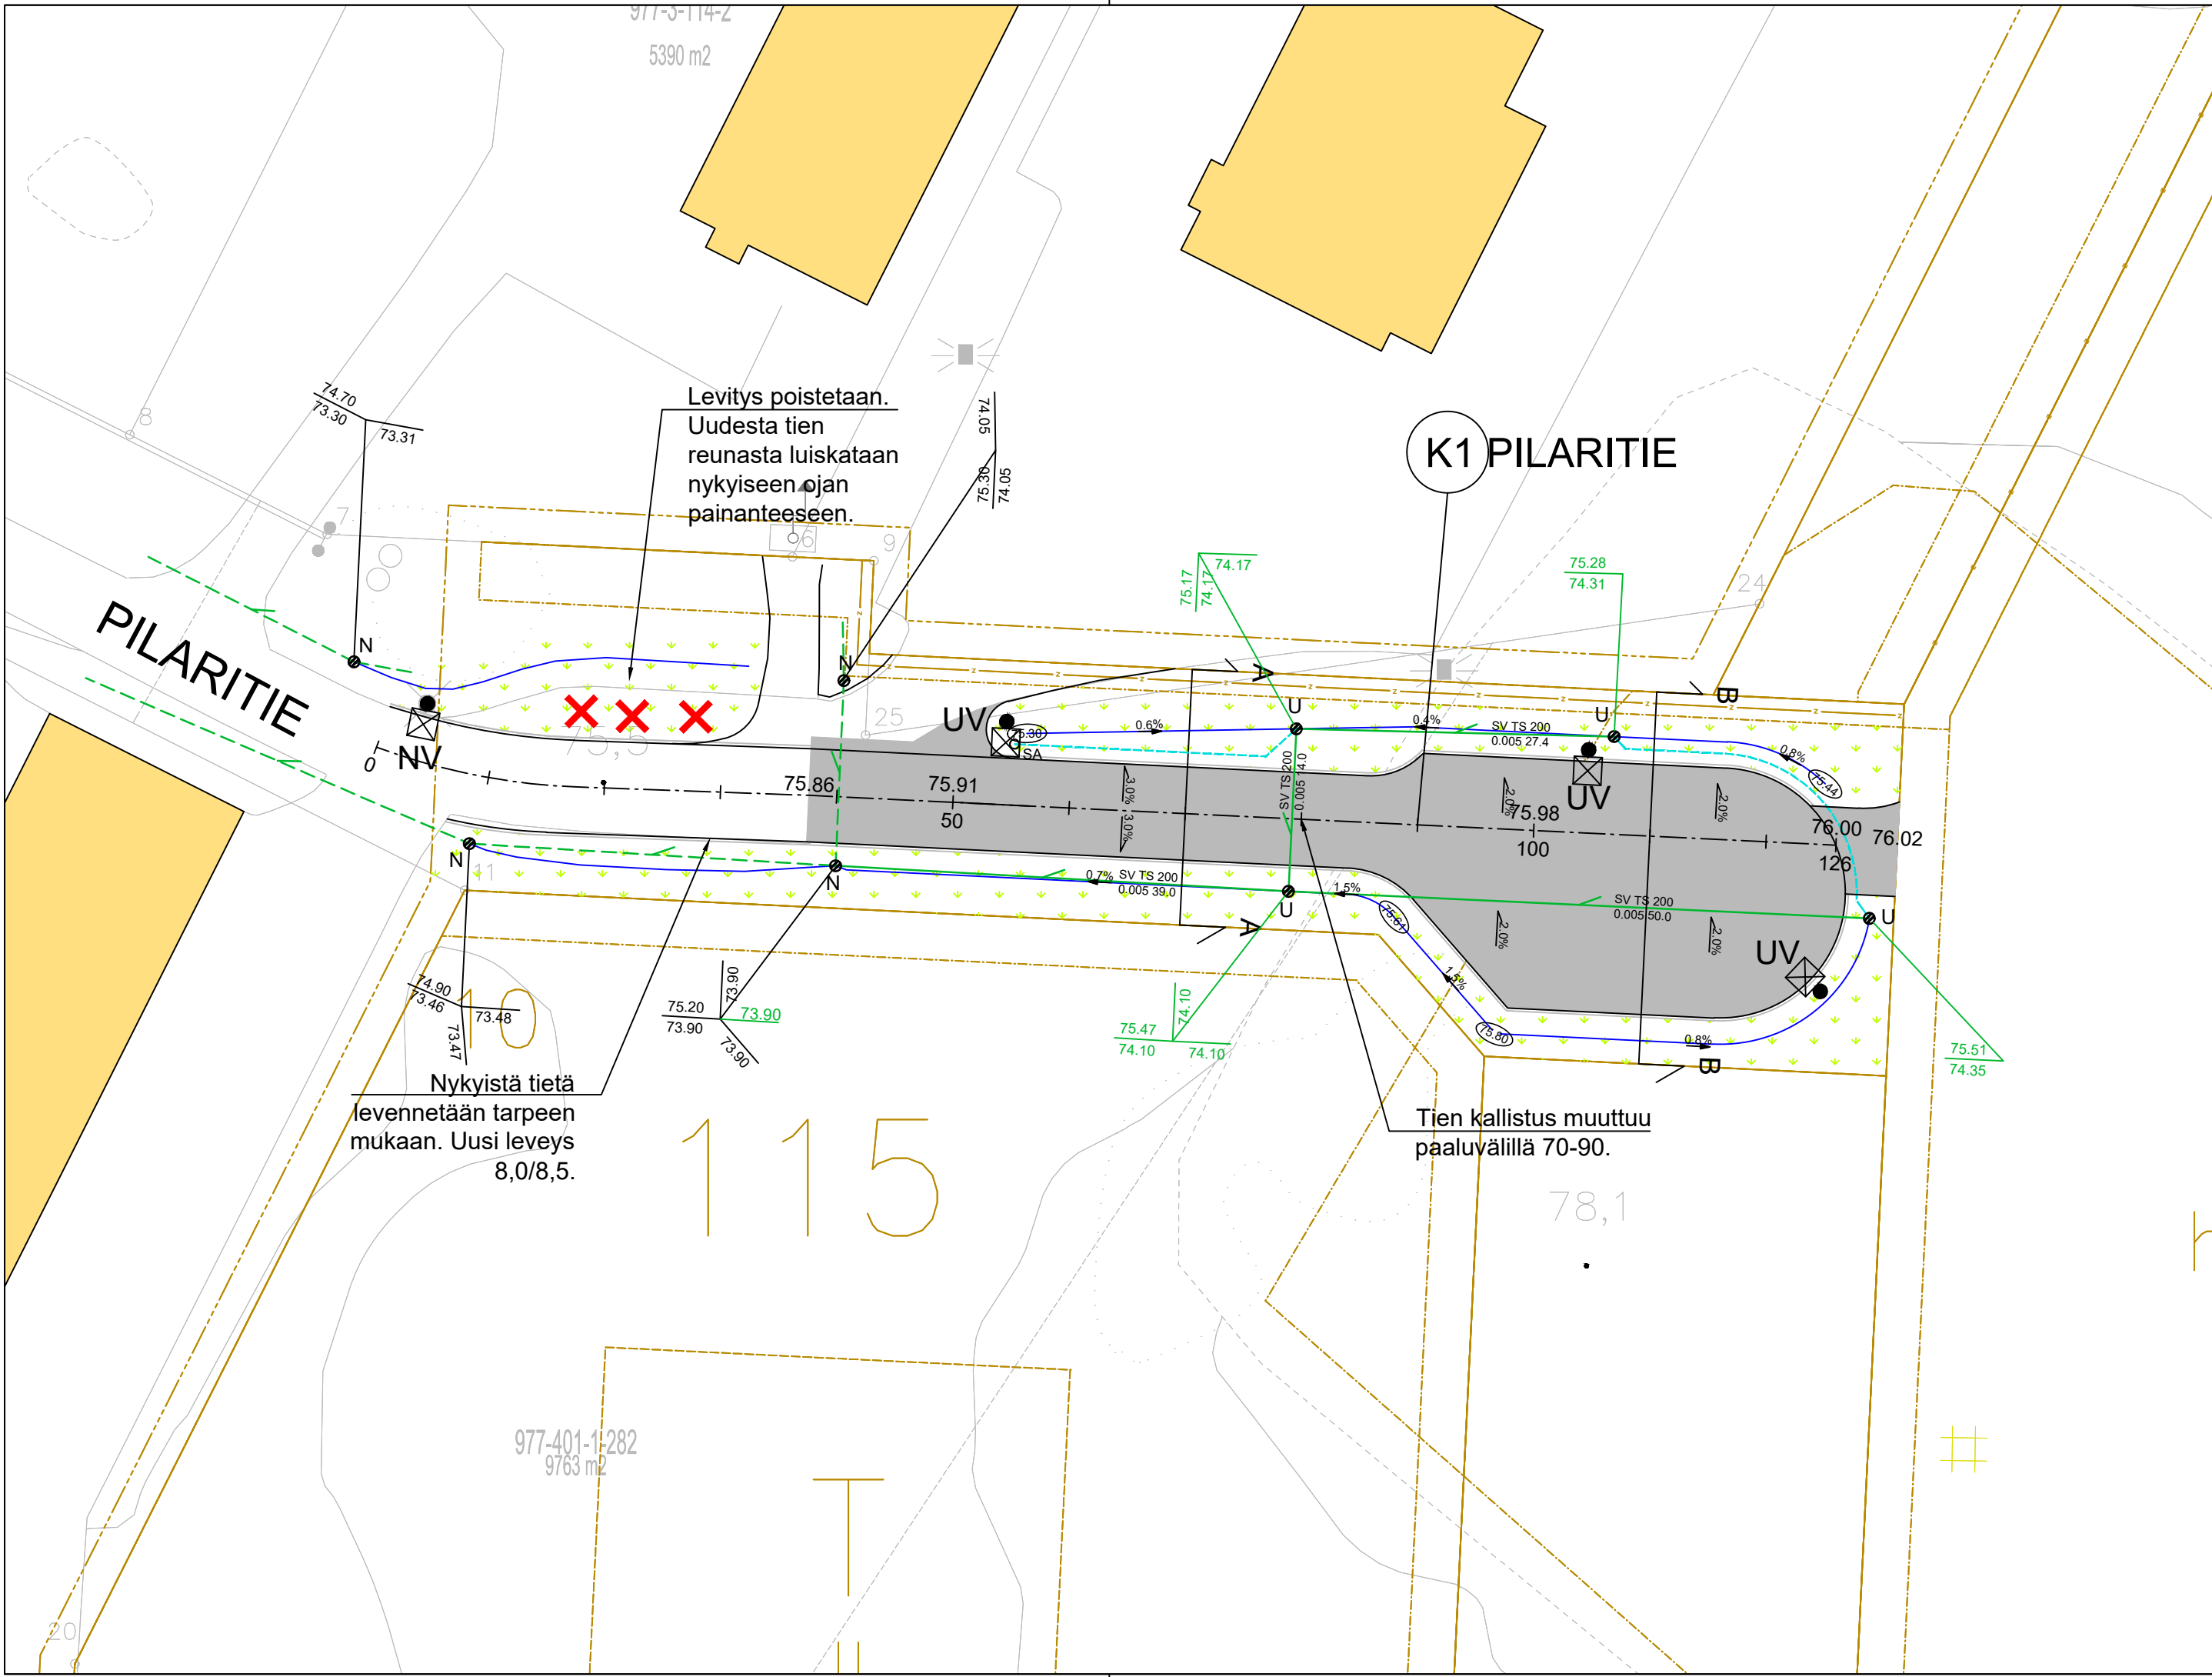

- Merkintöjen selitteet:
- Hulevesikaivo (U=uusi, N=nykyinen)
 - Uusi salaojakaivo
 - Nykyinen hulevesiputki
 - Uusi hulevesiputki
 - - - Salaoja
 - Ojan pohja
 - 0.4% Viheralueiden kuivatussuunnat ja ojan kaltevuus
 - Ⓢ PILARITIE Linjatunnus + kadunnimi
 - ⬮ Valaisinpylväs (UV=uusi, NV=nykyinen)
 - Asfalttipinta
 - ▨ Viheralueet
 - ✗ Poistettavat kohteet
 - ⌋ Tonttiliittymä
 - x x Tyypipoikkileikkaus
 - Asemkaavaa—alueen rajat

Tilaaja		Työn nimi	
YLIVIESKAN KAUPUNKI		Pilaritien katusuunnitelma, Ylivieska	
Hyväksynyt		Piirustuksen sisältö Asemapiirustus 1:500 Tyypipoikkileikkaukset 1:100	
Ins.tsto Solutra Oy			
Pvm 20.5.2024	Koord. järj. ETRS-GK25		Kork. järj. N2000
Piirt. A Ojakoski	Suun./Tark. T Ojakoski	Piirustuksen n:o Liite 1.	