



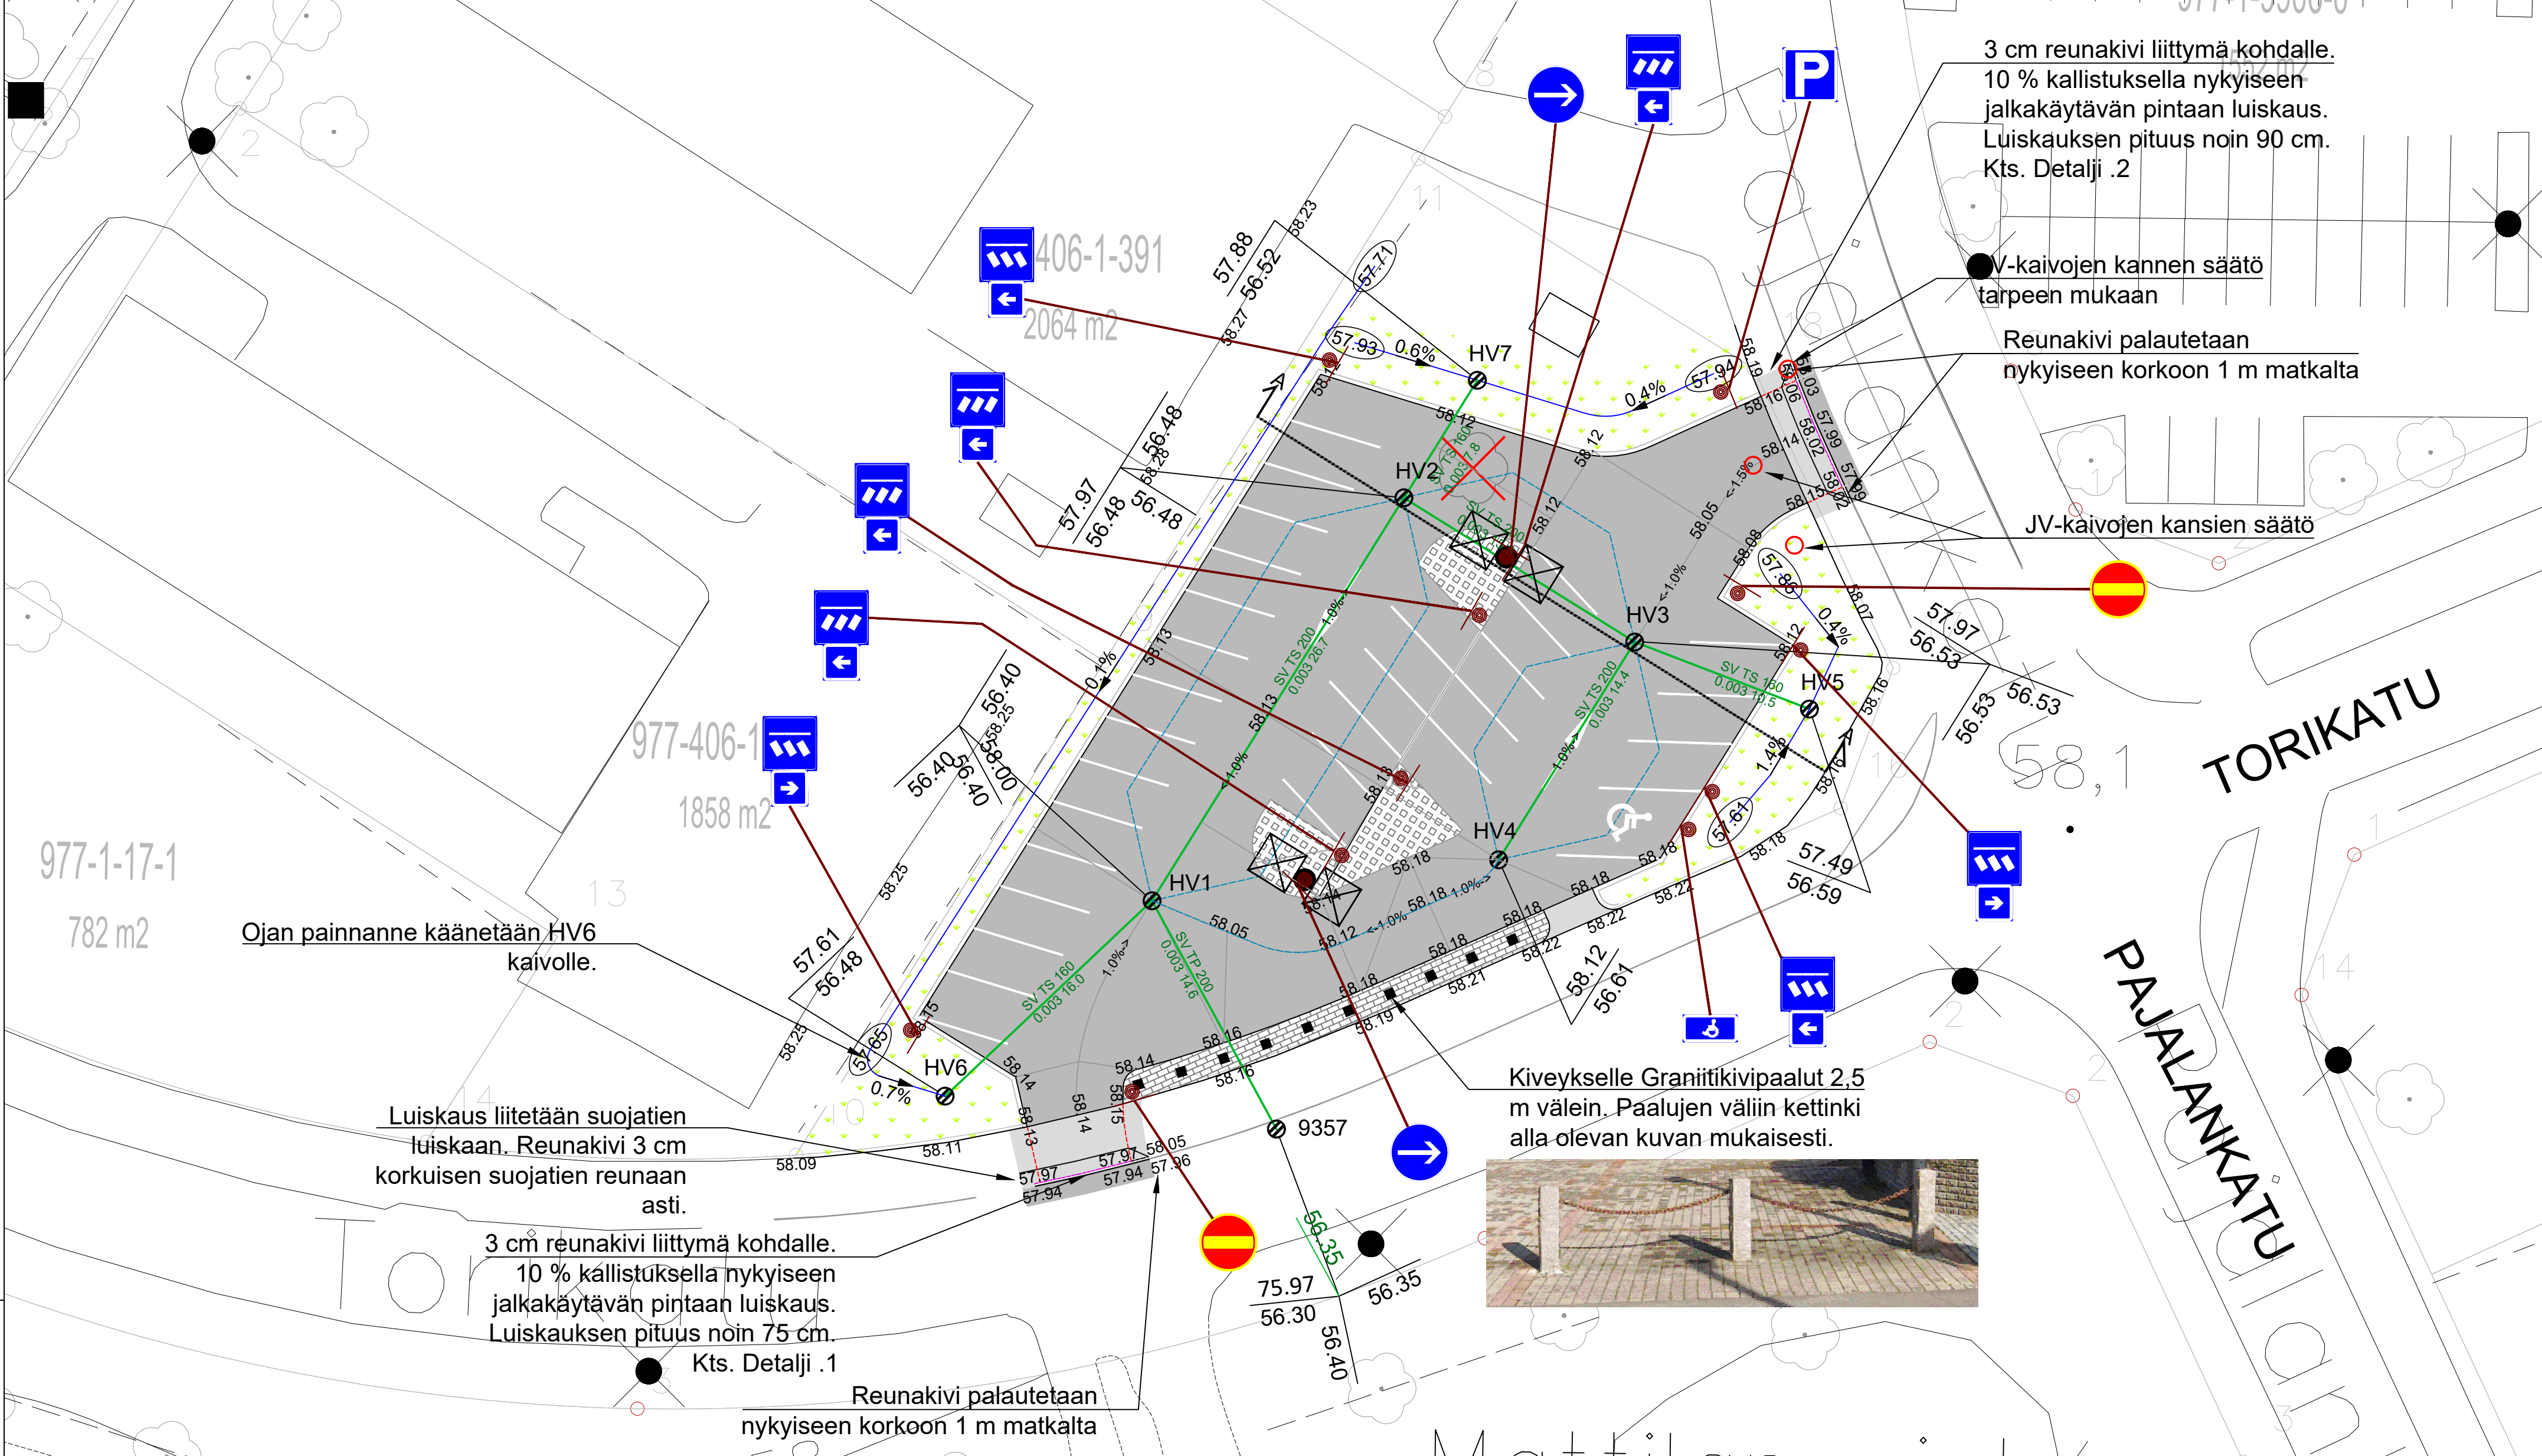


Tyypipoikkileikkaus
1:100

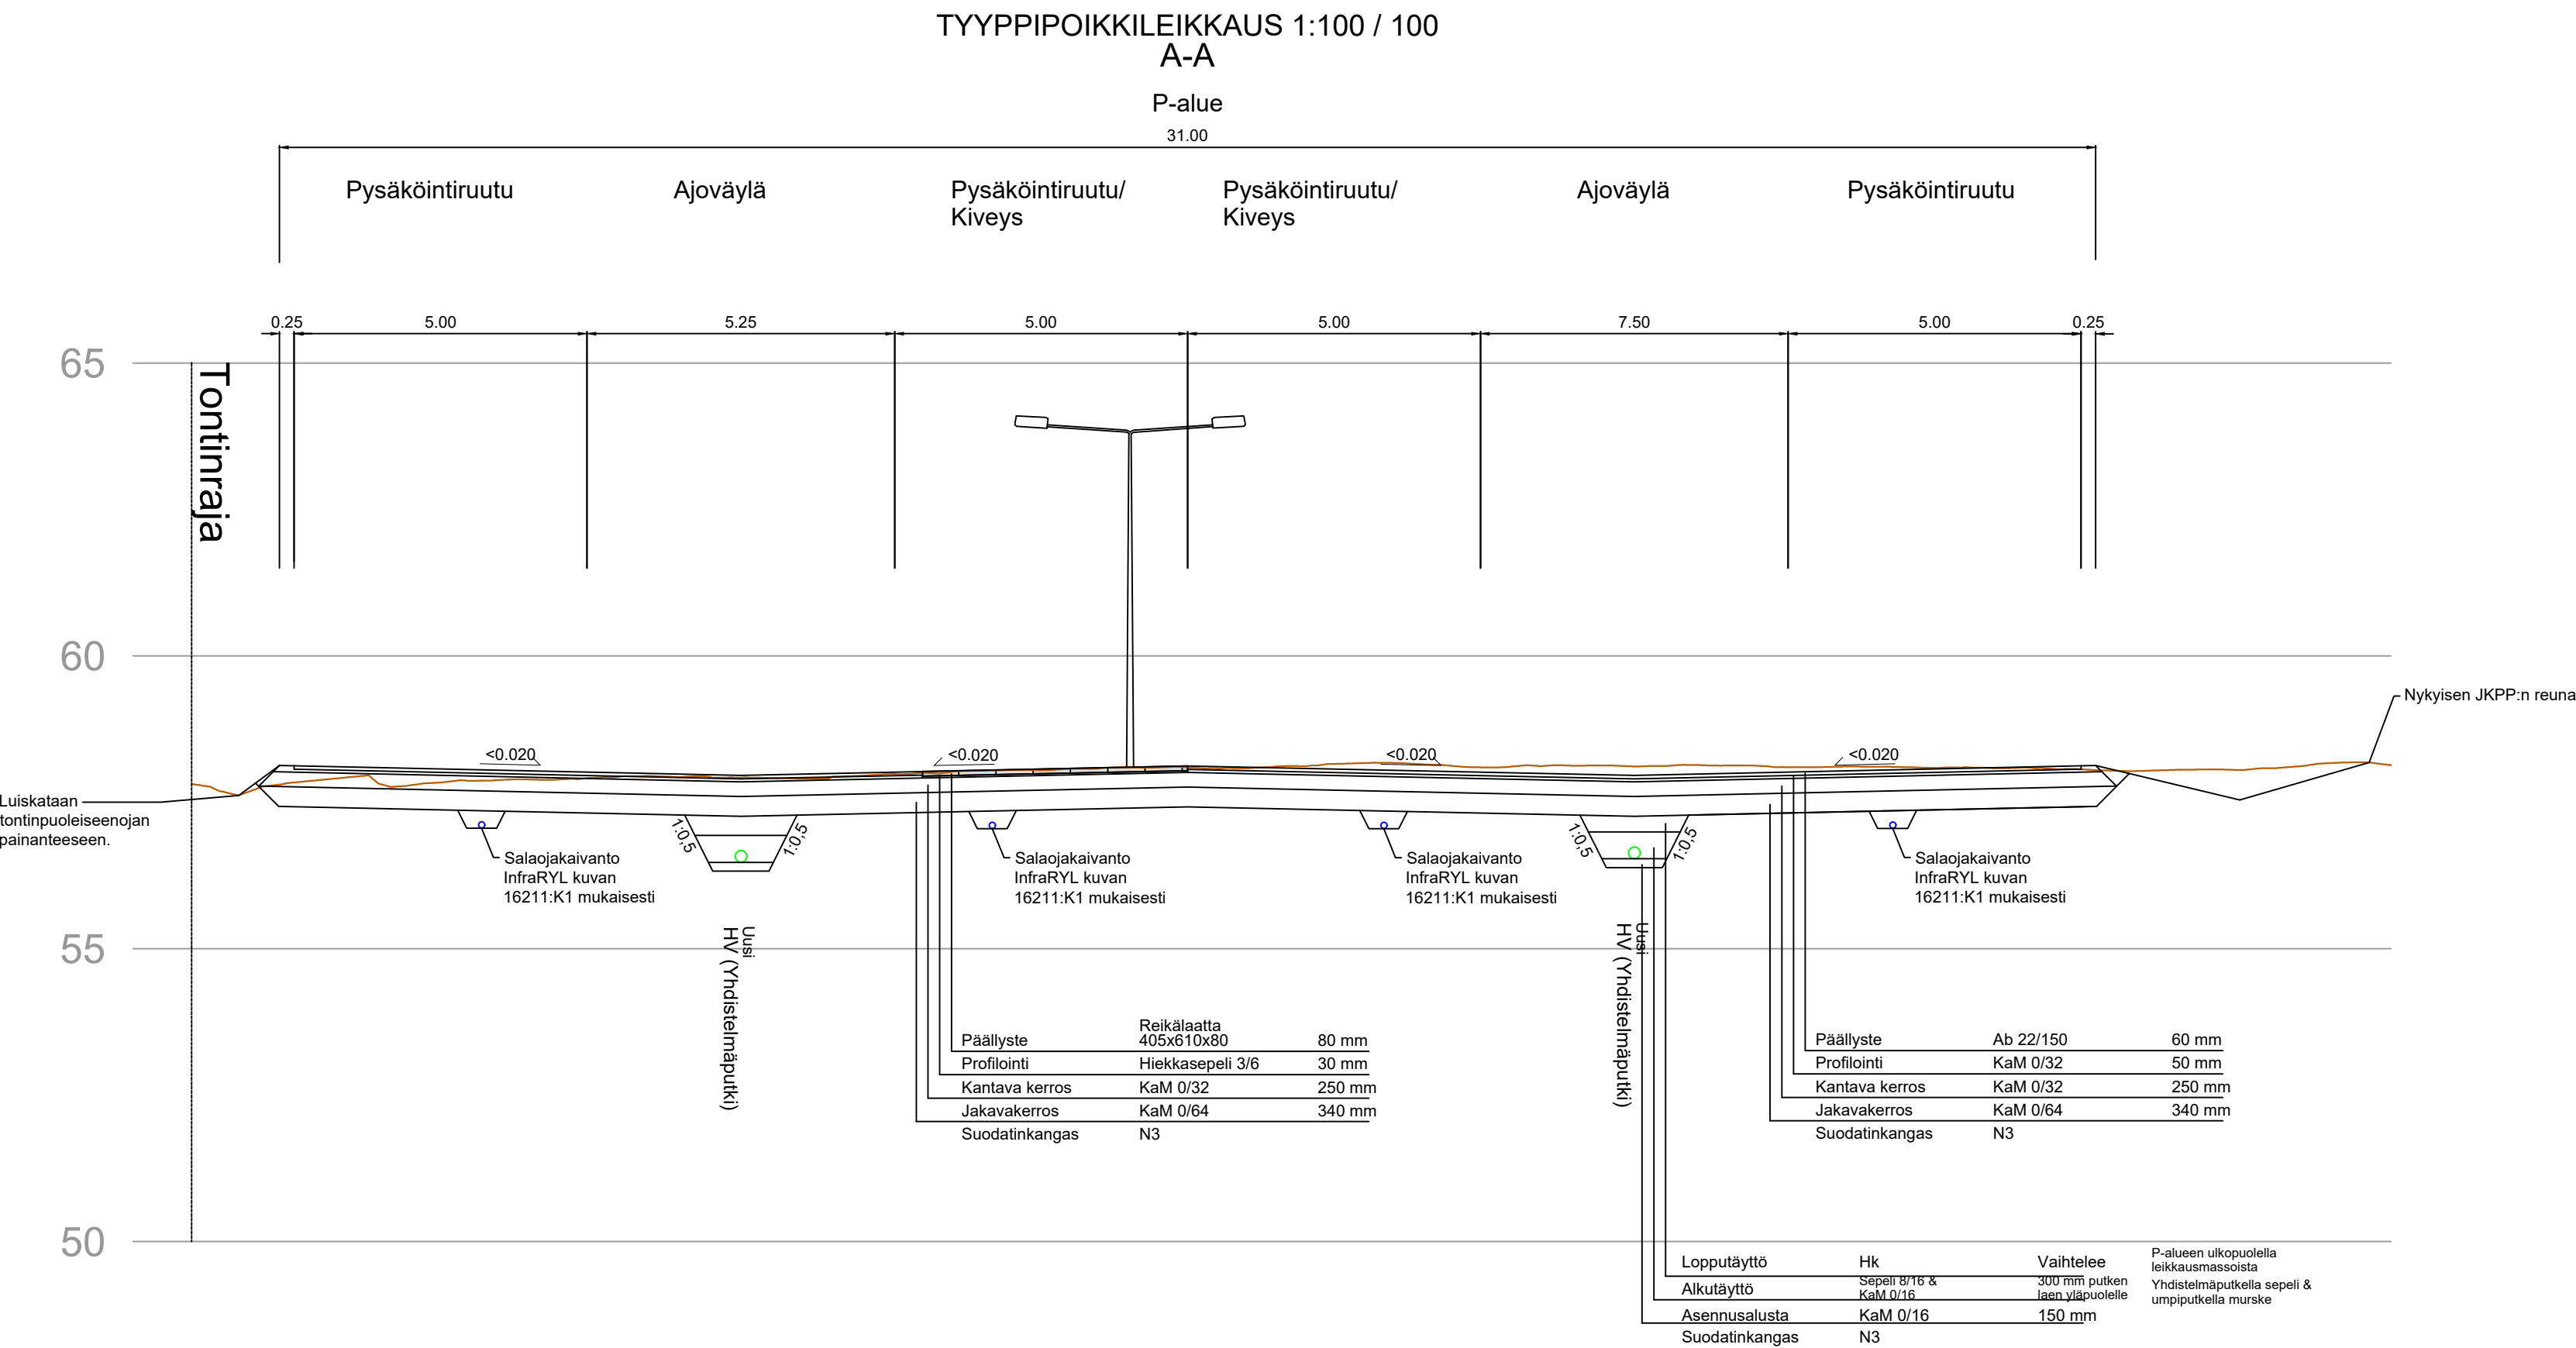


Liittymän tyypipoikkileikkaus
1:25

Detalji .1

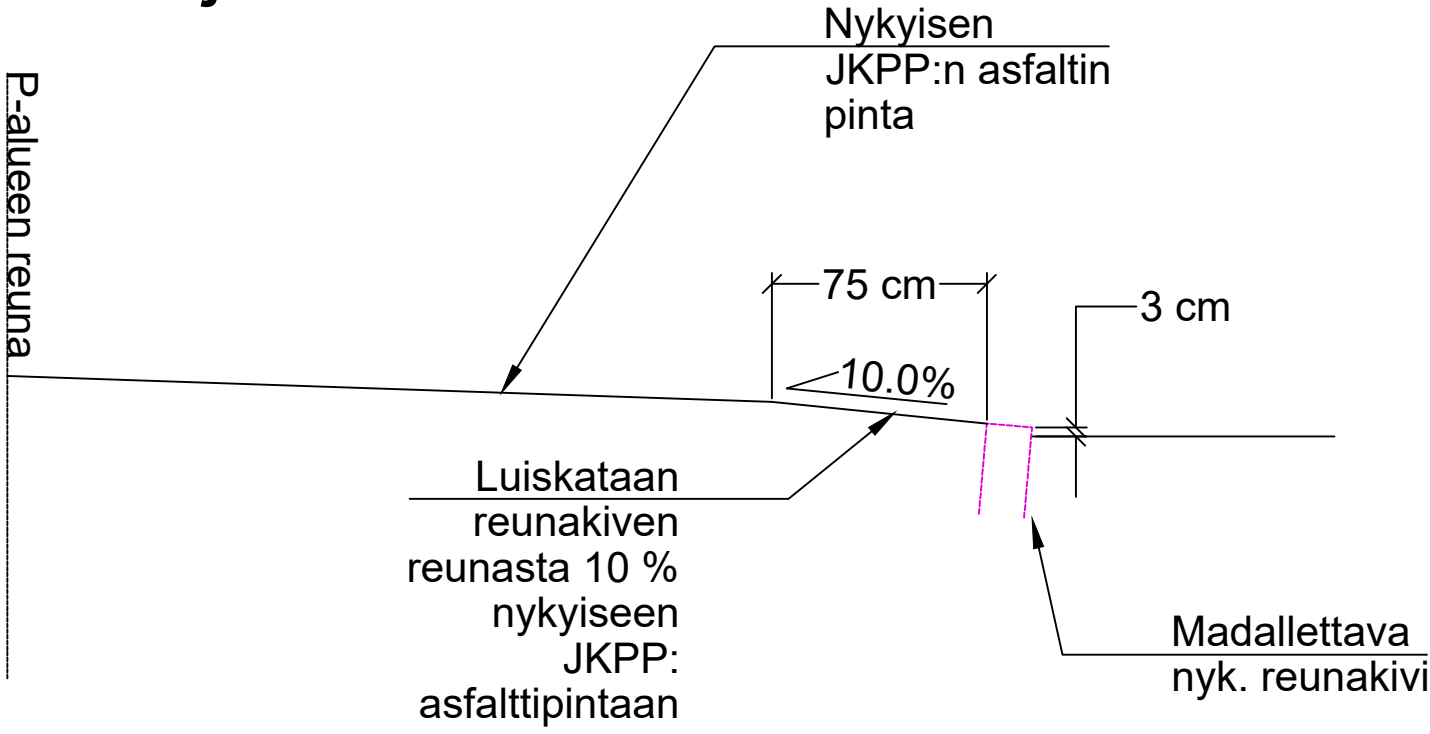

Detalji .2

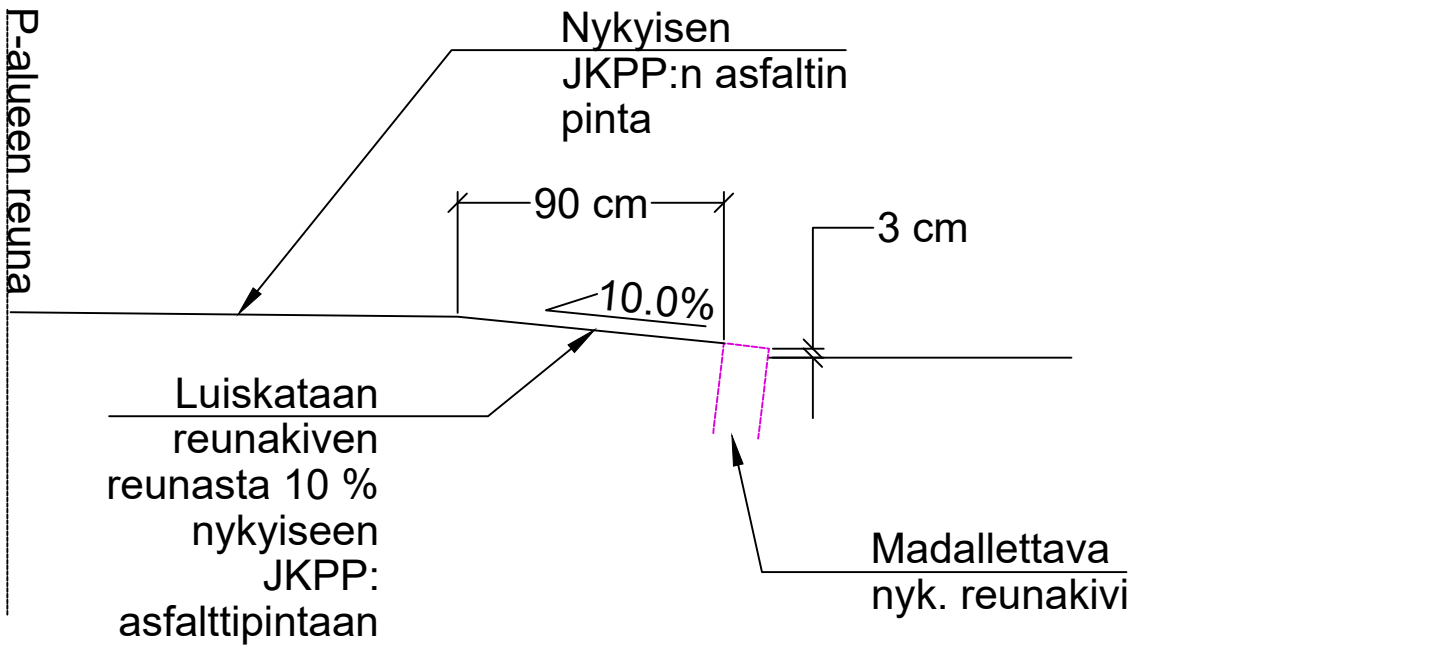

Merkintöjen selitteet:

- Hulevesikaivo (9357 nykyinen)
- Nykyinen hulevesiputki
- Uusi hulevesiputki
- Salaoja
- Ojan pohja
- Nykyinenjätevedenkaivo
- Viheralueiden kuivatussuunnat ja ojan kaltevuus
- Ojan kaltevuus pohjan korko
- Uusi valaisinpylväs
- Asfalttipinta
- Reikälaatta
- Luonnonkivi
- Viheralueet
- Reunatuki 12 cm
- Reunatuki 3 cm
- Poistettavat kohteet
- Tyypipoikkileikkaus
- Uusi liikennemerkki

Tilaaaja YLIVIESKAN KAUPUNKI		Työn nimi Torikadun pysäköintialueen katusuunnitelma, Ylivieska	
Hyväksynyt			
Inst. Solutra Oy		Piirustuksen sisältö Asemapiirustus 1:250	
Pvm 9.6.2025	Koord. [järj.] ETRS-GK25		Kork. [järj.] N2000
Piirt. A Ojakoski	Suun./Tark. T Ojakoski	Piirustuksen n:o Liite 1.	