

Asemakaava osalle VI kaupunginosa, koskien korttelia 0620

Asemakaavamaäräyksiä:

Korttelin, korttelinosan ja alueen raja

Yleiselle jalankululle varattu katualue

Roomalaisen luvun edessä olevan murtoluvun osoittama osa rakennuksen pohjapinta-alasta saadaan kaavassa määrätyn kerrosluvun estämättä RAKA 80 §:ssä säädettyissä rajoissa käyttäen asuin- tai työtiloiksi, jotka sijoitetaan kaavassa lukumäärältään mainittujen kerrosten alapuolelle


Arabialainen luku, joka osoittaa suurimman rakennus-

Rakennusala

Ohjeellinen rakennusala

Asuntokerrostalojen korttelialue

Merkityn rakennusoikeuden lisäksi saa kullekin tontille tehdä tarvittavan määrän autosäilytyspaikkoja

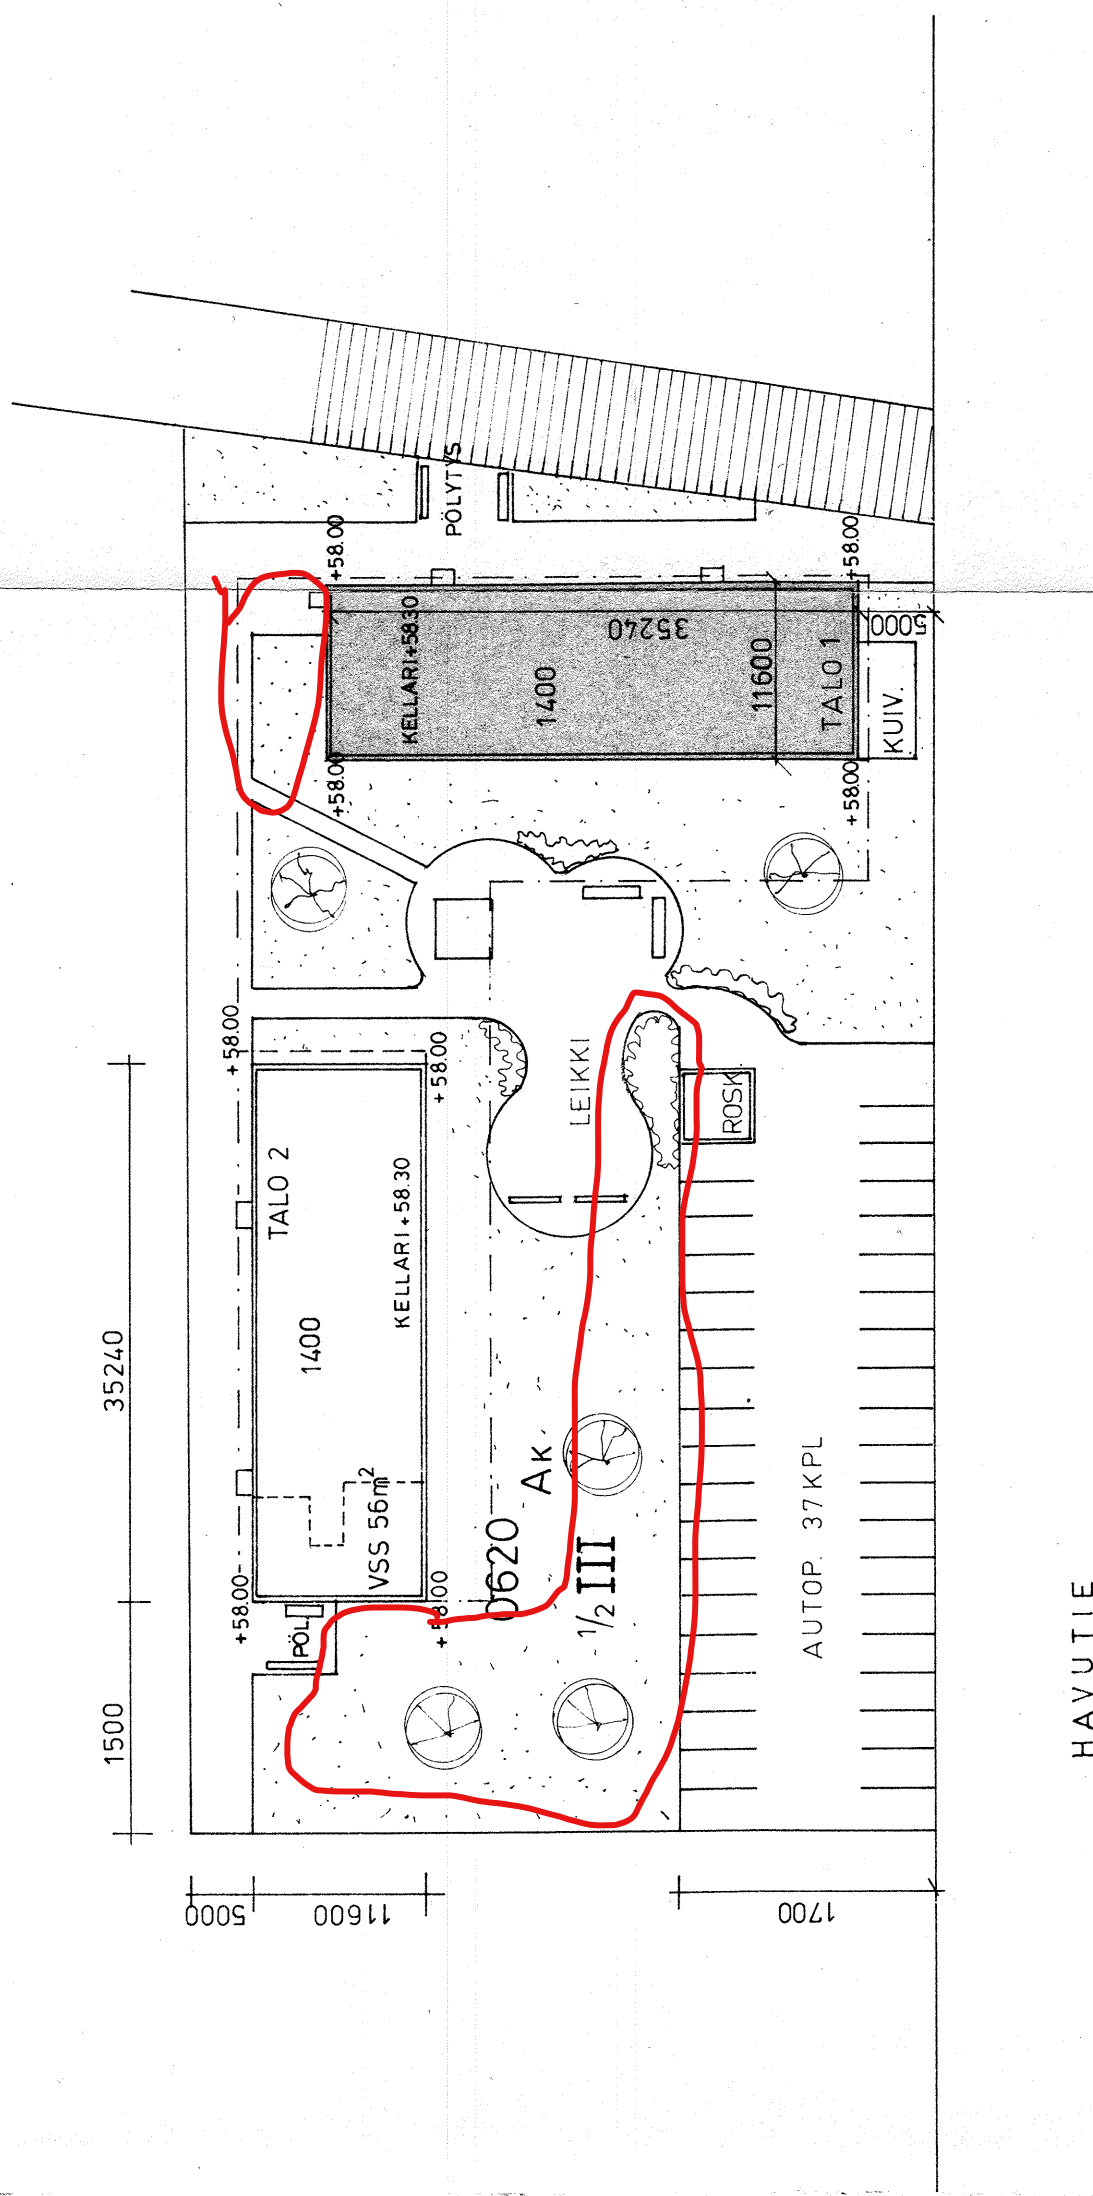

TALO 1	³	
TILAVUUS	4700 m	
HUONALA	1068 m ²	
KERROSALA	1331 m ²	
HUONEIST.	19 kpl	

TALO	2	
TILAVUUS	4700 m ³	
HUON. ALA	1100.5 m ²	
KERROSALA	1368 m ²	
HUONEIST.	17 kpl	
VSS	56 m ²	

TALOJEN 1 JA 2 VSS-TARVE

TALO 1: $2\% \times 1331 \text{ m}^2 = 26.62 \text{ m}^2$

TALO 2: $2\% \times 1368 \text{ m}^2 = 27.36 \text{ m}^2$

YHTEENSÄ 53,98 m²

NO 1	PÄÄPIIRUSTUS	UUDISRAKENNUS
YLIVIESKA	KORTTELI	0620 TONTTI
KIINT. OY VIESKANTUPA		TYÖ NO 1776
ASEMAPIIRROS		PIIR. NO 1
		MITTAKAAVA 1:500
KULUTOSOSUUSKUNTIEN KESKUSLIITTO		HELSINKI 1973-08-27
ASUNTO-OSASTO		8-9-75 30.10.75 11.11.75
PL 740 00101 HKI 10 PUH. 780355		