


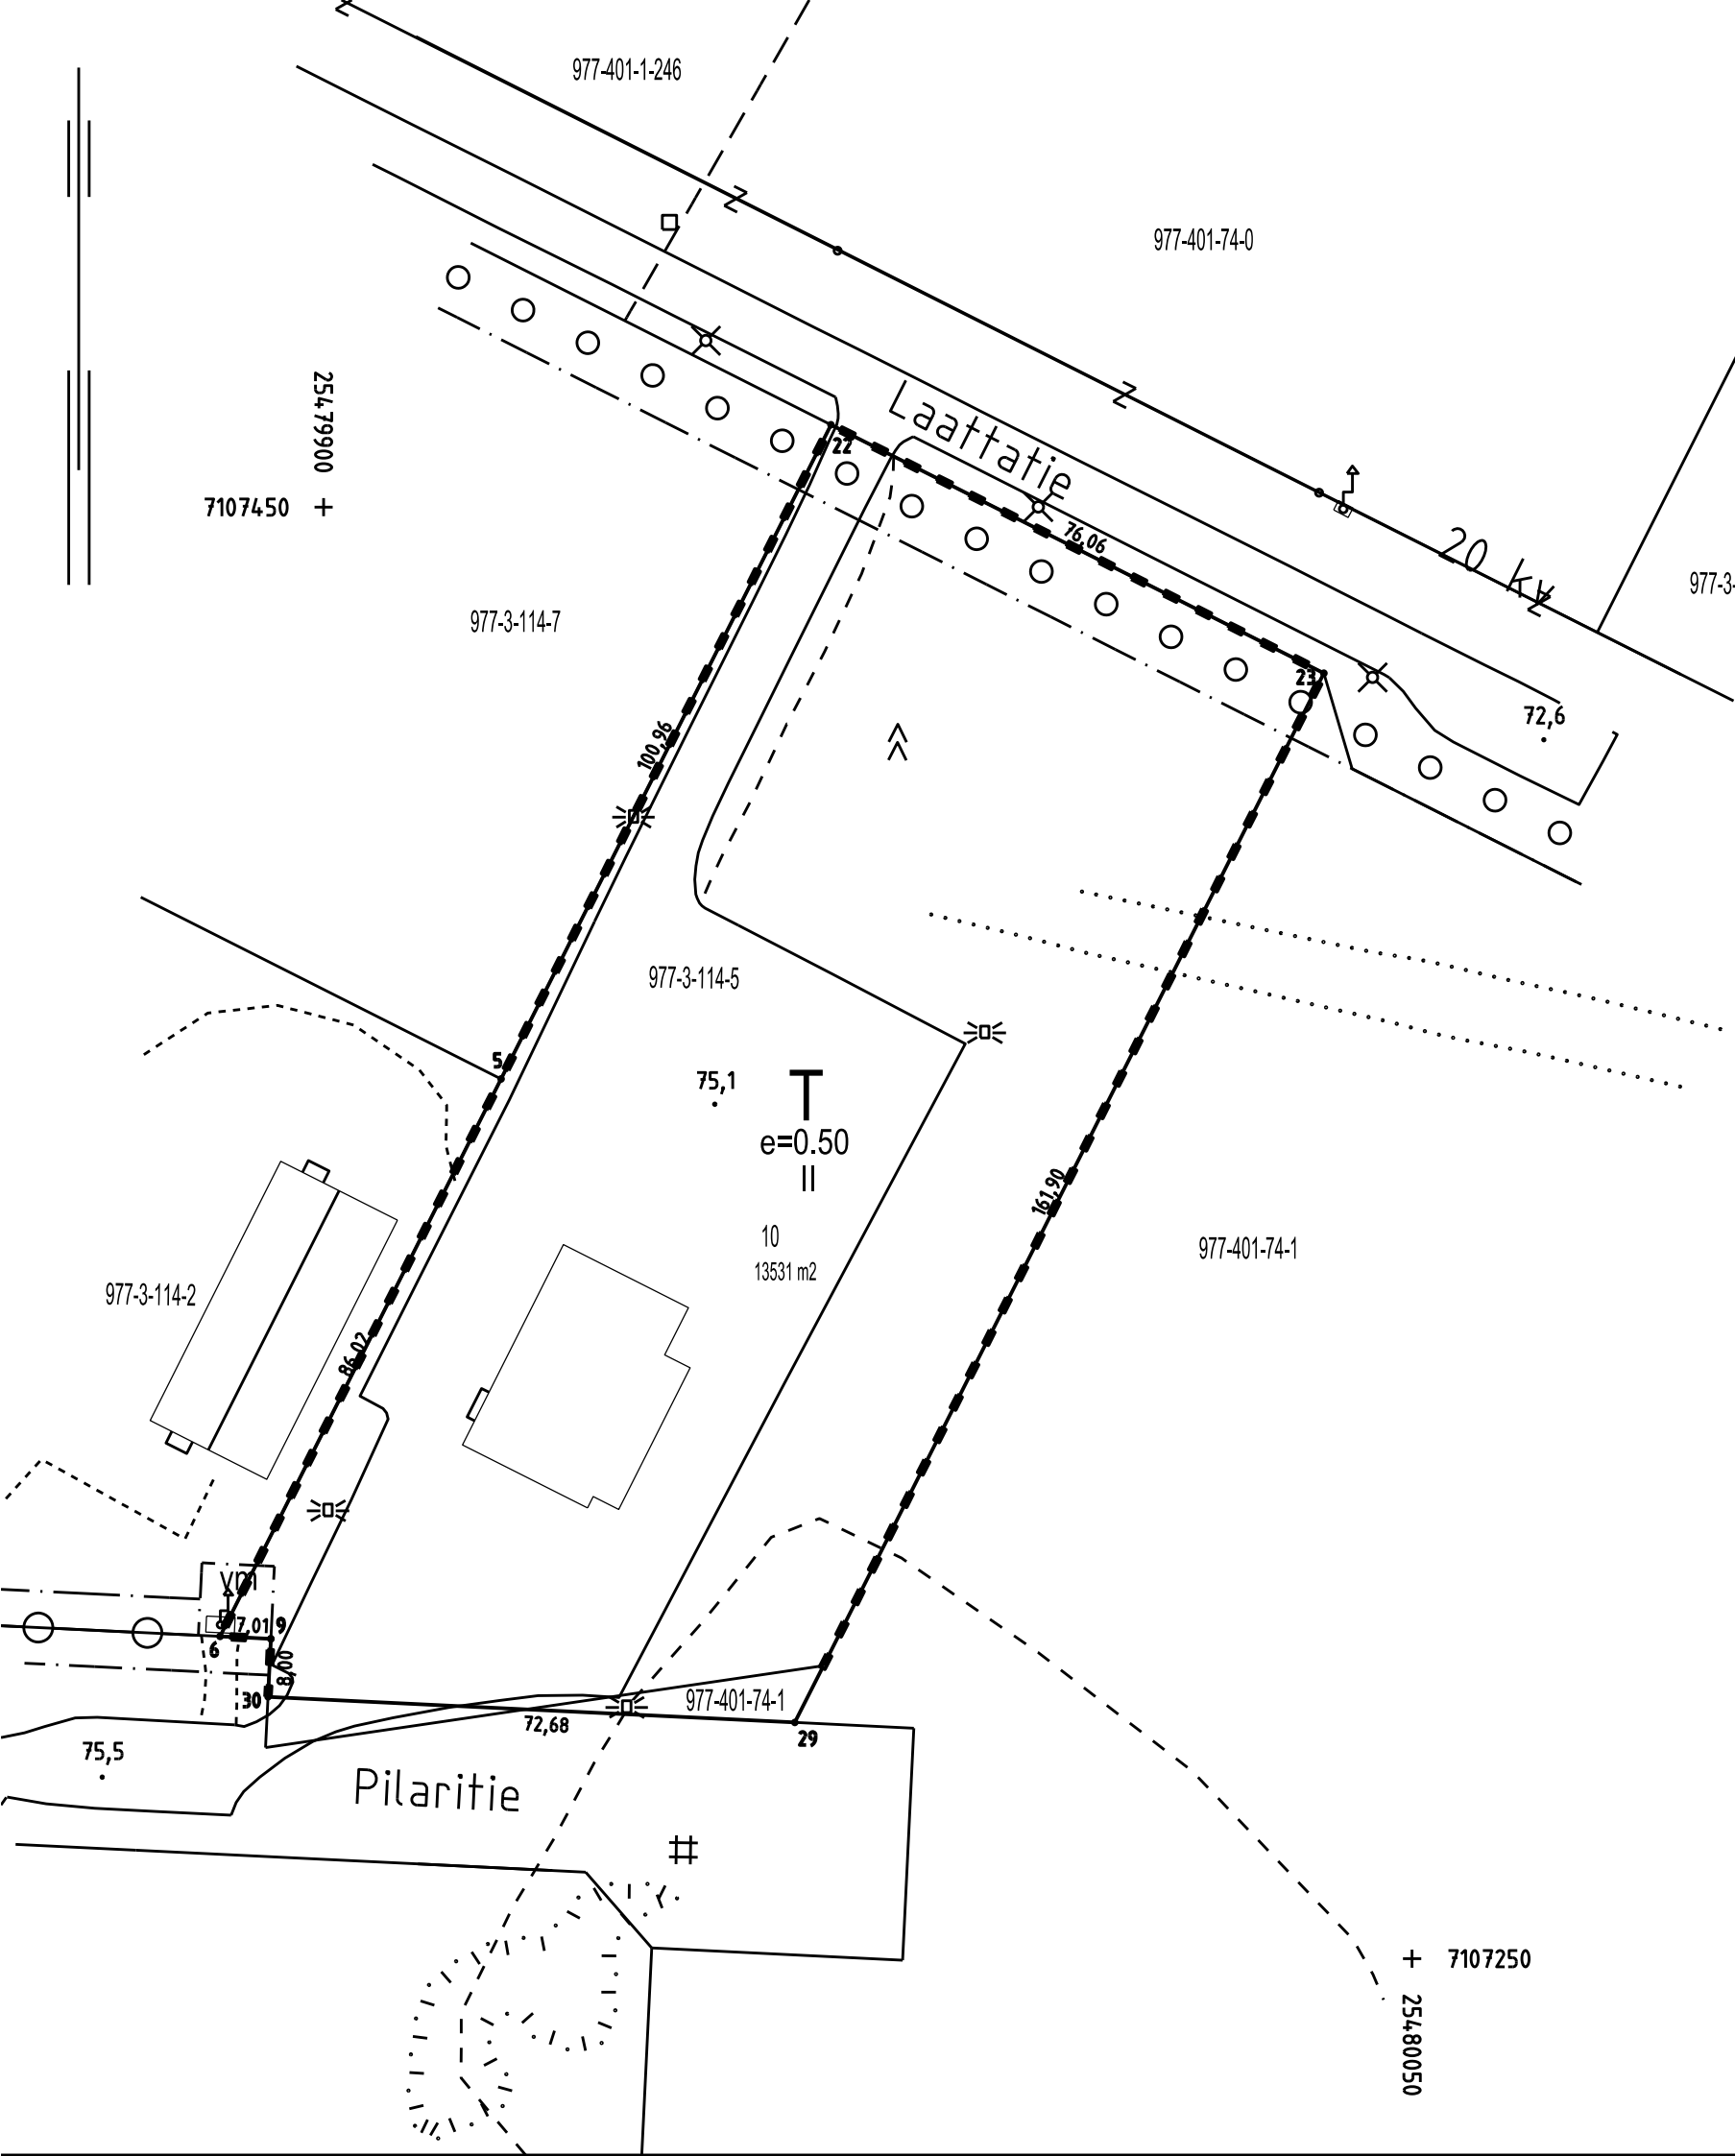

KOORDINAATTILUETTELO

N:o	P	I
5	7107371.218	25479924.468
6	7107294.409	25479885.737
9	7107294.069	25479892.739
9	7107294.069	25479892.739
22	7107461.363	25479969.922
23	7107427.116	25480037.839
24	7107290.369	25479968.884
25	7107279.087	25479892.011
29	7107282.551	25479964.942
30	7107286.079	25479892.351
32	7107281.754	25479981.340

TONTTIEN MUODOSTUMINEN, 12.5.2025 maria.puranen				
Tontit:	Yht. m2	Muodostajat:	Leikk.ala	Nimi
977-3-114-10	13531	977-3-114-5 977-401-74-1	13383 148	KIVIKETTU

TONTTIJAKO, tonttijaon muutos 1:1000		YLIVIESKA	
ASEMAKAAVA	23.11.2020 /227	KAUPUNGINOSA	3
EDELLINEN TONTTIJAKO	19.4.2012 /760	KORTTELI	114
POHJAKARTAN HYVÄKSYI JA TONTTIJAON LAATI KIINTEISTÖINSINÖÖRIN MÄÄRÄAMANA		TONTIT	10
LASK. MP	allekirjoitettu sähköisesti maanmittausinsinööri Maria Puranen	VS. KAUPUNGIN ARKKITEHTI HYVÄKSYNYT: 15.5.2025 § 14/2025	
VALM. MP		Esa Taka-Eilola	
Tonttijako	977003011406	TJ-kartta	937