




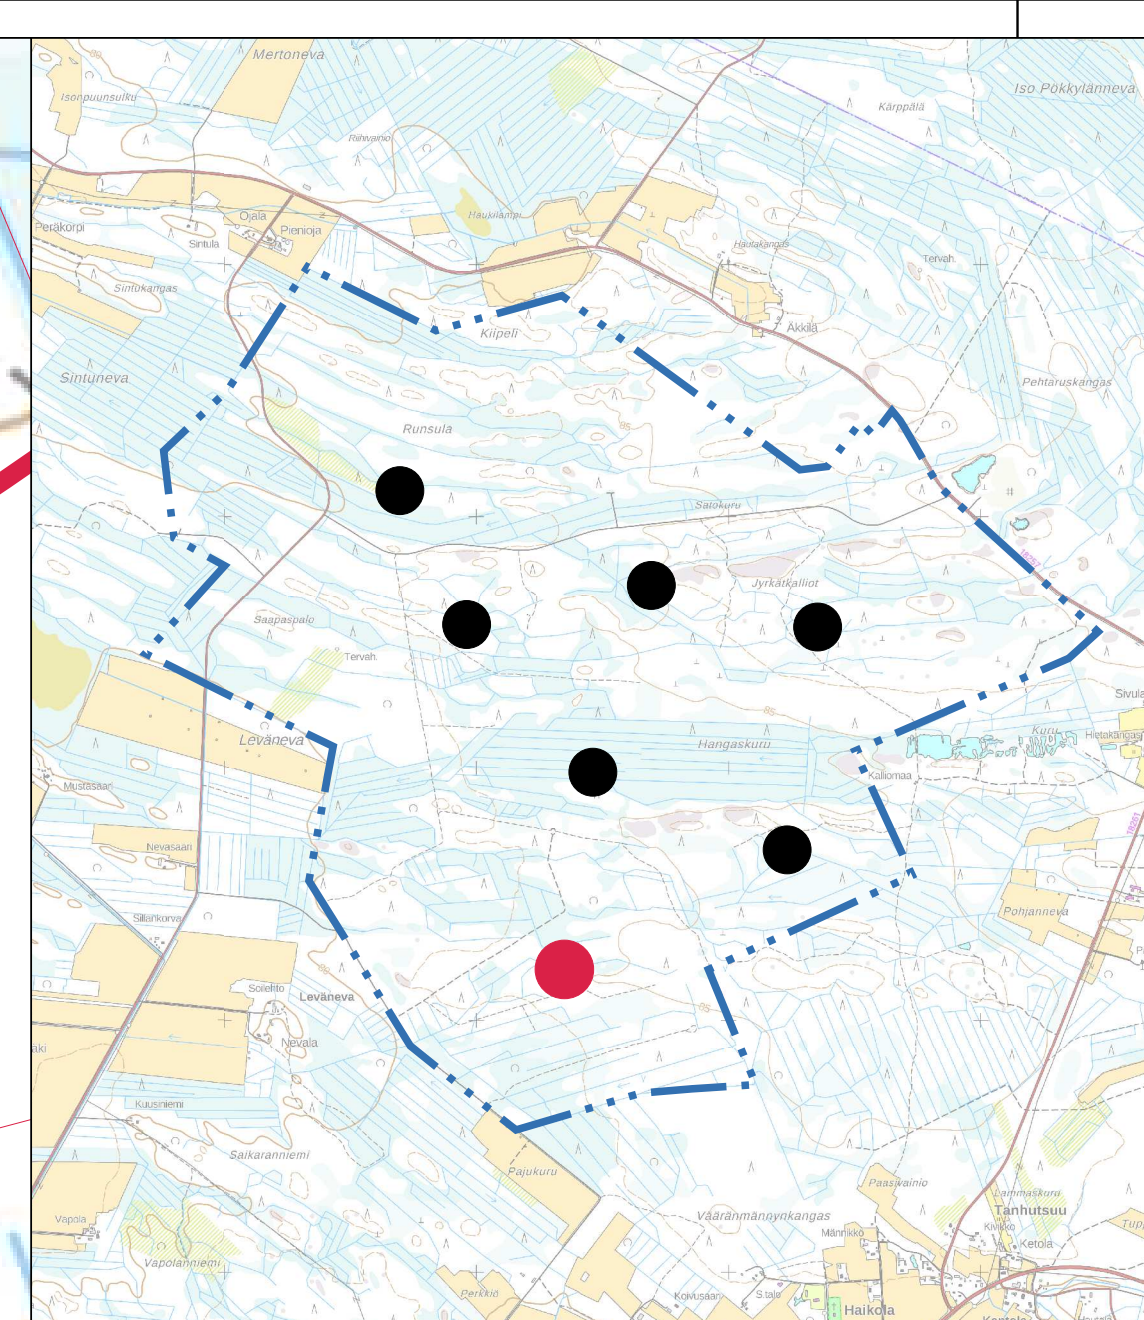


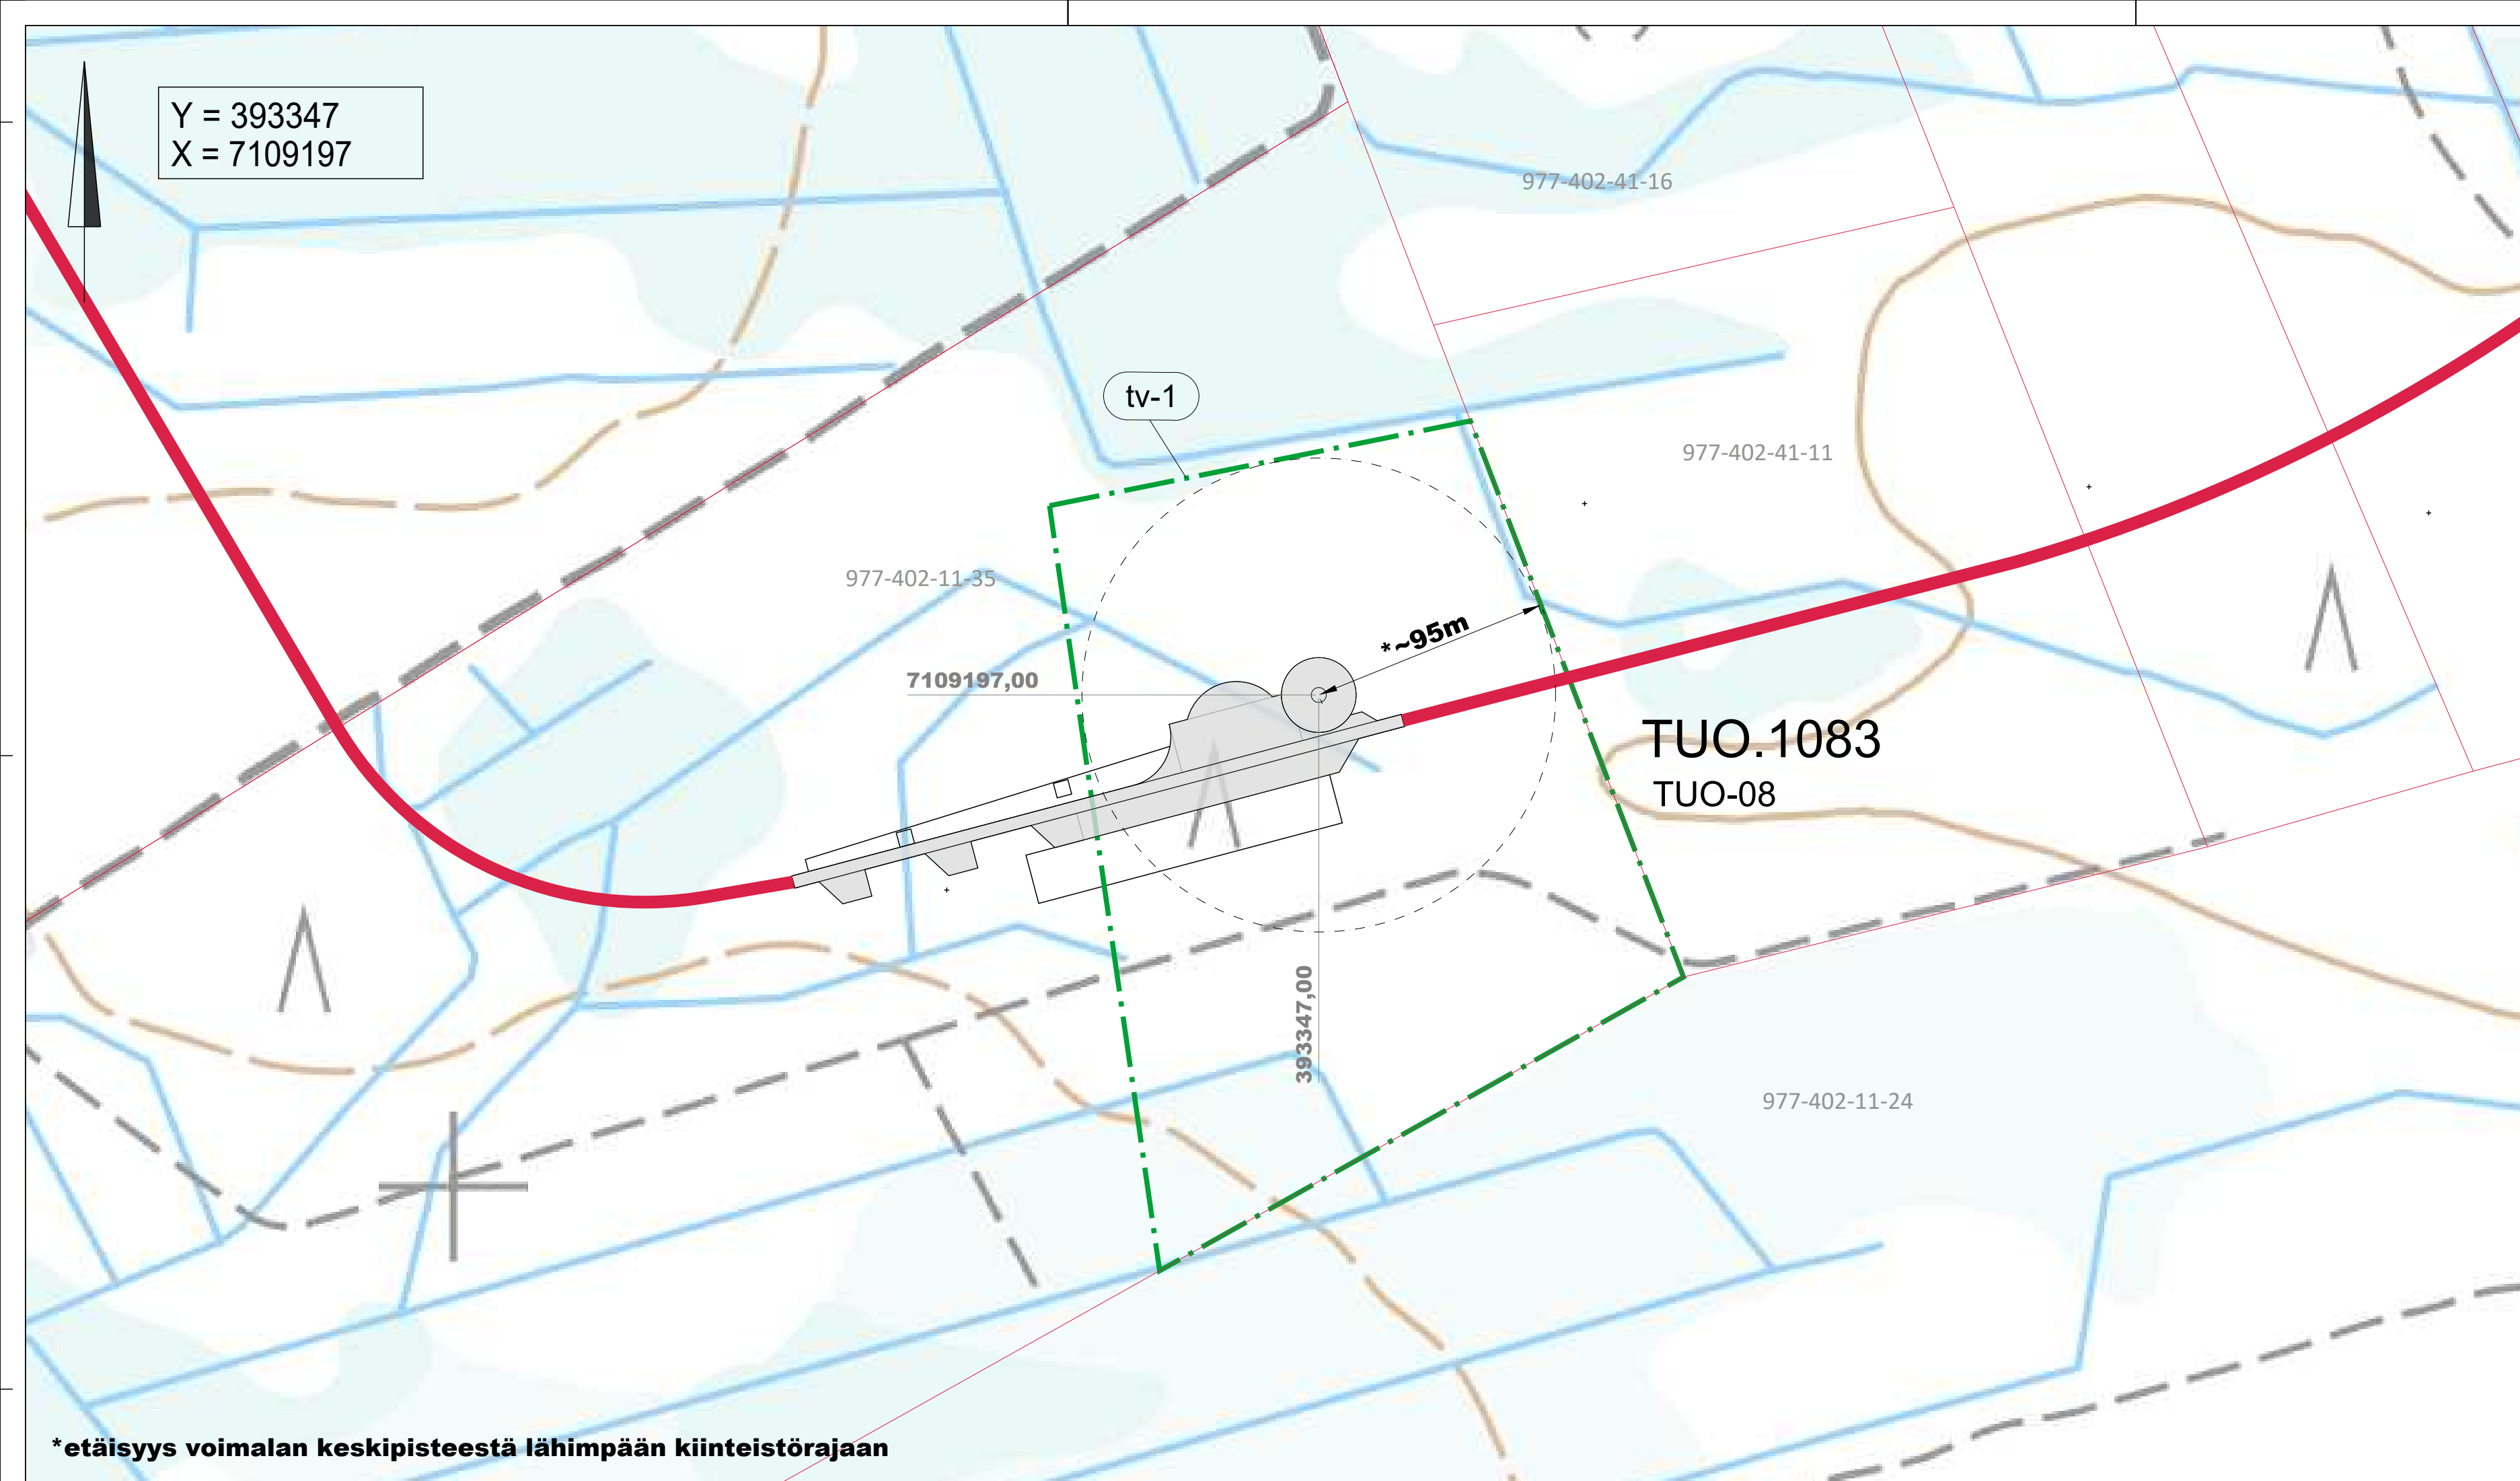


Y = 393347
X = 7109197



MERKINTÖJEN SELITYKSET

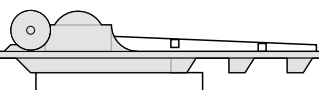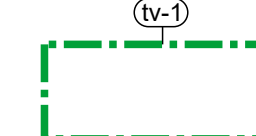-  OHJEELLINEN UUSI TIEYHTEYS
-  NYKYINEN / KUNNOSTETTAVA TIEYHTEYS
-  OHJEELLINEN VOIMALAN NOSTO- JA ASENNUSALUE
-  ^(tv-1) TUULIVOIMALOIDEN ALUE
-  $\phi 190m$ ROOTTORIN PYÖRIMISALUE
-  HANKEALUEEN RAJA

*etäisyys voimalan keskipisteestä lähimpään kiinteistörajaan

K.osa/Kylä	Kortteli/Tila	Tontti/Rekno	Viranomaisten merkintöjä	
		977-402-11-35	Koordinaattijärjestelmä	Kork. järj.
Rakennustoimenpide			ETRS-TM35fin	
Rakennuskohteen nimi ja osoite			Piirustuksen sisältö	Mittakaava
TM Voima Tuomiperä Oy Tuomiperän tuulivoimapuisto Ylivieska			Asemapiirustus Voimala TUO.1083 (TUO-08)	1:2000
		Ramboll Finland Oy Kauppatori 1-3F 60100 Seinäjoki	Suunn.ala	Työnro
				1510048409
			Piirustusno	Piirustuskoko
			TUO-1083	297 X840
Suunn.(nimi, tutkinto, allekirjoitus)		Piirt.	Hyv.	Pvm
Marko Olli		TKos		28.6.2022