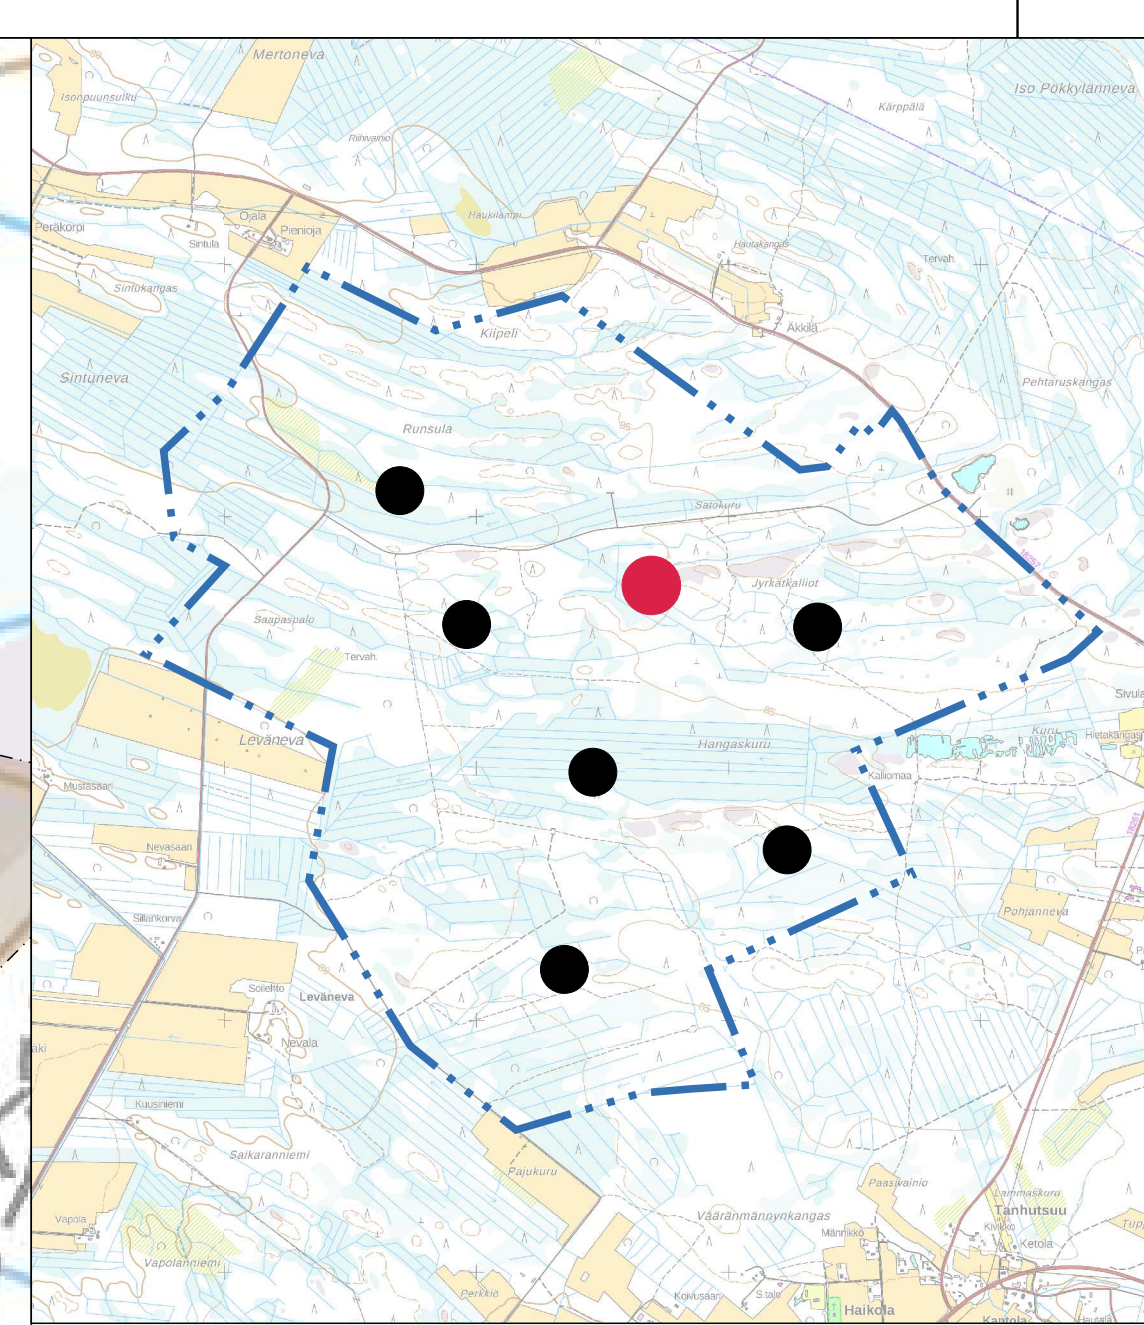
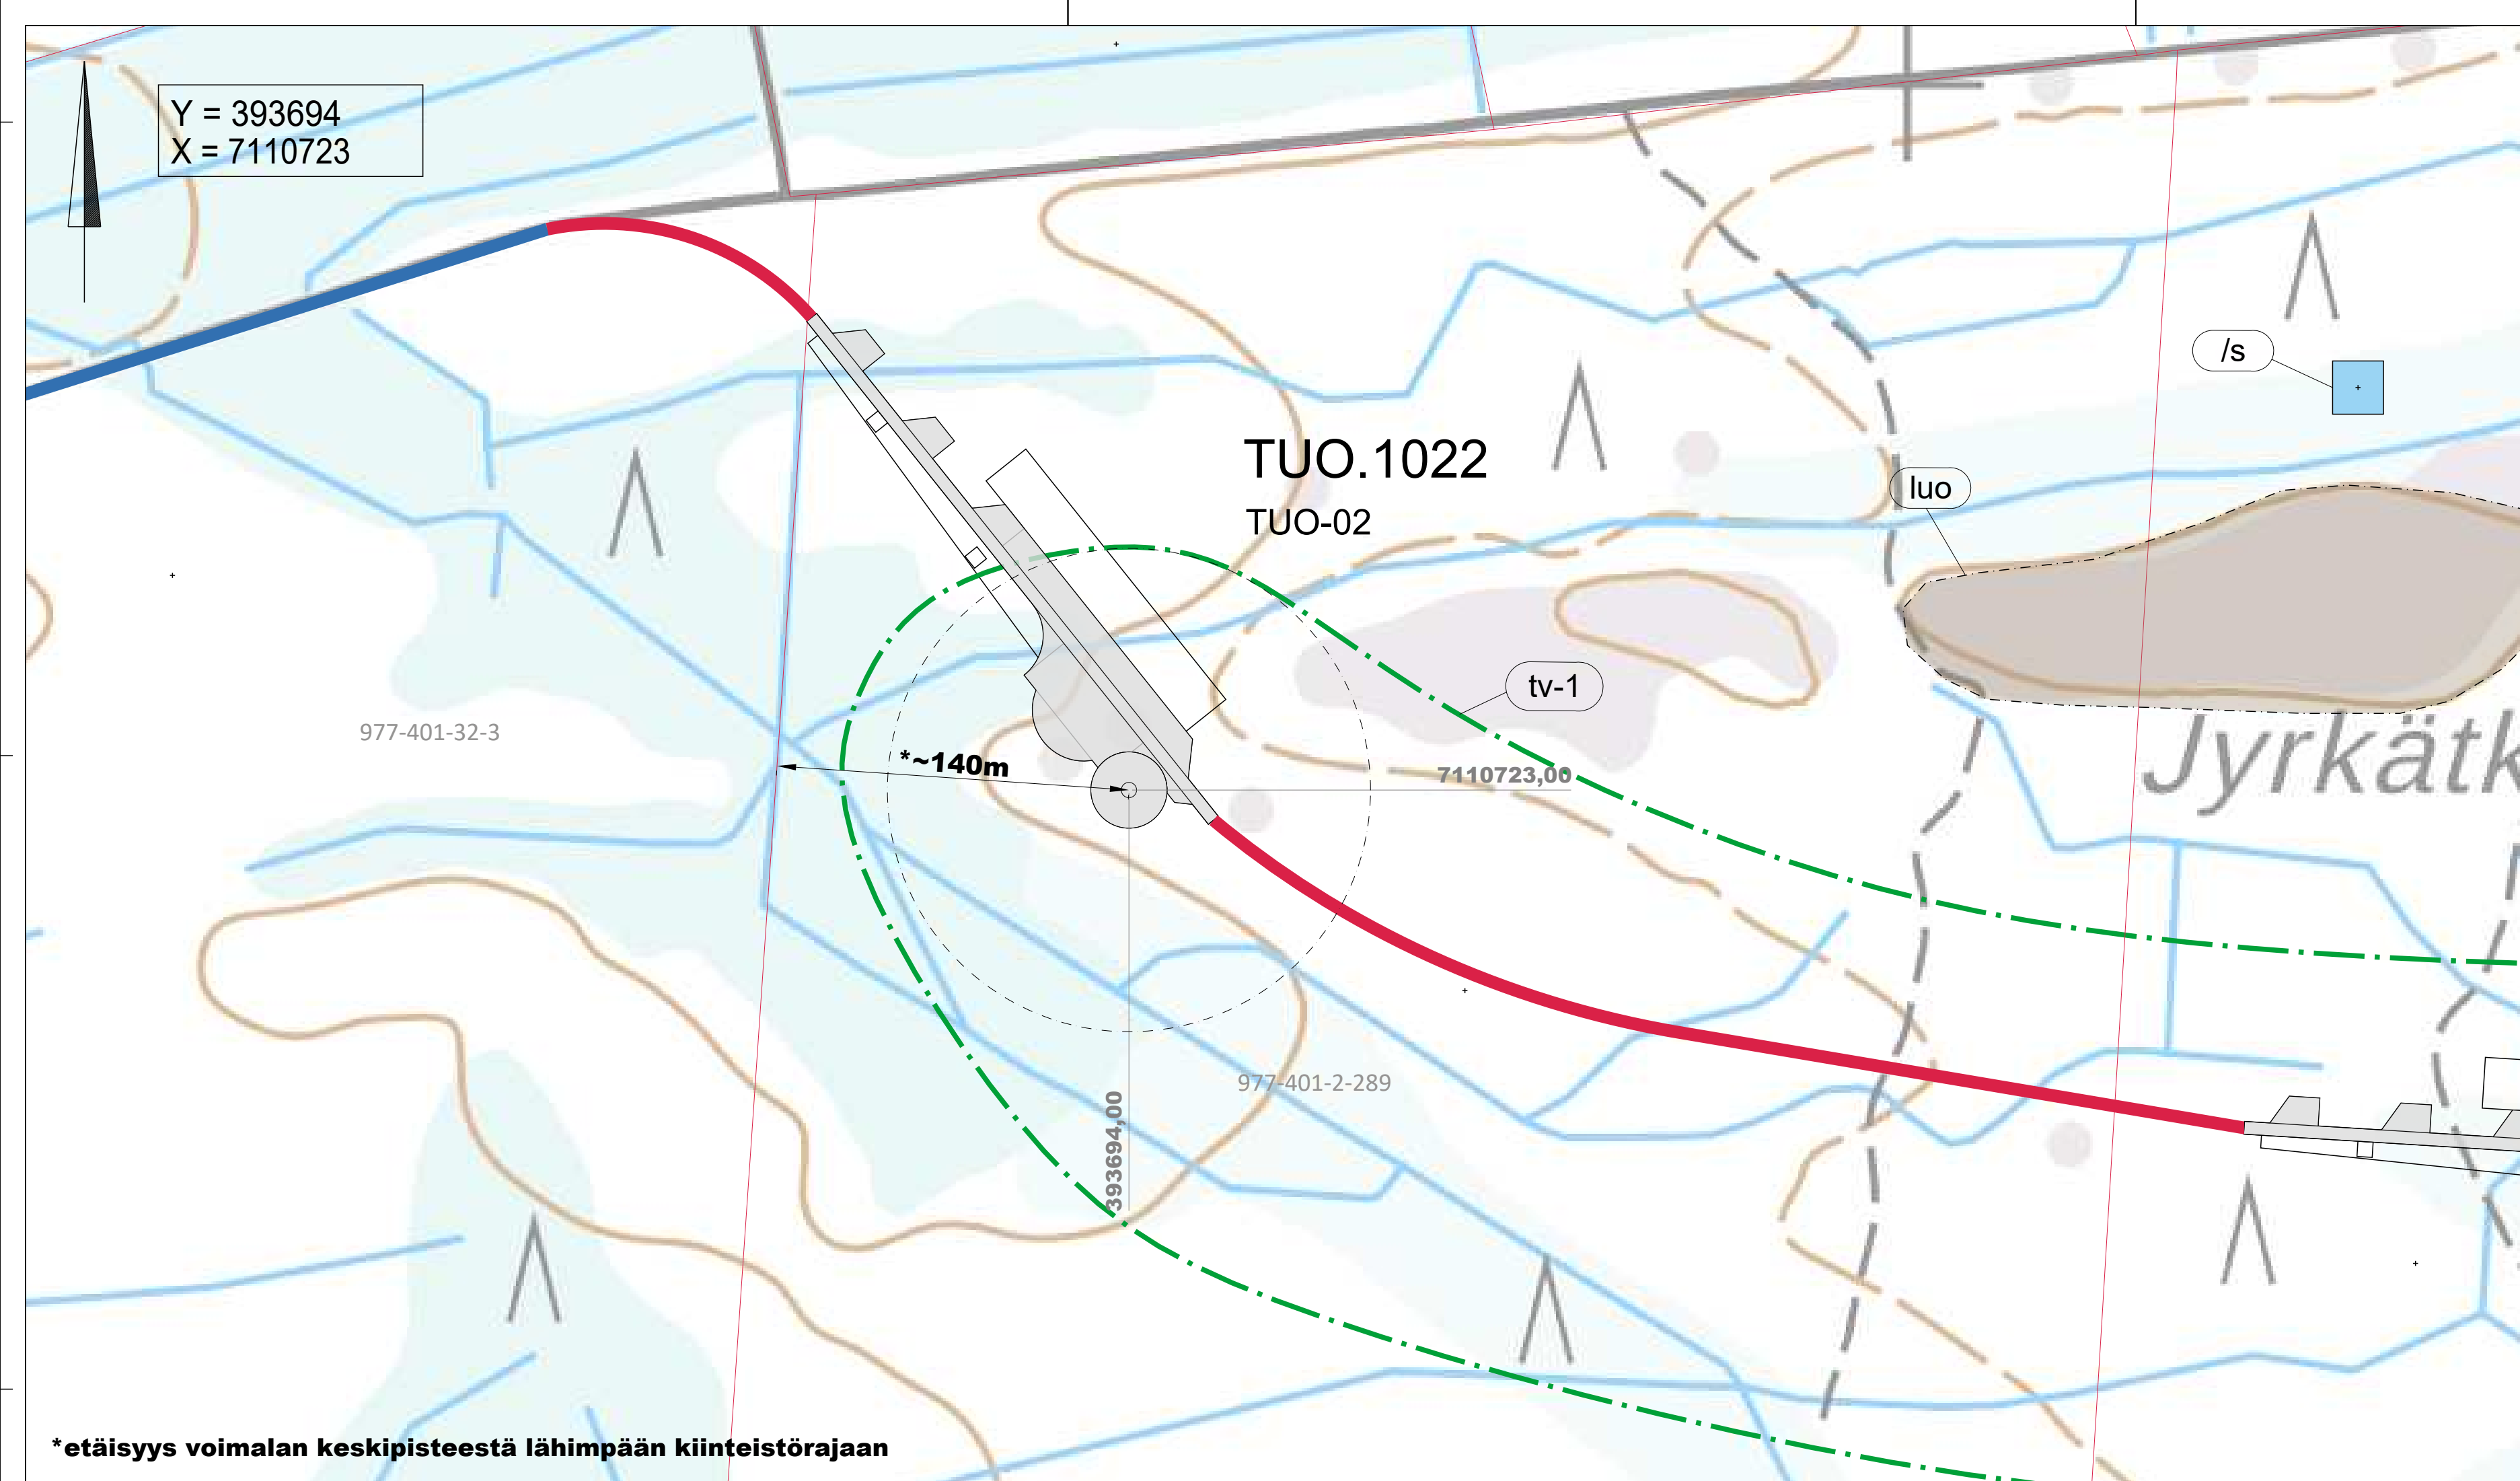


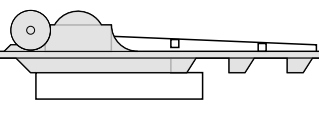
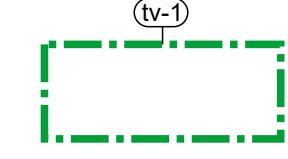
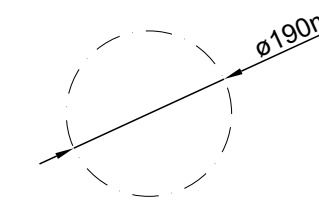

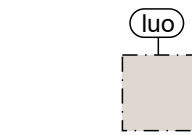
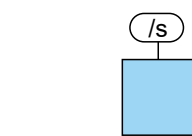



Y = 393694
X = 7110723



MERKINTÖJEN SELITYKSET

-  OHJEELLINEN UUSI TIEYHTEYS
-  NYKYINEN / KUNNOSTETTAVA TIEYHTEYS
-  OHJEELLINEN VOIMALAN NOSTO- JA ASENNUSALUE
-  TUULIVOIMALOIDEN ALUE
-  ROOTTORIN PYÖRIMISALUE
-  HANKEALUEEN RAJA
-  LUONNON MONIMUOTOISUUDEN KANNALTA TÄRKEÄ ALUE
-  MAHDOLLINEN MUINAISJÄÄNNÖS

K.osa/Kylä	Kortteli/Tila	Tontti/Rekno	Viranomaisten merkintöjä	
		977-401-2-289		
Rakennustoimenpide			Koordinaattijärjestelmä	Kork. järj.
			ETRS-TM35fin	
Rakennuskohteen nimi ja osoite			Piirustuksen sisältö	Mittakaava
TM Voima Tuomiperä Oy Tuomiperän tuulivoimapuisto Ylivieska			Asemapiirustus Voimala TUO.1022 (TUO-02)	1:2000
		Ramboll Finland Oy Kauppatori 1-3F 60100 Seinäjoki	Suunn.ala	Työnro
				1510048409
			Piirustusnro	Piirustuskoko
			TUO-1022	297 X 840
Suunn.(nimi, tutkinto, allekirjoitus)			Piirt.	Hyv.
Marko Olli			TKos	Pvm
				28.6.2022

*etäisyys voimalan keskipisteestä lähimpään kiinteistörajaan