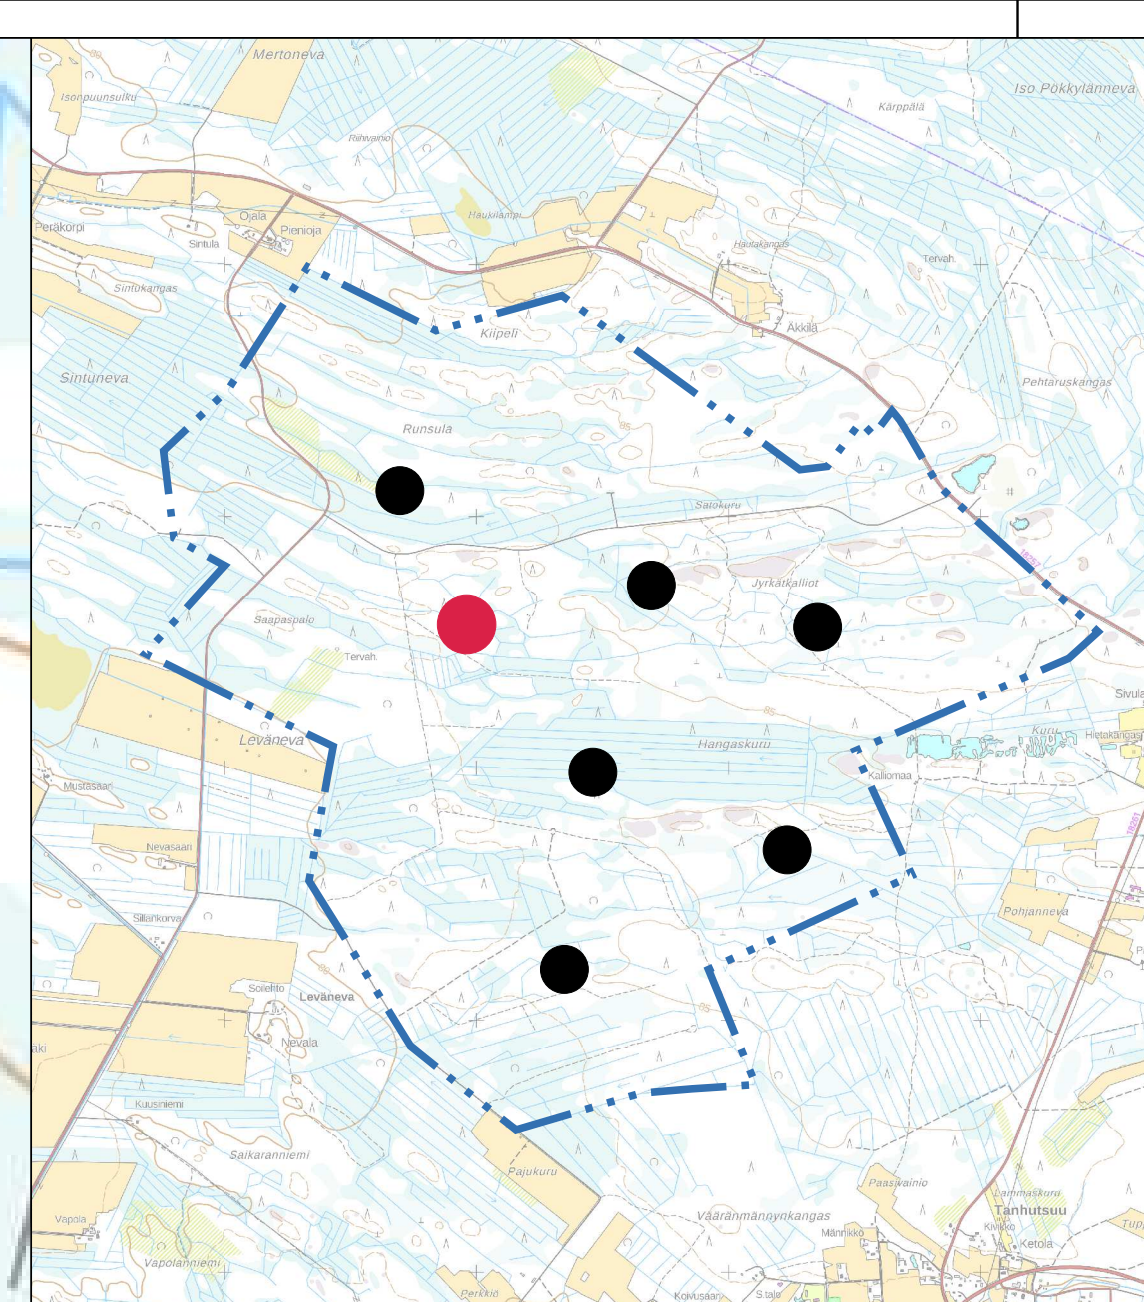
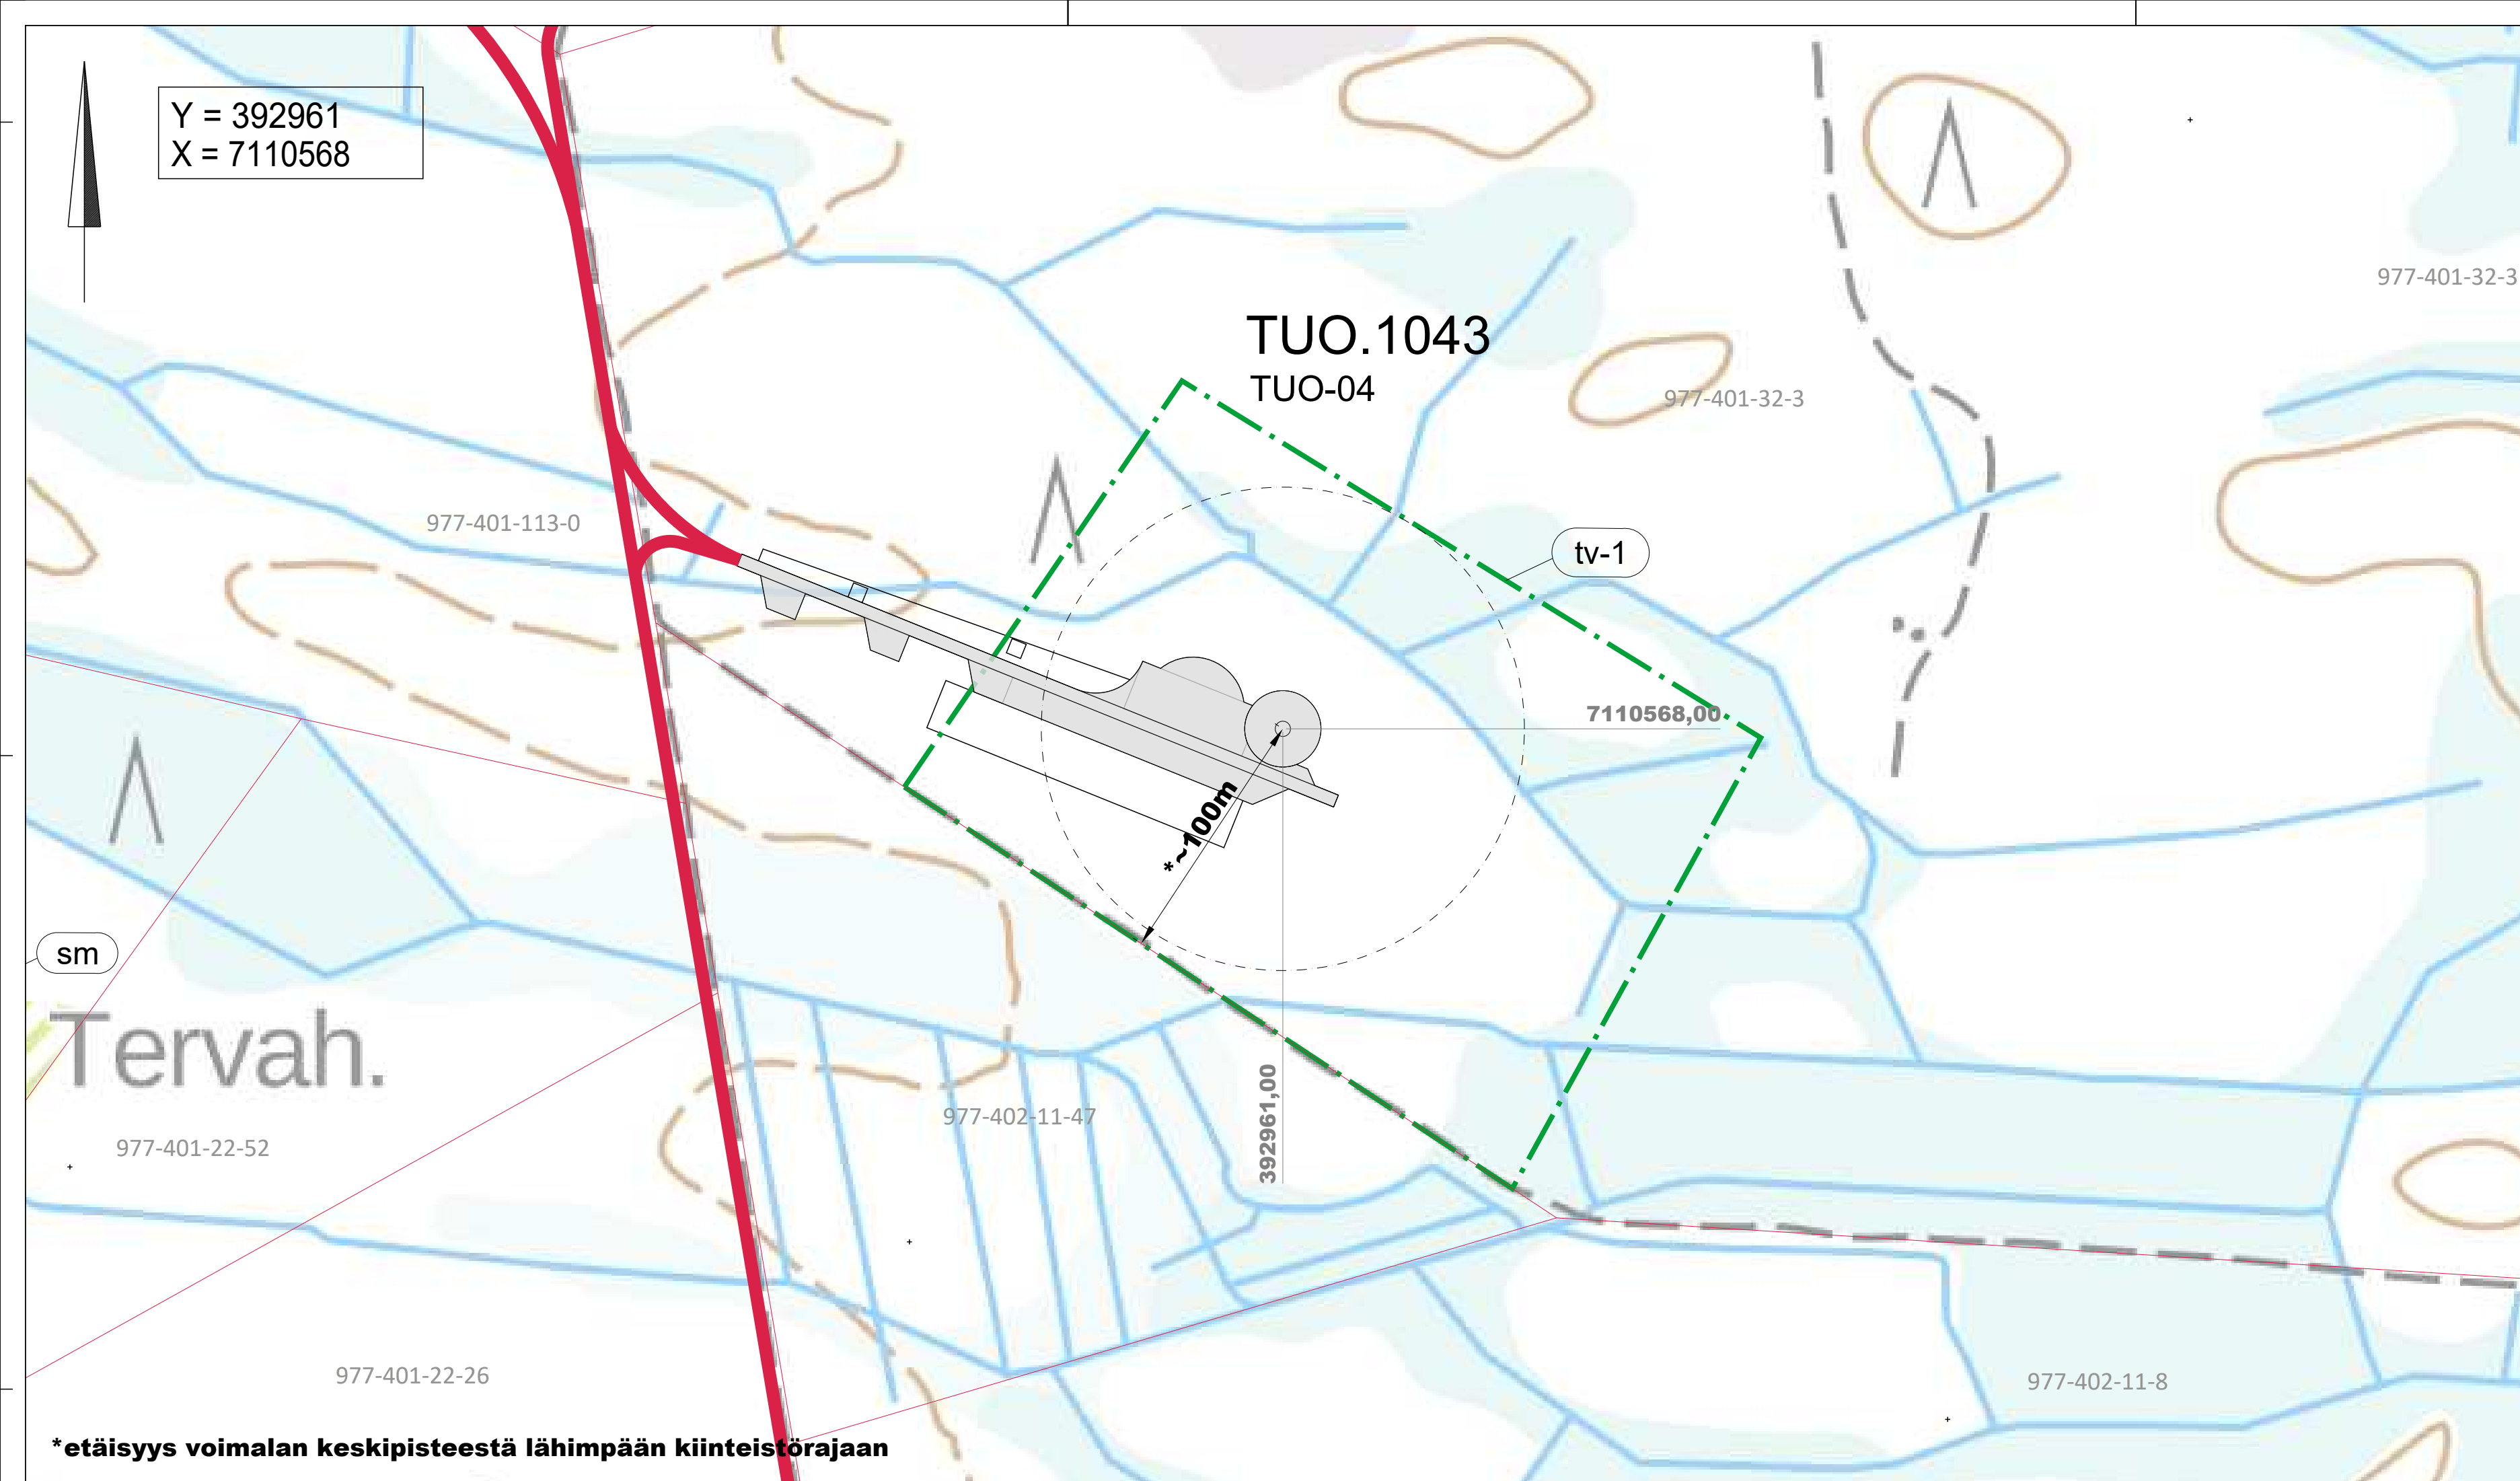


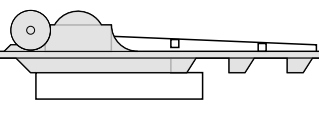
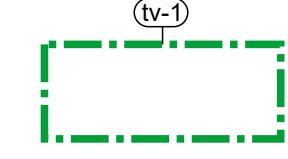
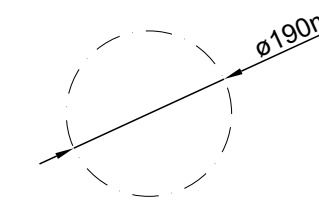



Y = 392961  
X = 7110568



**MERKINTÖJEN SELITYKSET**

-  OHJEELLINEN UUSI TIEYHTEYS
-  NYKYINEN / KUNNOSTETTAVA TIEYHTEYS
-  OHJEELLINEN VOIMALAN NOSTO- JA ASENNUSALUE
-  TUULIVOIMALOIDEN ALUE
-  ROOTTORIN PYÖRIMISALUE
-  HANKEALUEEN RAJA

Tervah.

\*etäisyys voimalan keskipisteestä lähimpään kiinteistörajaan

K.osa/Kylä	Kortteli/Tila	Tontti/Rekno	Viranomaisten merkintöjä	
		977-401-32-3	Koordinaattijärjestelmä	Kork. järj.
Rakennustoimenpide			ETRS-TM35fin	
Rakennuskohteen nimi ja osoite			Piirustuksen sisältö	Mittakaava
TM Voima Tuomiperä Oy Tuomiperän tuulivoimapuisto Ylivieska			Asemapiirustus Voimala TUO.1043 (TUO-04)	1:2000
Suunn.ala		Työnro	Piirustuskoko	
1510048409			297 X 840	
Suunn.(nimi, tutkinto, allekirjoitus)			Piirustusno	Muutos
Marko Olli			<b>TUO-1043</b>	
			Piirt.	Hyv.
			TKos	Pvm
				28.6.2022