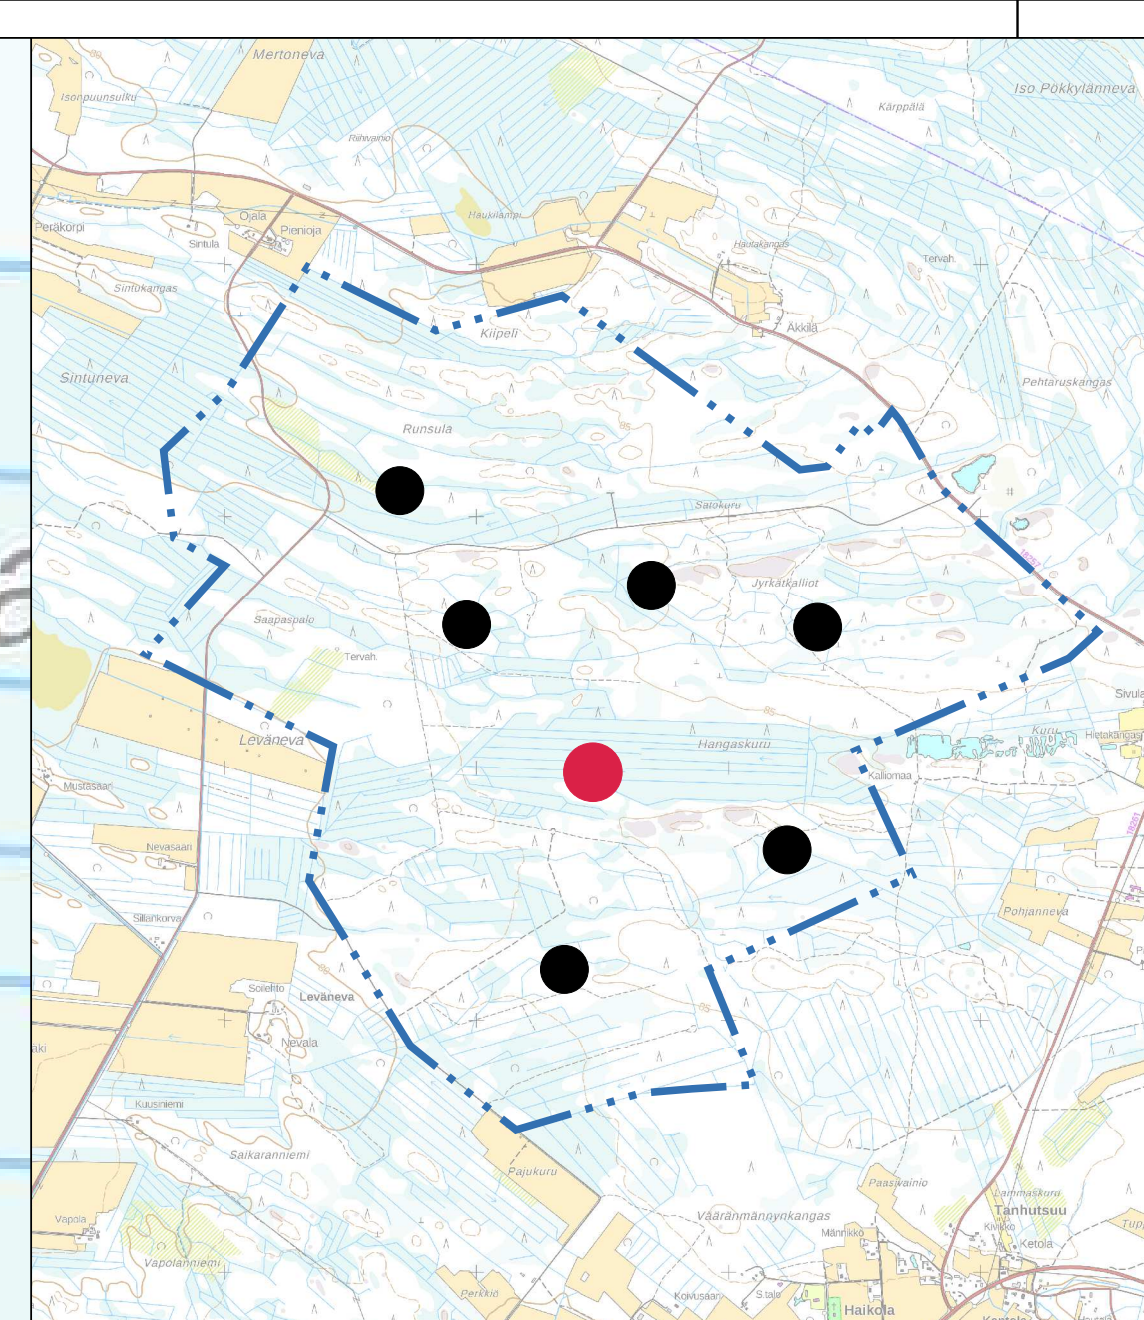
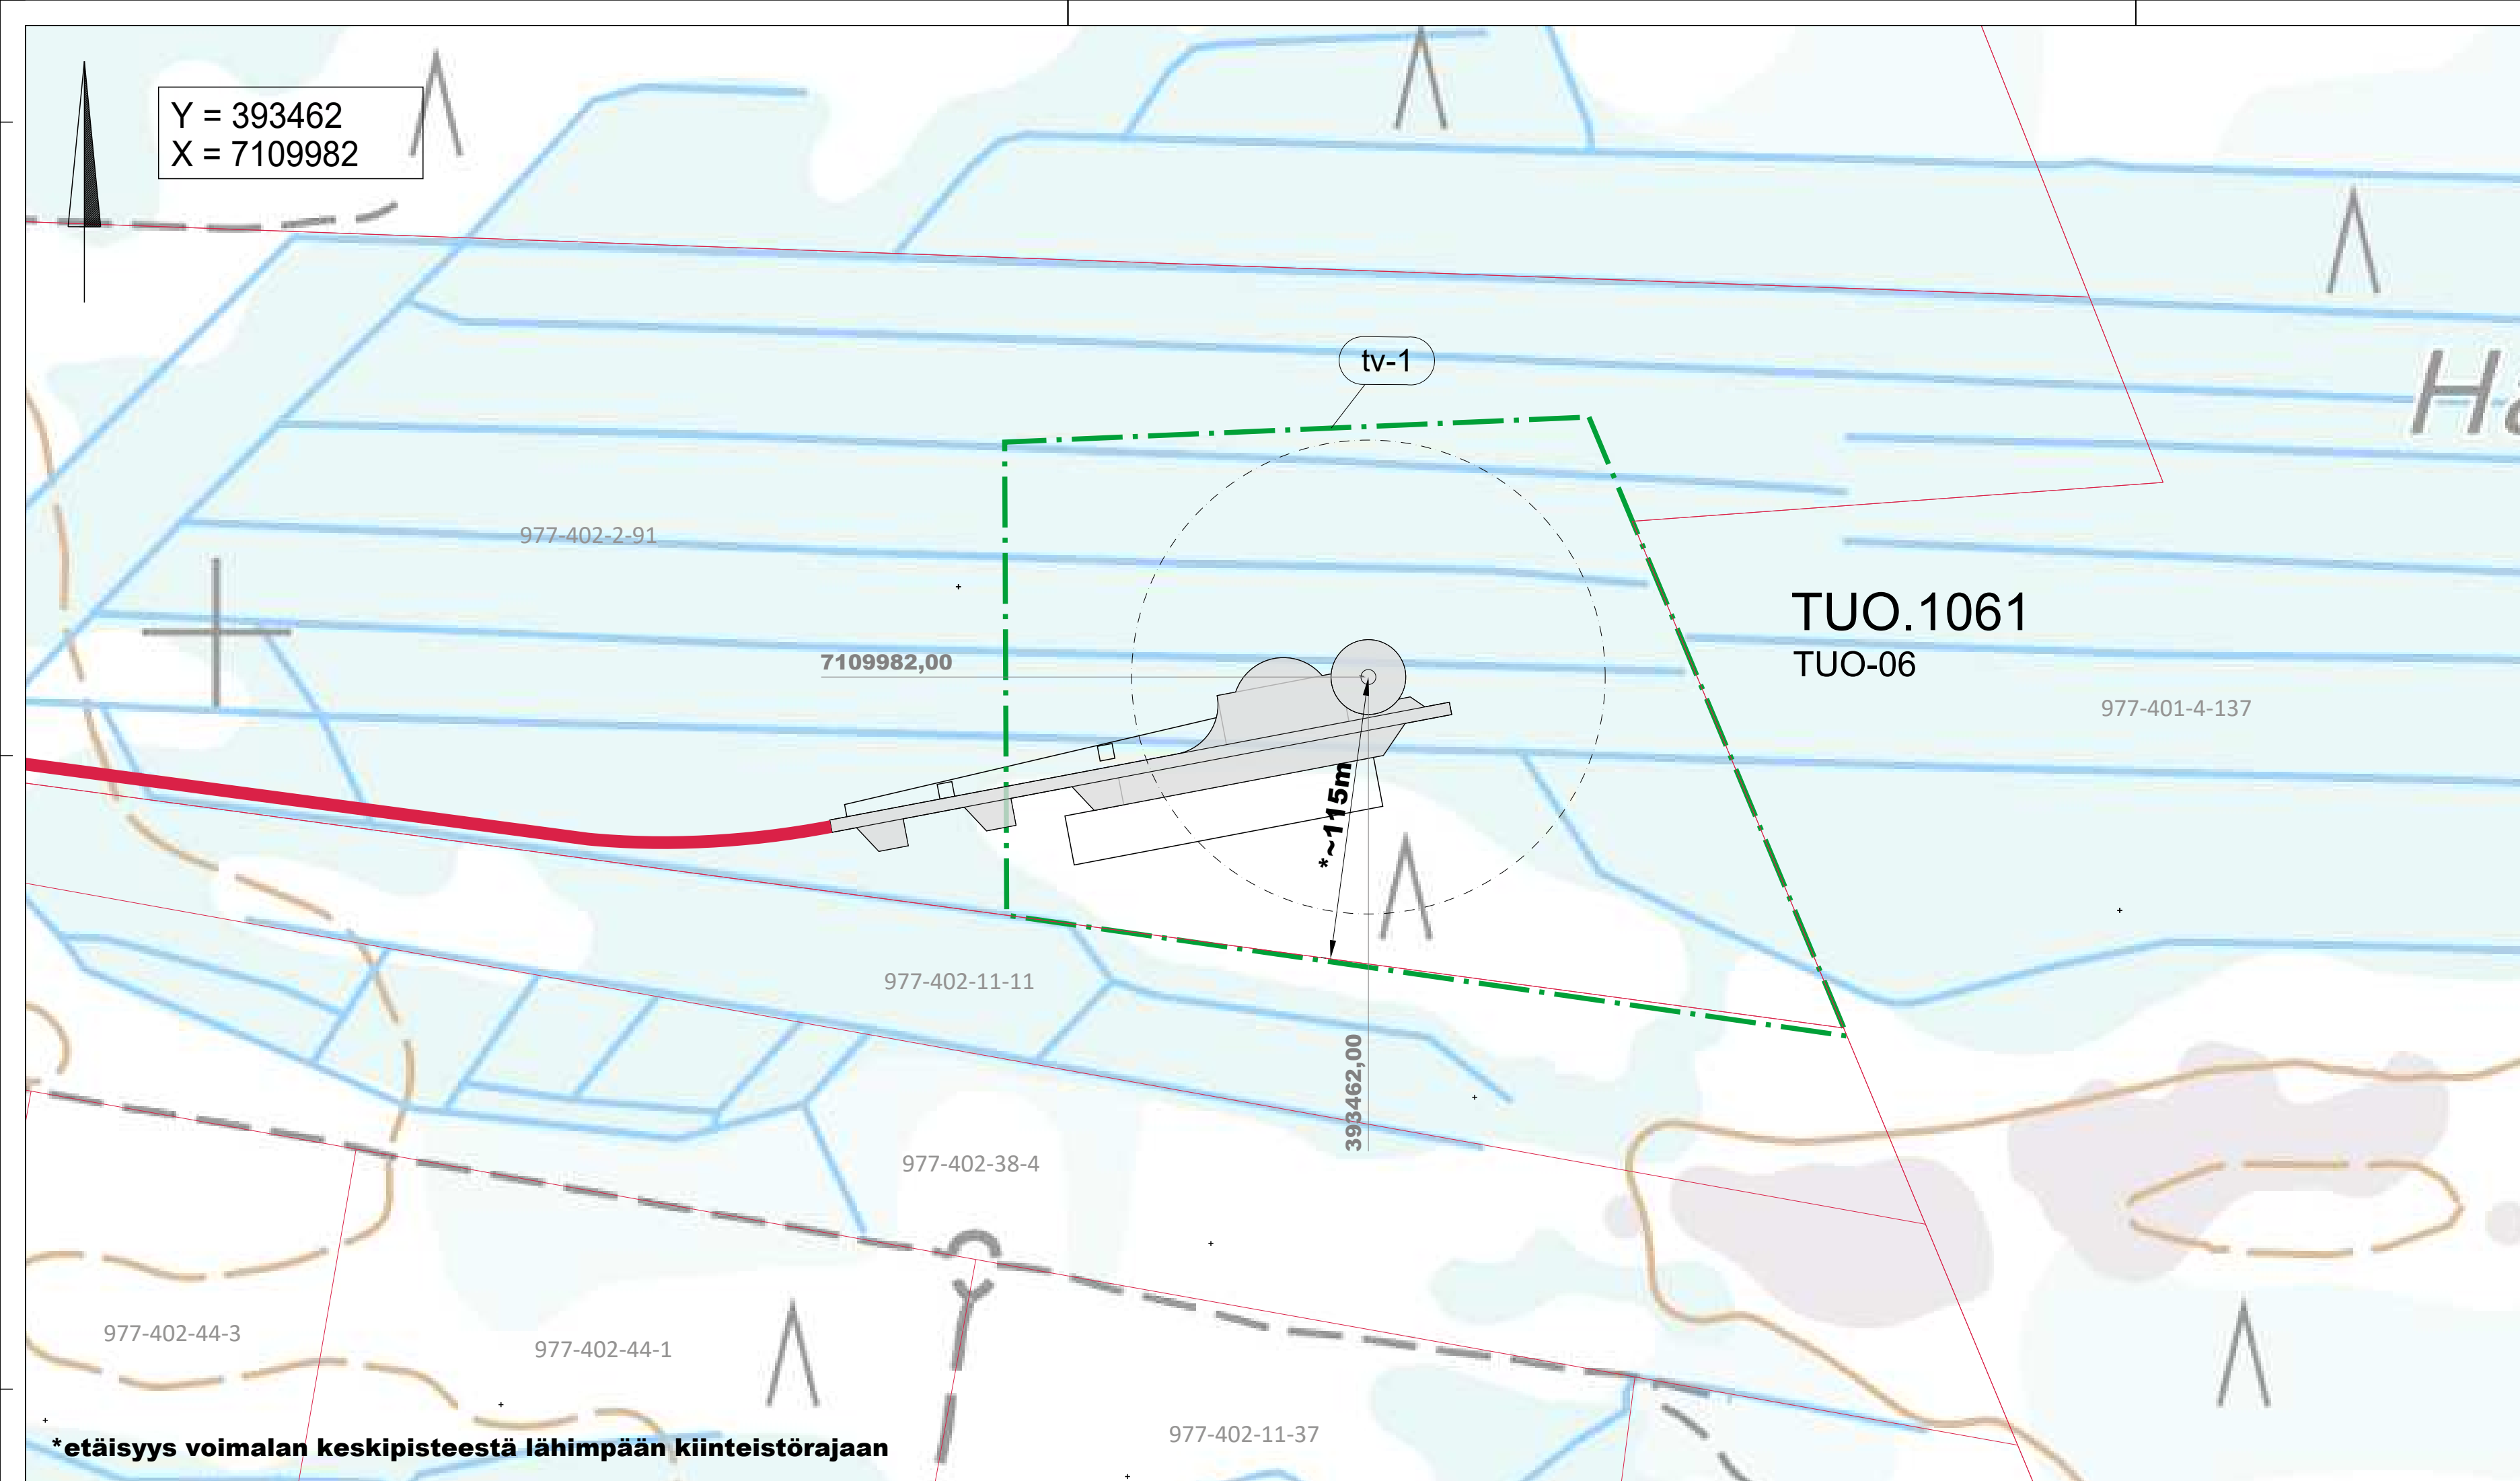


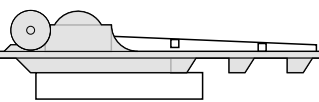
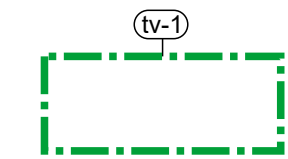
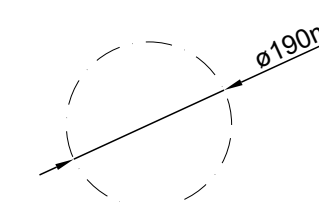



Y = 393462
X = 7109982



MERKINTÖJEN SELITYKSET

-  OHJEELLINEN UUSI TIEYHTEYS
-  NYKYINEN / KUNNOSTETTAVA TIEYHTEYS
-  OHJEELLINEN VOIMALAN NOSTO- JA ASENNUSALUE
-  TUULIVOIMALOIDEN ALUE
-  ROOTTORIN PYÖRIMISALUE
-  HANKEALUEEN RAJA

K.osa/Kylä	Kortteli/Tila	Tonitti/Rekno	Viranomaisten merkintöjä	
		977-402-2-91	Koordinaattijärjestelmä	Kork. järj.
Rakennustoimenpide			ETRS-TM35fin	
Rakennuskohteen nimi ja osoite			Piirustuksen sisältö	Mittakaava
TM Voima Tuomiperä Oy Tuomiperän tuulivoimapuisto Ylivieska			Asemapiirustus Voimala TUO.1061 (TUO-06)	1:2000
Suunn.ala		Työnro	Piirustuskoko	
Ramboll Finland Oy Kauppatori 1-3F 60100 Seinäjoki		1510048409	297 X 840	
Suunn.(nimi, tutkimko, allekirjoitus)			Piirustusnro	Muutos
Marko Olli			TUO-1061	
			Piirt.	Hyv.
			TKos	Pvm
				28.6.2022

*etäisyys voimalan keskipisteestä lähimpään kiinteistörajaan