

- KL-2** LIIKERAKENNUSTEN KORTTELIALUE
- LT** KAUTTAKULKU- TAI SISÄÄNTULOTIE SUOJA- JA NÄKEMÄALUEINEEN
- EV** SUOJAVIHERALUE
- II** ROOMALAINEN NUMERO OSOITTAÄ RAKENNUSTEN, RAKENNUKSEN TAI SEN OSAN SUURIMMAN SALLITUN KERROSLUVUN.
e=0.50 TEHOKKUUSLUKU ELI KERROSLAN SUHDE TONTIN PINTA-ALAAN
- [Symbol]** RAKENNUSALA
- [Symbol]** ISTUTETTAVA ALUEEN OSA
- [Symbol]** ISTUTETTAVA PUURIVI
- [Symbol]** JOHTOA VARTEN VARATTU OSA

KL-KORTTELEISSA ON VARATTAVA 1 AUTOPAIKKA YHTEENLASKETUN KERROSLAN 50 m² KOHTI.

RAKENNUKSISSA TULEE OLLA HARJA- TAI PULPETTIKAITTO.


JULKISIVUJEN TULEE OLLA RUSKEASÄVYISET. TEHOSTEVÄRINÄ SALLITAAN VALKONEN.

RAKENNETTAESSA NELJÄÄ METRIÄ LÄHEMÄKSI NAAPURITONTIN RAJAA TAI SIIHEN KIINNI, EI RAJAN PUOLEISEEN SEINÄÄN SAA TEHDÄ OVEA, IKKUNAA TAI MUUTA AUKKOA JOSTA ON NÄKÖYHTEYS ULOS. SEINÄ ON LISÄKSI KÄSITELTÄVÄ JULKISIVUN TAVOIN.

TONTIN RAKENNUSOIKEUS (5046x0.5)	2523 m ²
UUSI NOUTOVARASTO	1327 m ²
JÄLJELLE JÄÄ:	1196 m ²

AUTOPAIKKALASKELMA:	
VAADITTAVAT AUTOPAIKAT (1AP/50 m ²)	27 AP
TONTILLA TOTEUTETTU	38 AP

PYSÄKÖINTIALUEELLE VARATAAN MÄÄRÄYSTEN MUKAINEN MÄÄRÄ SÄHKÖAUTOJEN LATAUSPISTEITÄ (11-50 AP -> 1 LATAUSPISTE) JA LATAUSPISTEVARAUKSIA (YLI 30 AP/20% -> 8 VARAUSTA)

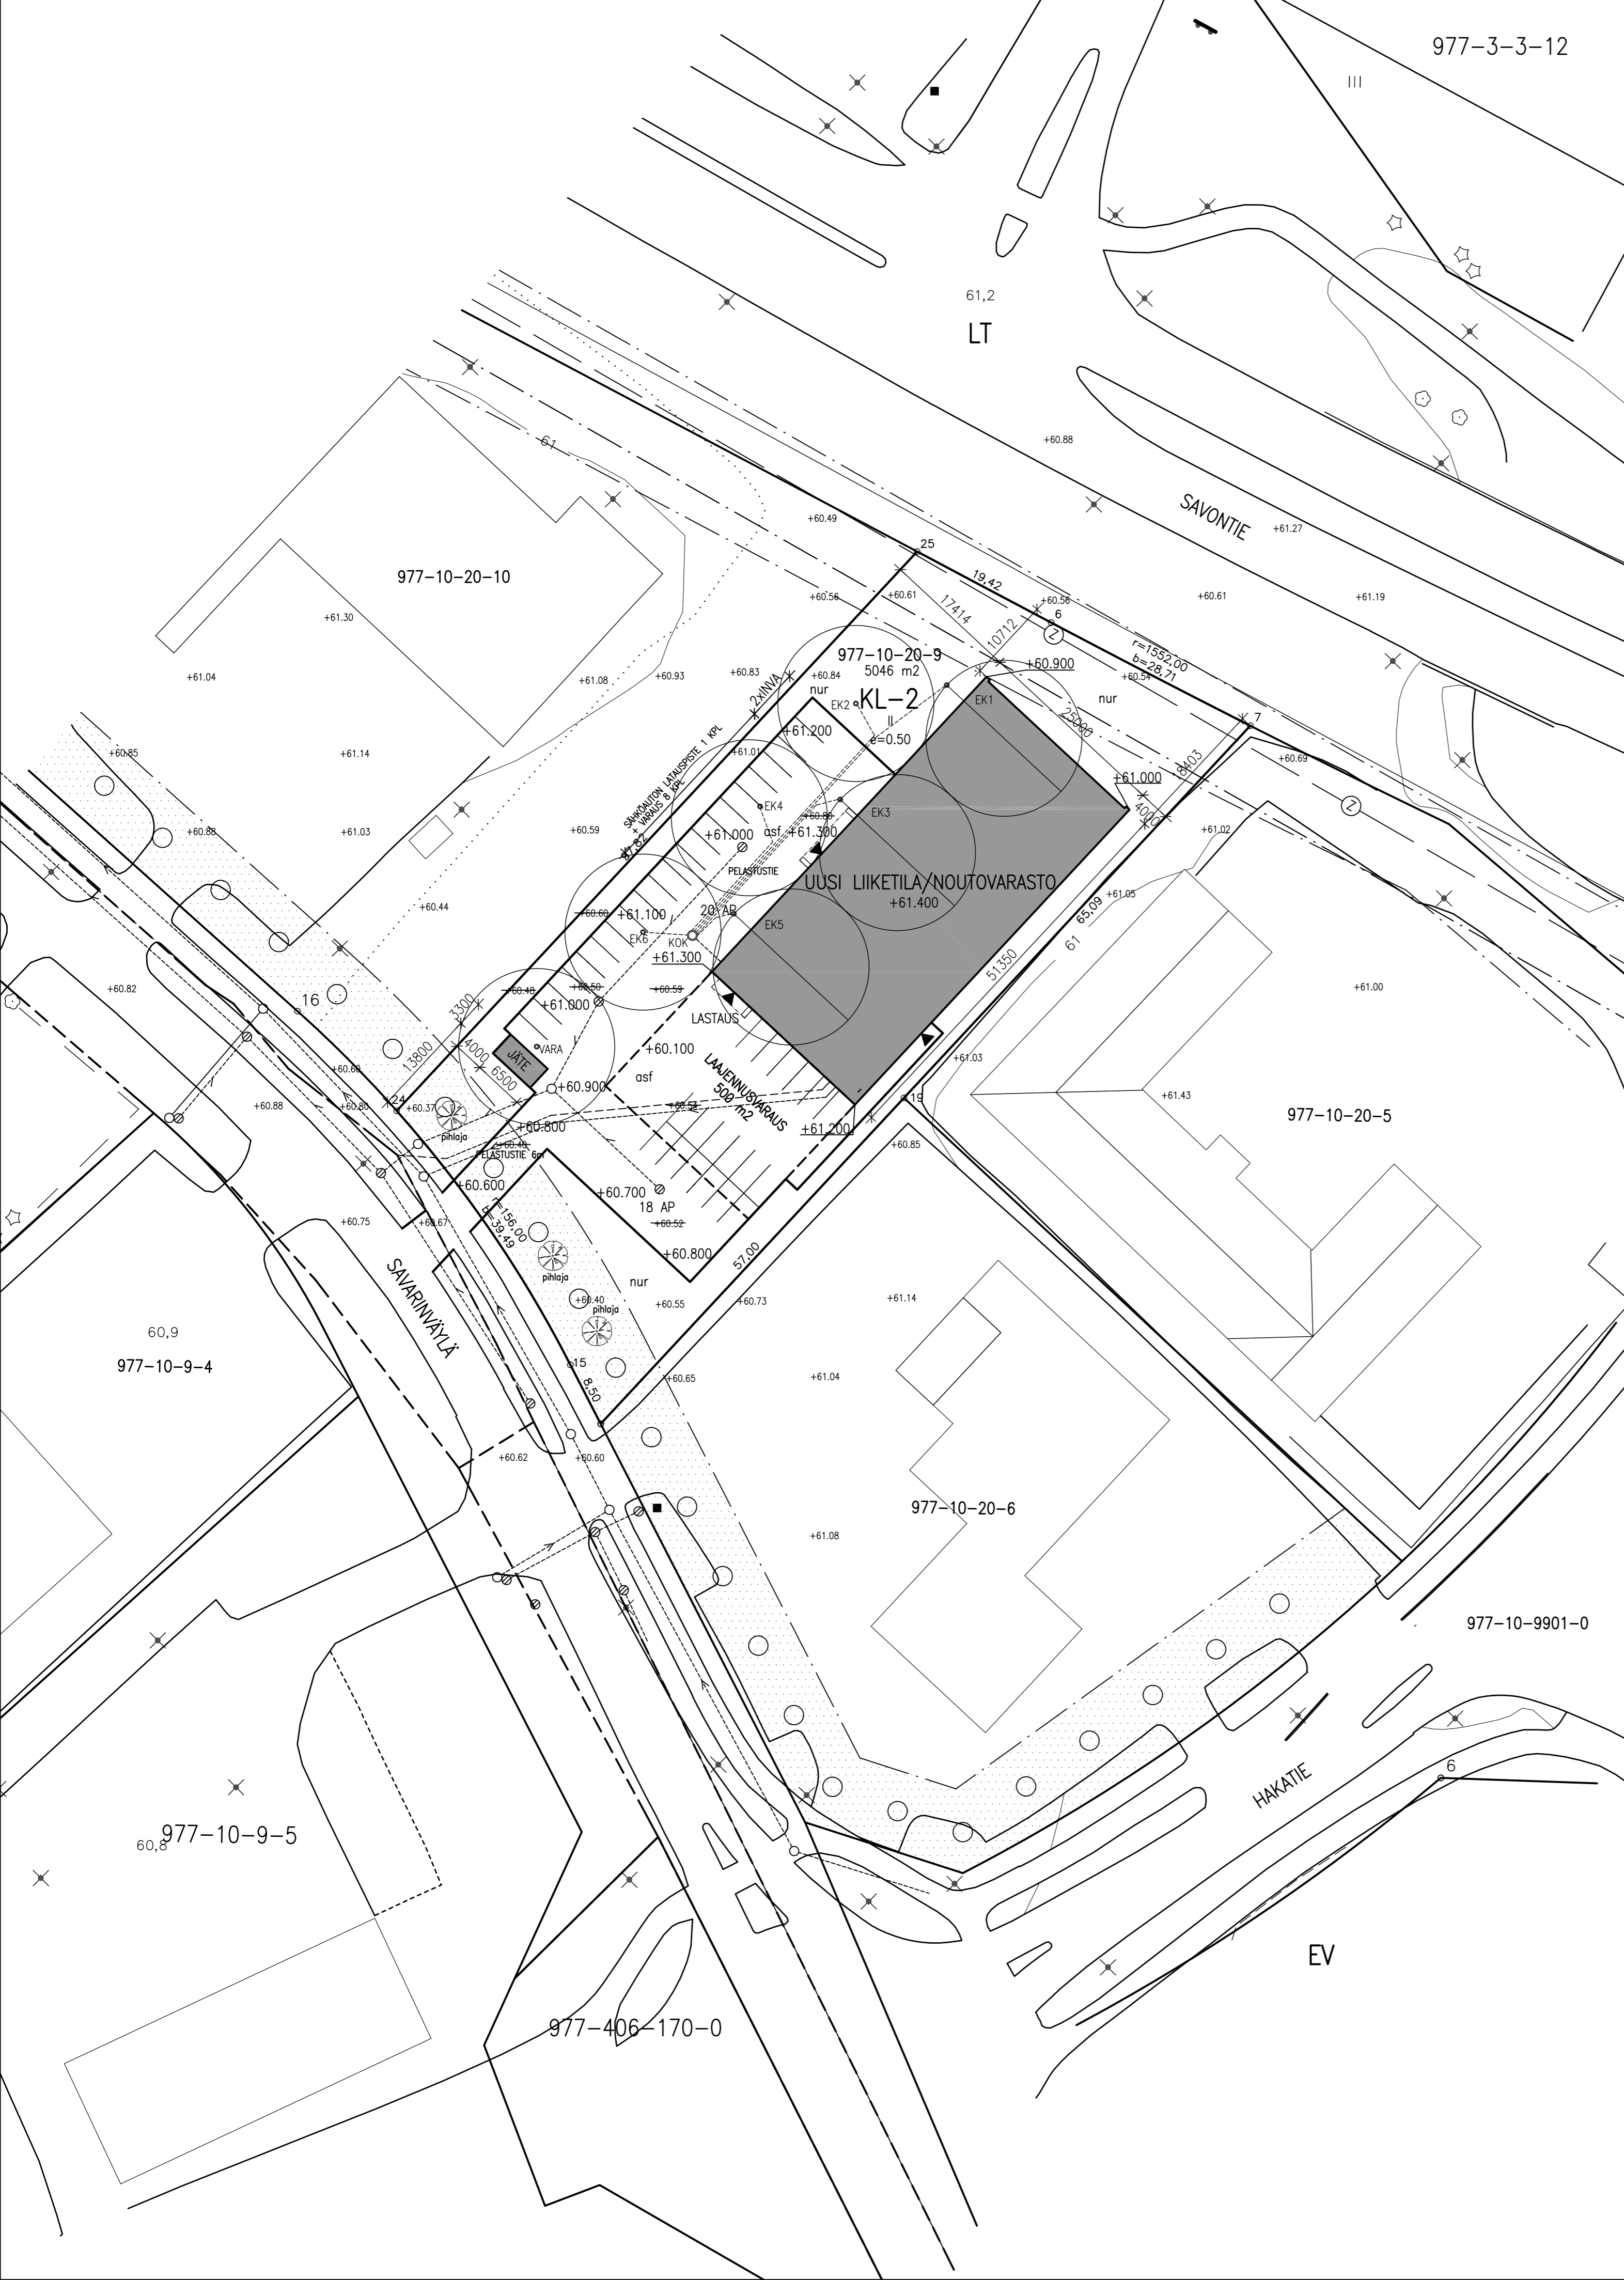

KALPANGINSA / KTLÄ 10	KORTTELI / TILA 1020	TONTTI / Rno 9	VIIRAKOIVAN MERKINNÄT
RAKENNUSLOMAKKE UUDISRAKENNUS	PIIRUSTUSLII PÄÄPIIRUSTUS	JOUKSEVA Nro 1	
RAKENNUSKOHDE WÜRTH Oy Würth Center Ylivieska SAVARINVÄYLÄ 8 84100 YLIVIESKA	PIIRUSTUS ASEMAPIIRROS	MITTAKAAVA 1/500	
ARKKITEHTITOIMISTO JARI TAMMINEN OY KIRVESMIEHENKATU 9 05800 HYINKÄÄ / KÄYNTIOSITE TORIKATU 2, 2.krs PUHELIN (019) 451 881 / GSM 040 5563 881 / FAX (019) 450 881 E-mail: jari.tamminen@arkkitamminen.fi	ARK PÄIVÄS 15.1.2024	NUMERO 0.1	MUUTOSTUNNUS 6.2.2024
TYÖSEINÄ JARI TAMMINEN ARKKITEHTI SAFA	SAVITTELEJA	PIIRITÄ	