

**YP:**


- PVC-ulkokate
- Teräsrunko, tuuletusväli
- Palamaton puhallusvilla 500mm, Isover tai vastaava
- PVC-sisäkate

U-arvo: 0,08 W/m<sup>2</sup>K

**US:**

- PVC-ulkokate
- Teräsrunko, tuuletusväli
- Ruukki SPA 150 E Life -peltisandwich elementti

U-arvo: 0,24 W/m<sup>2</sup>K

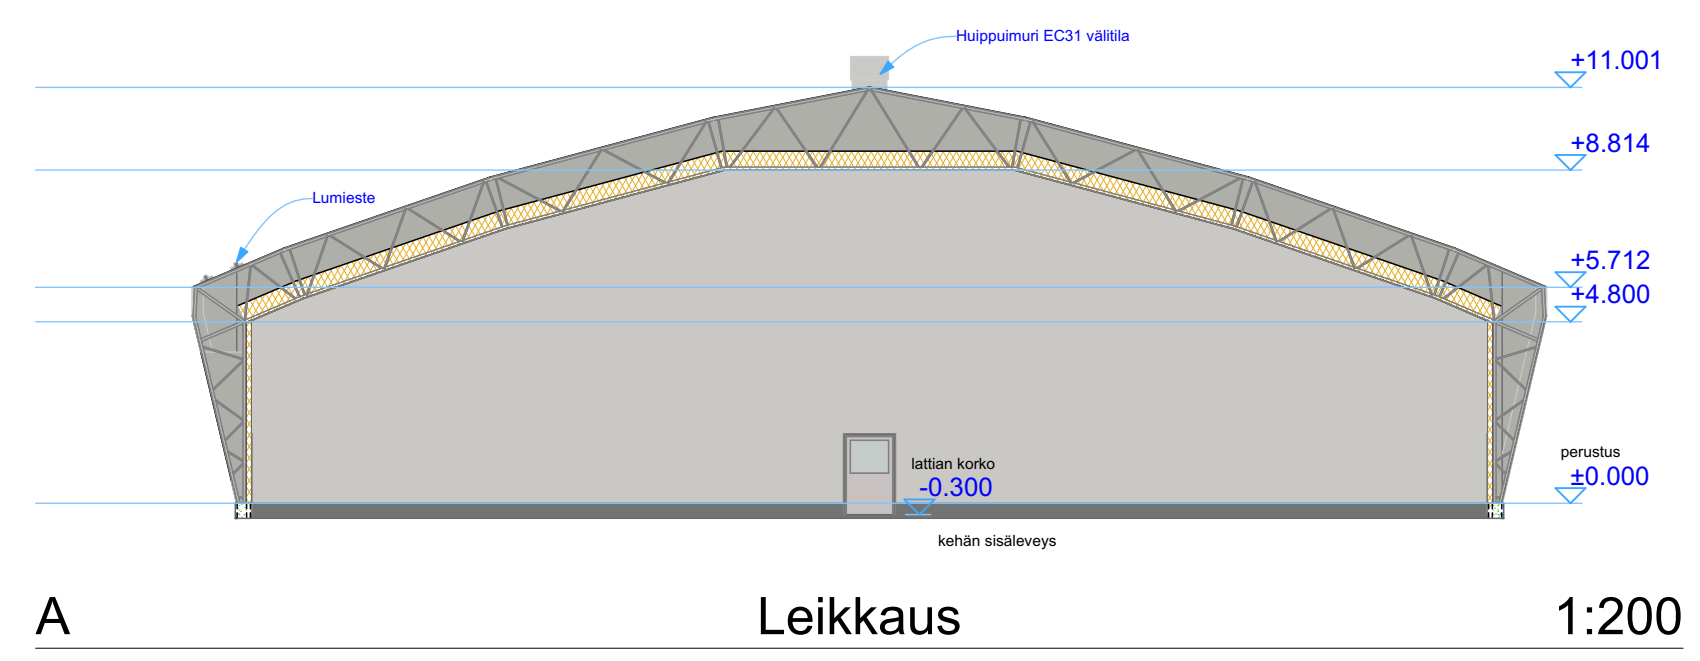

**RUNKO:**

RUNKO ON MITOITETTU EUROCODEN MUKAISILLE LUMI- JA TUULIKUORMILLE.

PULVERIMAALATUT TERÄSKEHÄT

**KANKAAT:**

MOL. PUOLIN PVC-MUOVITETTU PALONESTOKÄSITELTY POLYESTERIKANGAS

**VÄRIT:**

- |             |                              |
|-------------|------------------------------|
| 1. KATTO    | grafiitin harmaa RAL 7015    |
| 2. SEINÄT   | vaalean harmaa RAL 7038      |
| nurkat      | grafiitin harmaa RAL 7015    |
| 3. PERUSTUS | betonisokkeli                |
| 4. OVET     | rosko-ovet tummanharmaa RR23 |
|             | henkilöovet alumiinin harmaa |

KERROSALA (m<sup>2</sup>): 3 692  
HUONEISTOALA (m<sup>2</sup>): 3 580  
TILAVUUS (m<sup>3</sup>): 29 800

**PALOLUOKITUS:**

YMPÄRISTÖMINISTERIÖN ASETUS RAKENNUSTEN PALOLUOKITUKSESTA 848/2017

PALOLUOKKA	P3
PALOTURVALLISUUSLUOKKA	1
SUOJAUSTASO	1 (aikusammutuskalusto)




**SAVUNPOISTO:**

**Perusteet:**

- Ympäristöministeriön asetus 848/2017
- VTT:n tutkimusraportti N:o VTT-S-04441-09 Teräshallien paloturvallisuus

**Toimintaperiaate:**

- Palon alkuvaiheessa savunpoistoon käytetään katolla olevia huipputureita
- PVC-kangas sulaa n. 300°C lämpötilassa, jolloin katteeseen syntyy nopeasti laajeneva reikä. Tämä toimii paikallisena savunpoistoaukkona.
- Korvausilma saadaan avattavien henkilöovien ja liukuovien kautta.
- Erittäin savunpoistoluukkuja tai savunpureita ei yllä mainittun perusteella tarvita.

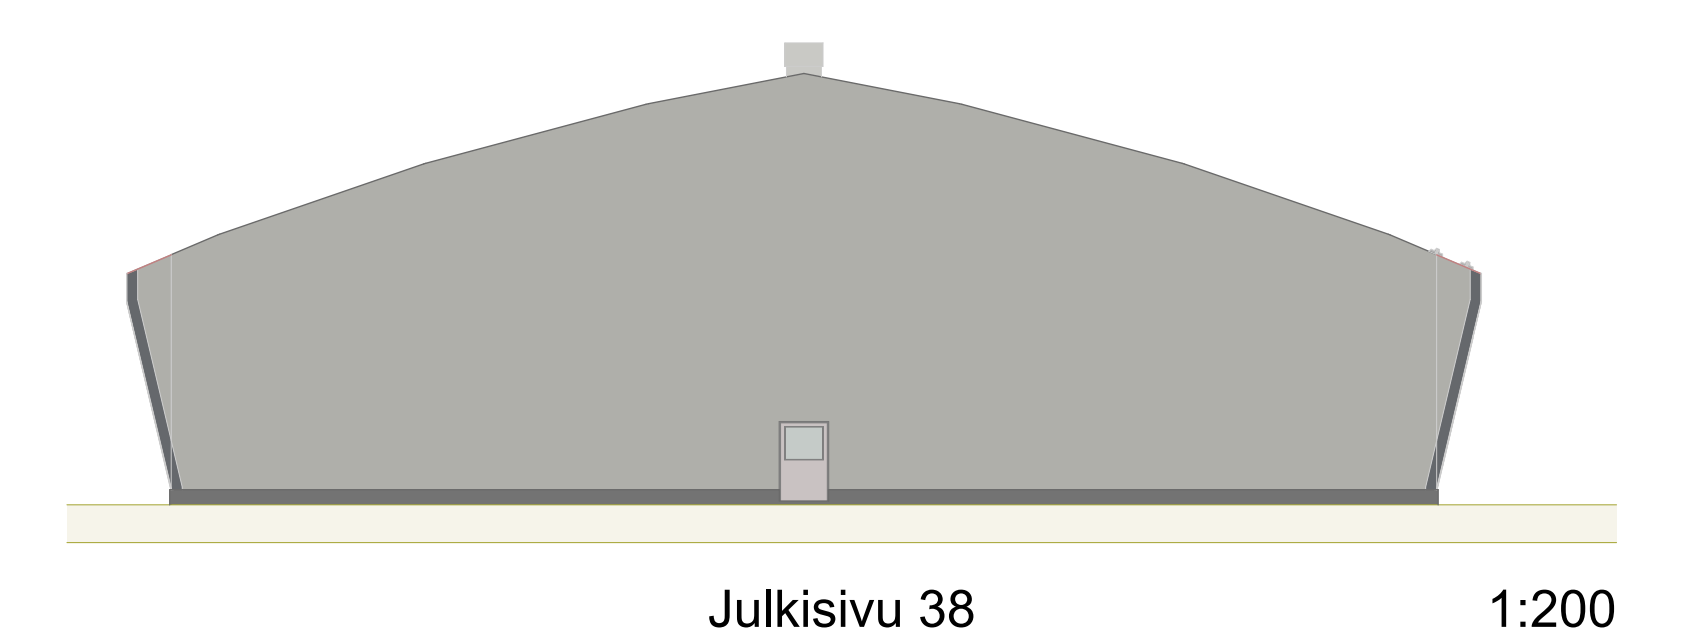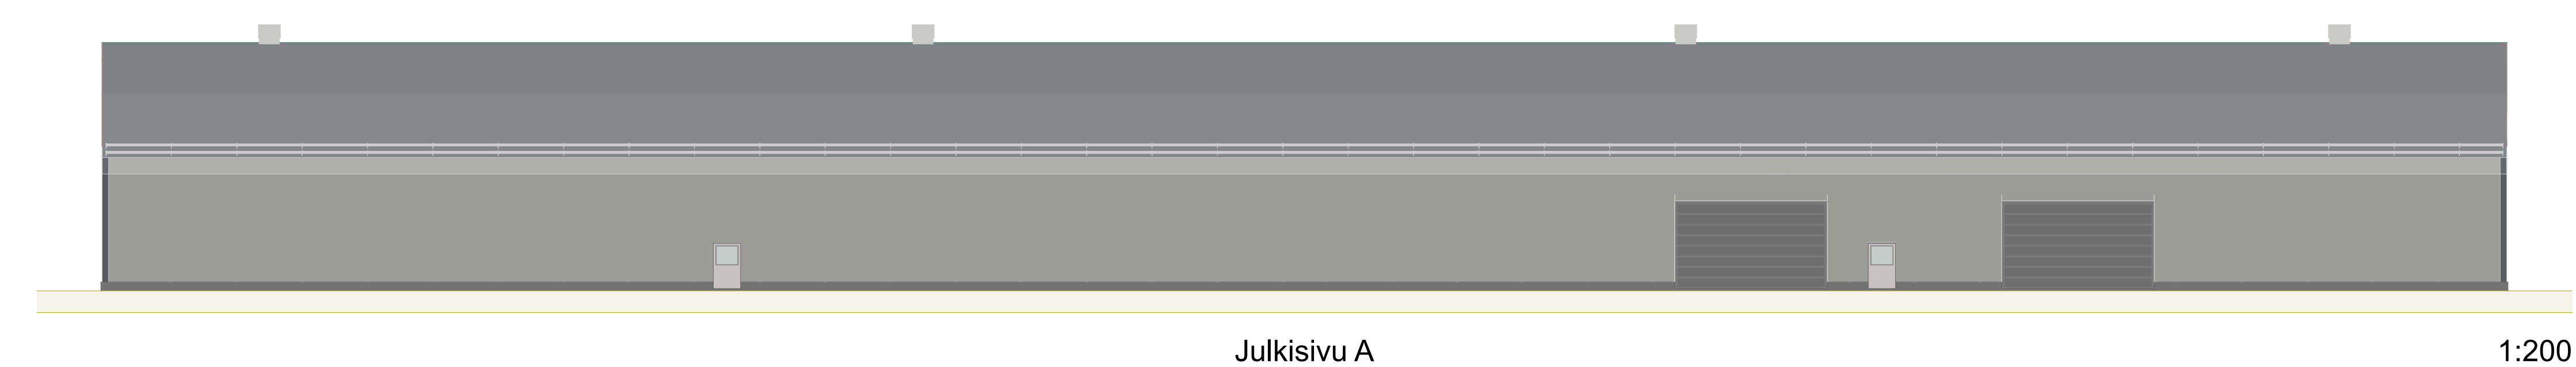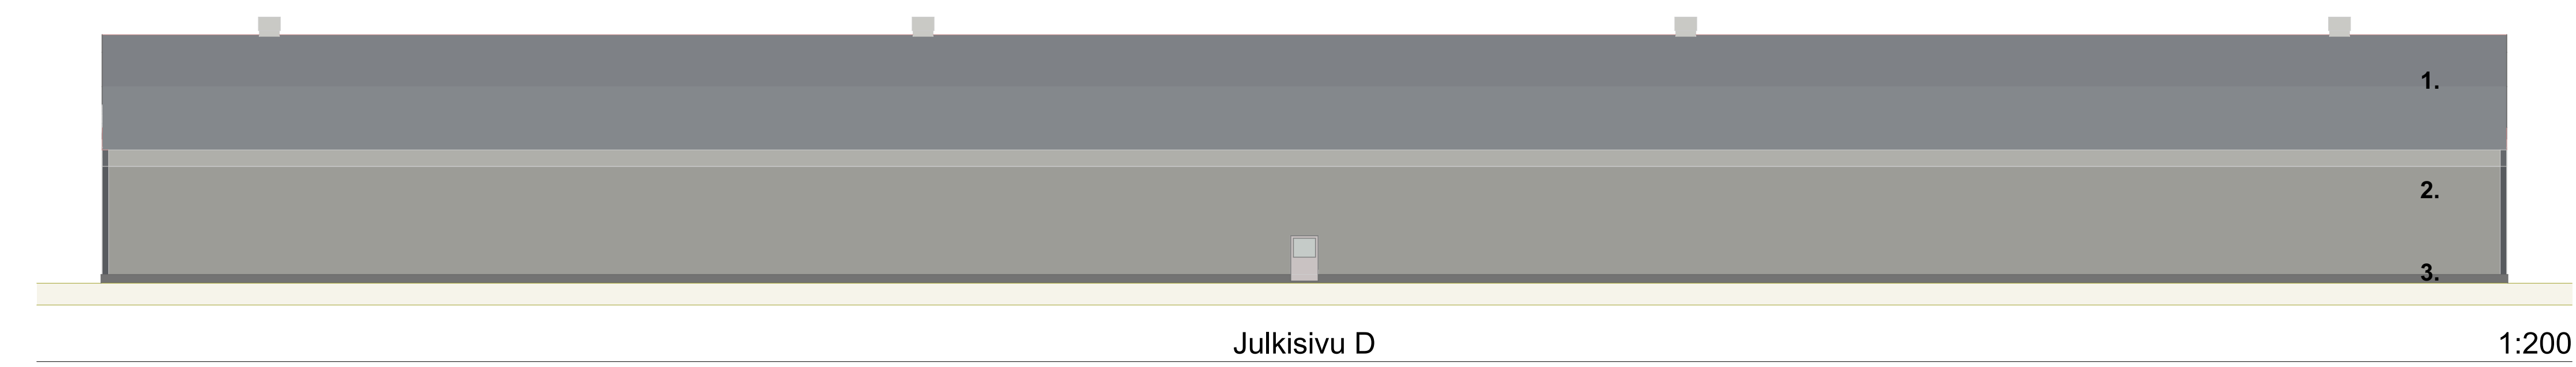

Tämä asiakas on Best Hall Oy:n tekemästä. Kaikki oikeudet pidätetään. E.T. Listat Oy ei vastaa muuttuneista tai uusista kalliista materiaaleista tai muista muutoksista tai lisätyistä.

REV.	PÄIVÄYS	SUUN.	MUUTOS	
<table border="1"> <tr> <td>MUUTOS</td> <td>KORTTELI</td> <td>TONTTI</td> <td></td> </tr> <tr> <td>RAKENTAJA</td> <td colspan="3">E.T. Listat Oy</td> </tr> <tr> <td>UUDISRAKENTAMINEN</td> <td colspan="3">uudisrakennus</td> </tr> <tr> <td>RAKENTAJA</td> <td colspan="3">E.T. Listat Oy</td> </tr> <tr> <td colspan="2"> </td> <td> </td> <td>5402/1</td> </tr> <tr> <td colspan="2">           YHDEYSKIE 3.7            +358 6 8325 000            6.6.24         </td> <td>           69300 KALVIA            www.besthall.com            JRI         </td> <td>           1:200         </td> </tr>
