
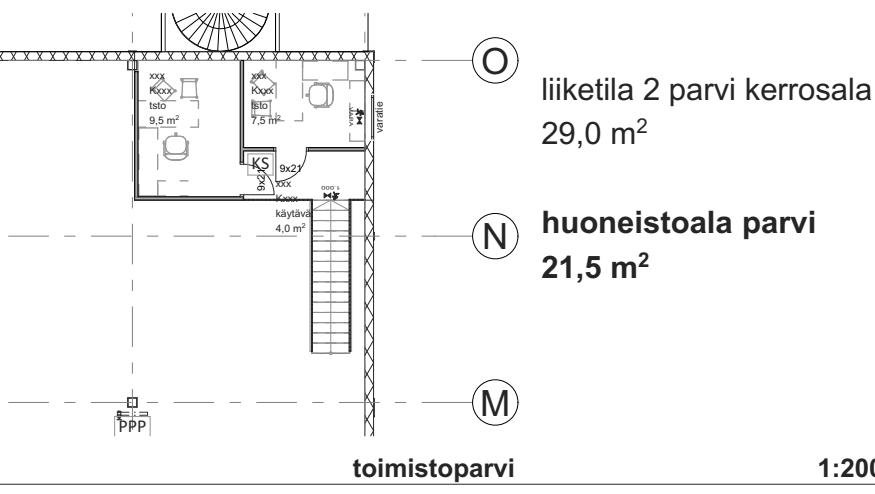


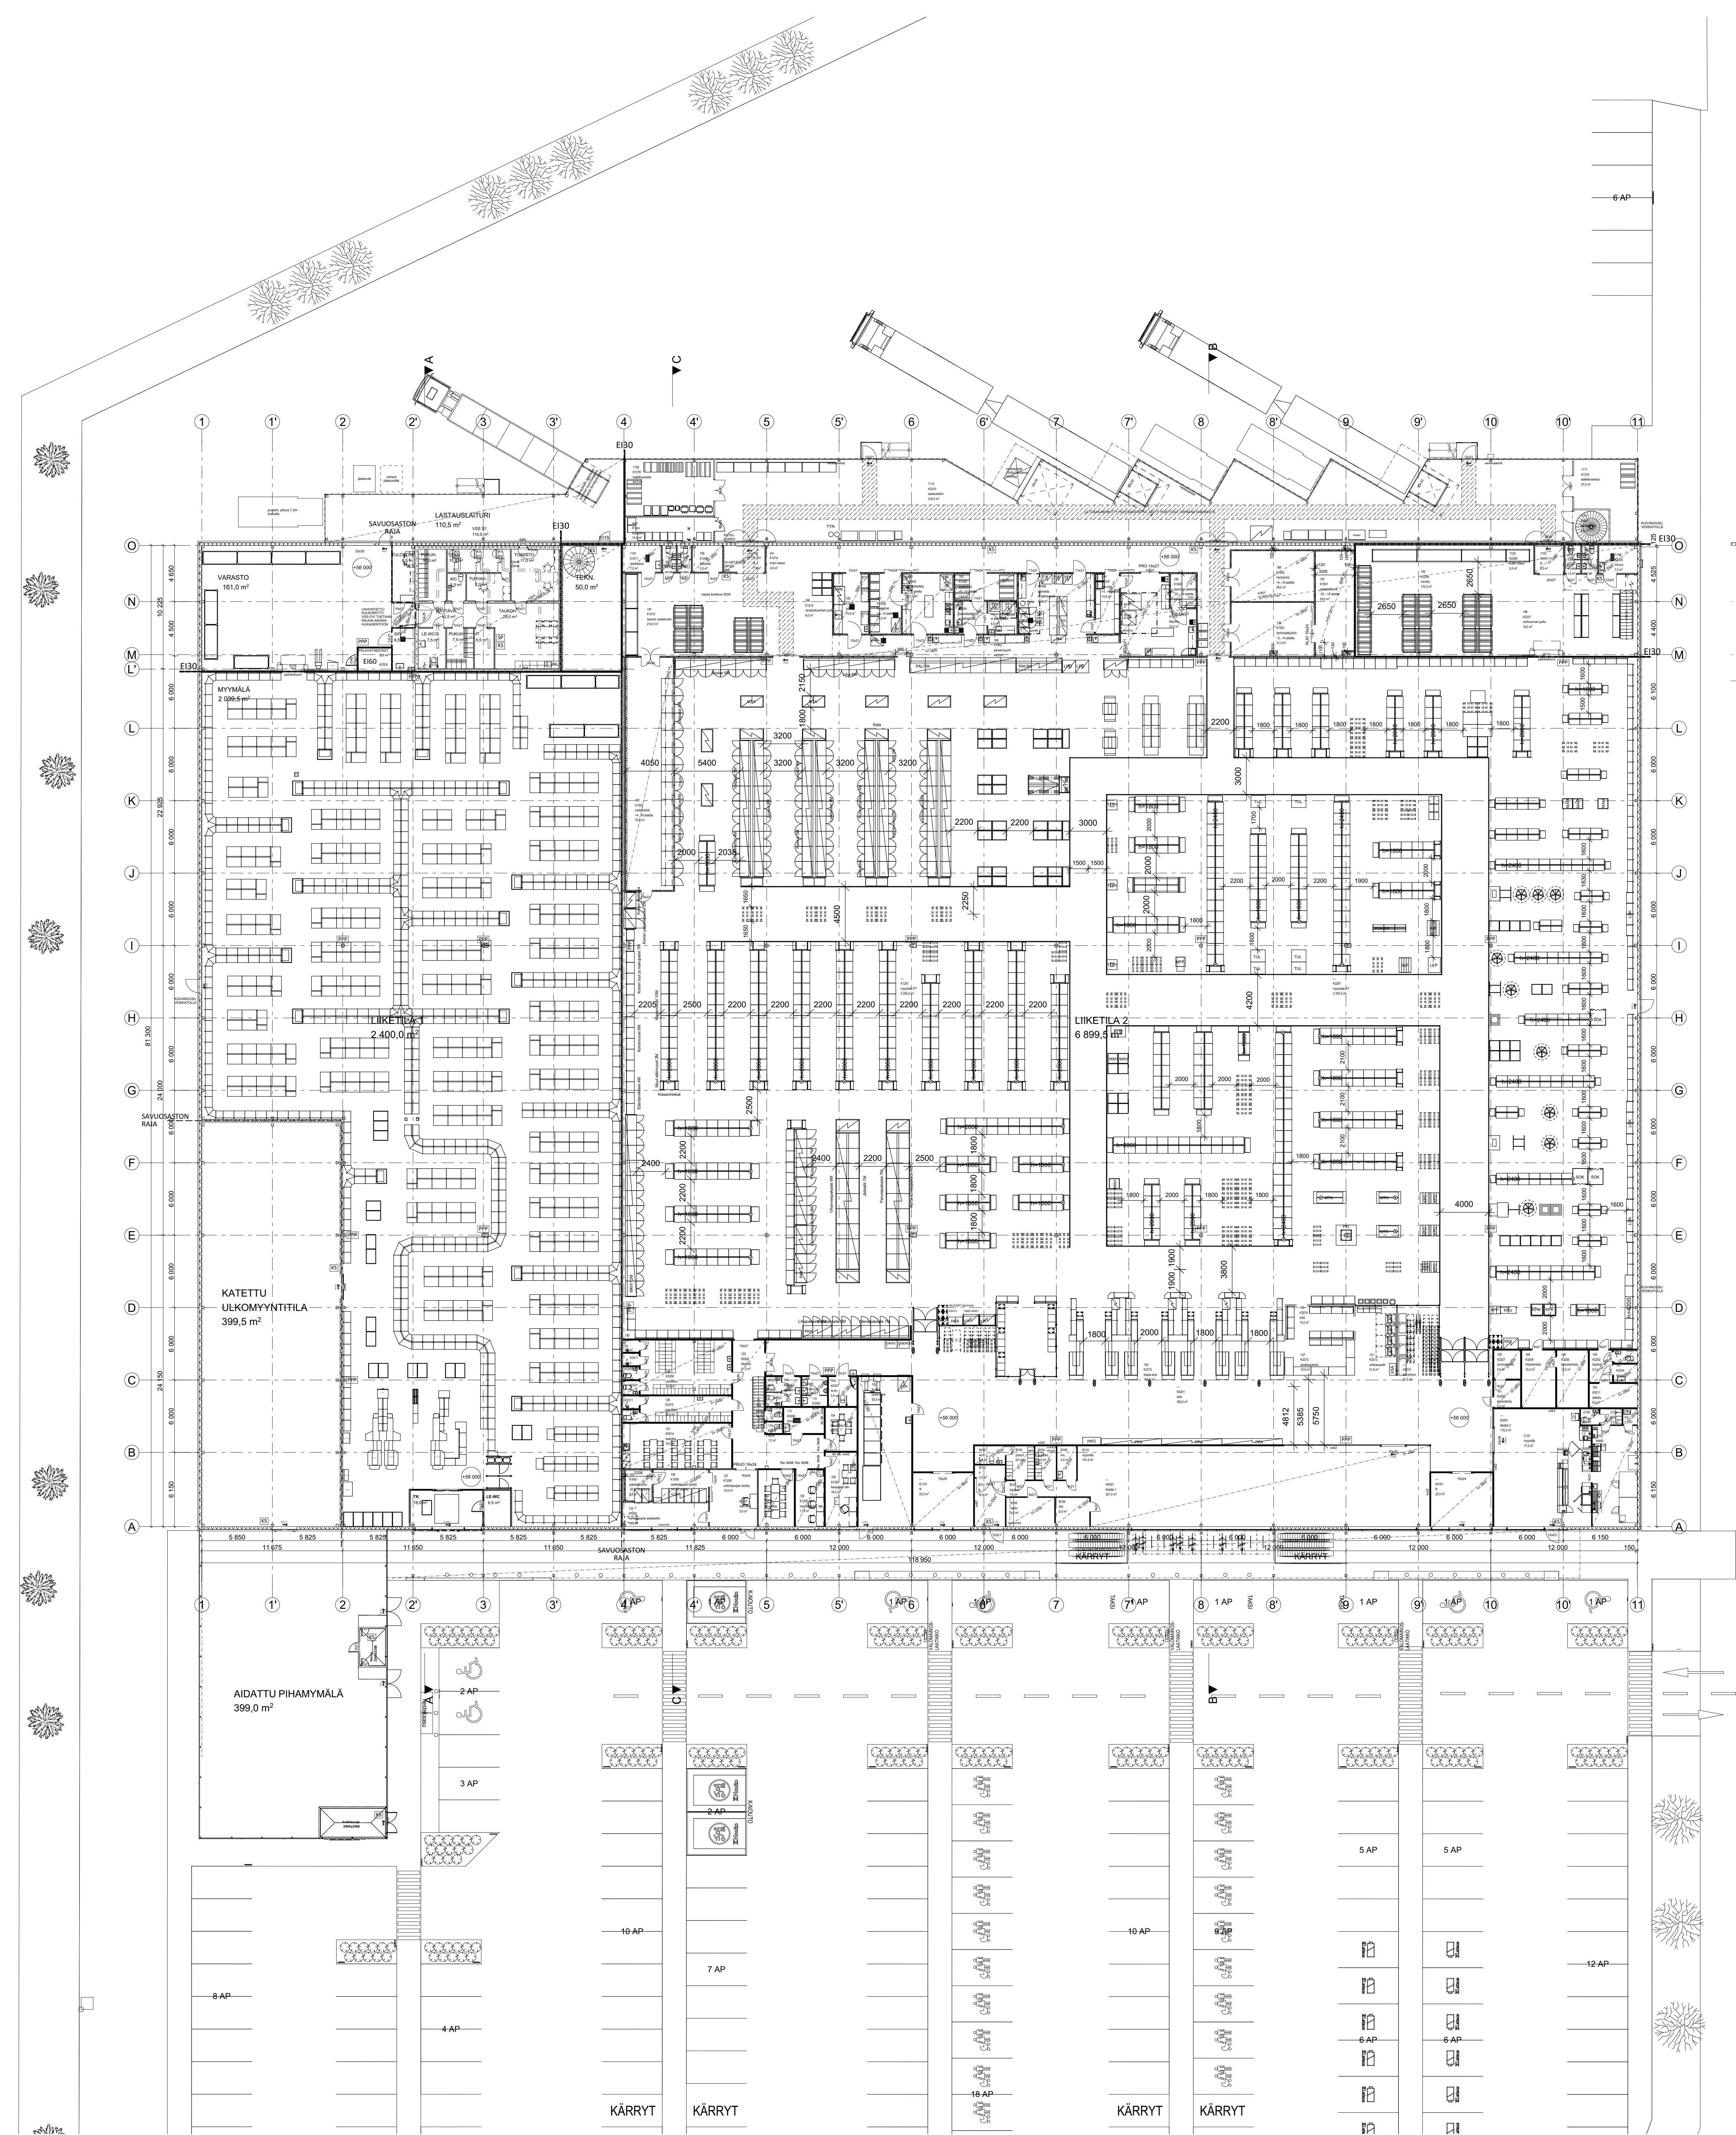

- liiketila 1 kerrosala
2 864,0 m²
- liiketila 1 ulkokassa kerrosala
8,0 m²
- liiketila 1 trukkisuoja kerrosala
13,5 m²
- liiketila 2 kerrosala
6 899,0 m²
- RAK1 kerrosala 1.krs yht.
9 784,5 m²
- RAK1 rak.oikeudellinen kerrosala yht.
9 603,5 m²
(vähennetty VSS)
- RAK1 huoneistoala
9 210,0 m²

Kaupunginosa/kyliä B.	Korttelin/la 61	Tontti/Rno 1	Viranomaisten arkkitehtinimikirjita varten	
Rakennusvaihtelu UUDISRAKENNUS	Käsitteily 977-8-61-1	Työnumero	Piirustaja PÄÄPIIRUSTUS	Juoks. no
Rakennusvaihtelu nimi ja osoite LIIKERAKENNUS TAANILANRAITTI 84100 YLIVIESKA			Piirustuksen sisältö pohja 1. kerros	Mittakaava 1:200
Suunnitteluseuran tiedot WASAPLAN OY Puhelin: 011 1111111 Faksi: 011 1111111 Sähköposti: wasaplan@wasaplan.fi www.wasaplan.fi			Suunnitteluseuran ja piirustuksen numero	Muutos
Piirustaja Suunnittelija Vastuullinen suunnittelija JUHA KOIVUSALO, RA, FISE1647	JK 24.3.2025	Talustalustaja 24.3.2025		ARK002