


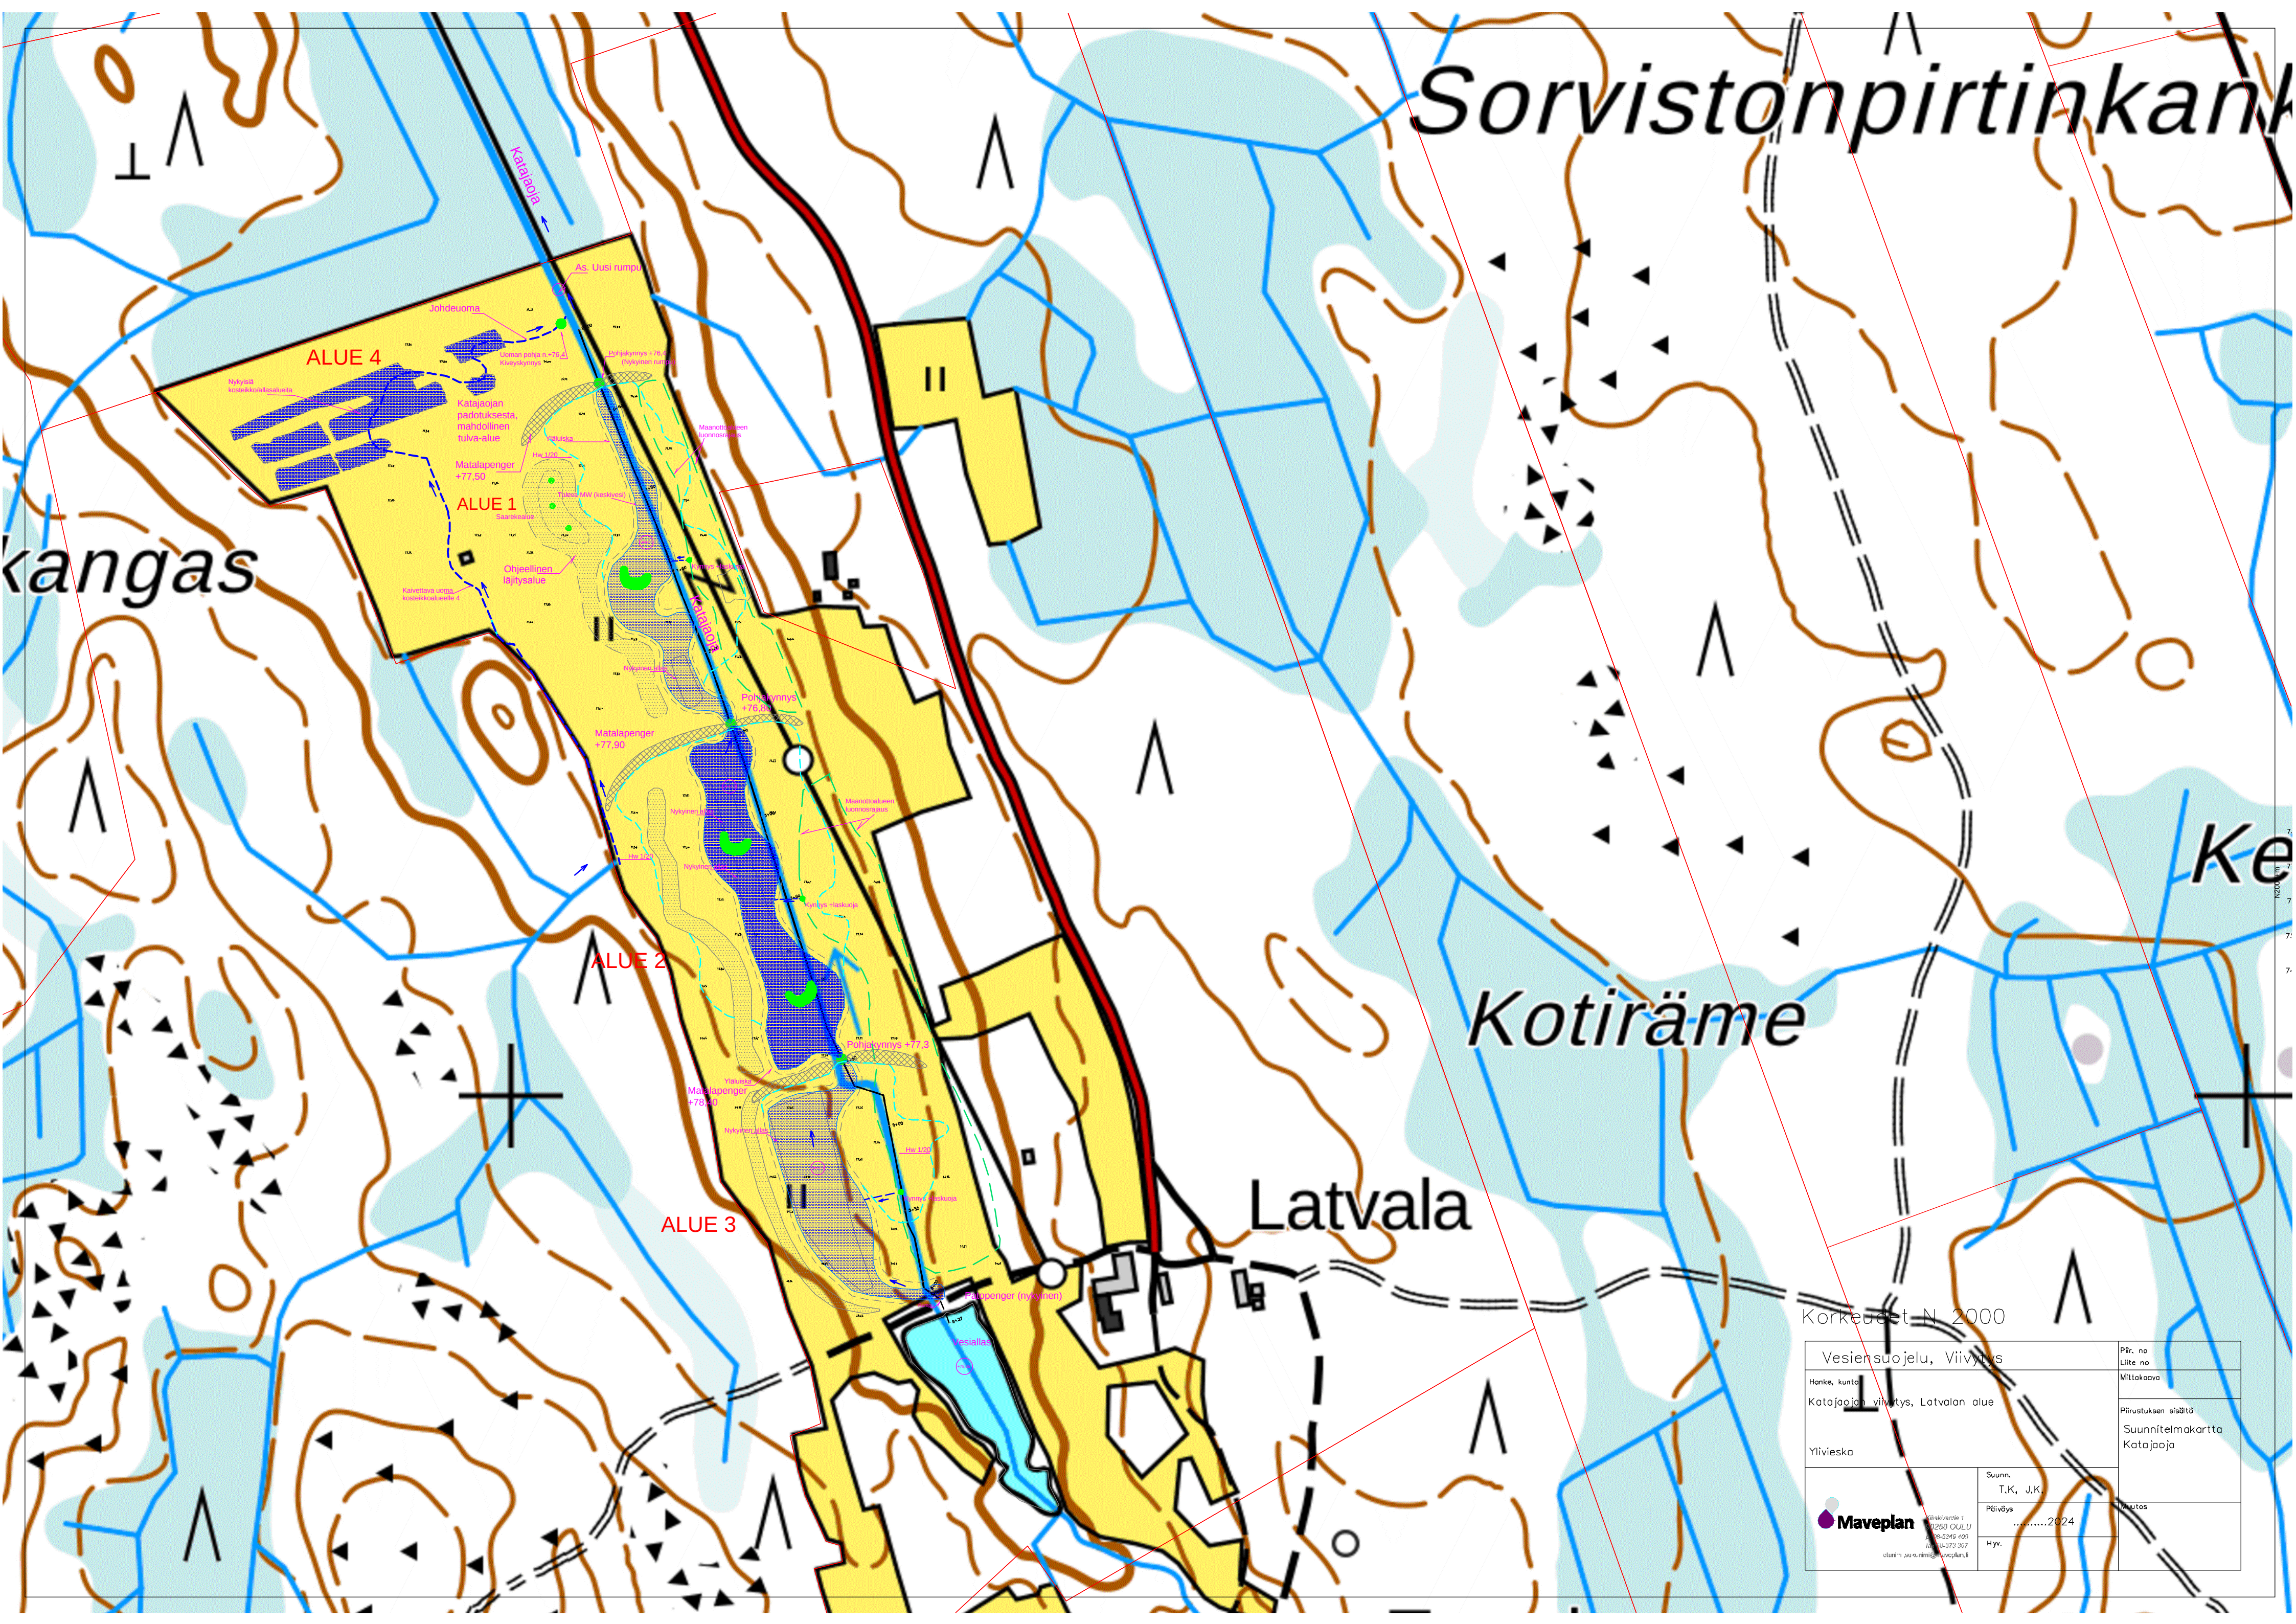

Sorvistonpirtinkangas

Kangas

Ke

Kotiräme

Latvala

Korkeudet N 2000

Vesien suojeleminen, Viivytys		Piir. no
Hanke, kunta		Liite no
Katajaajan viivytys, Latvalan alue		Mittakaava
Ylivieska		Piirustuksen sisältö
		Suunnitelmapaketti
		Katajaaja
 Maveplan	Suunn. T.K., J.K.	Muutos
	Päiväys2024	
	Hyy.	