


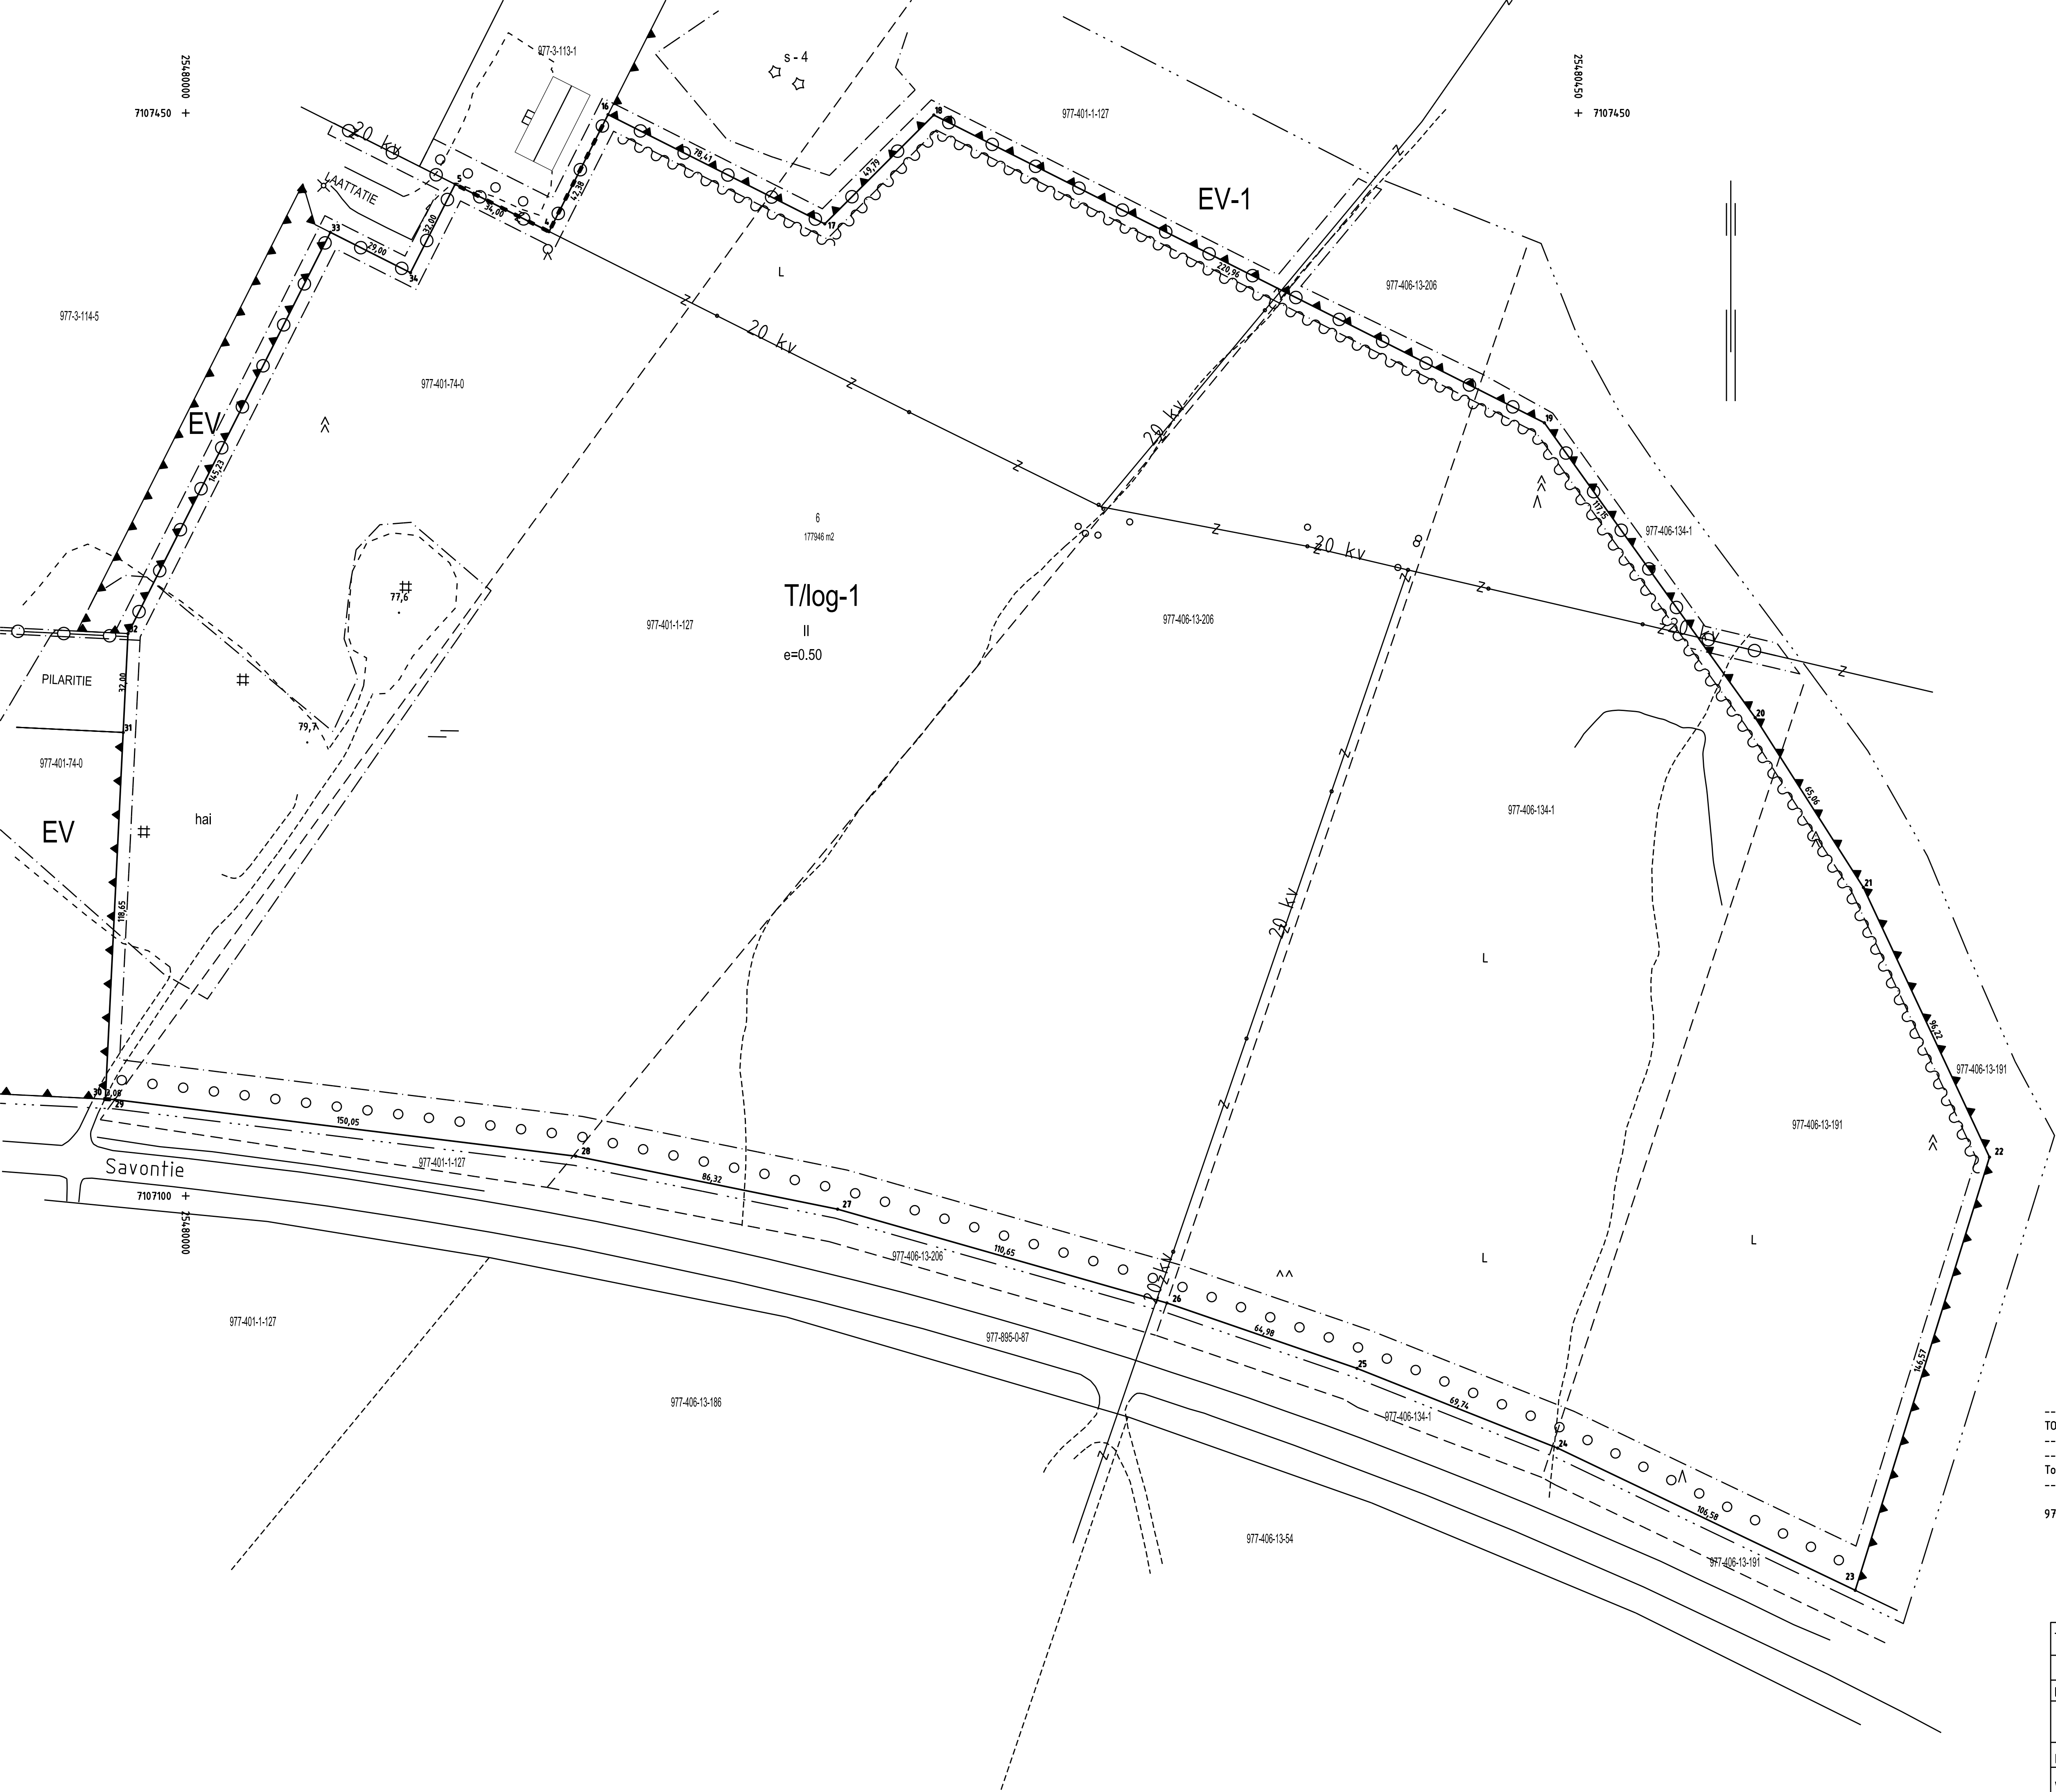

KOORDINAATTILUETTELO

N:o	P	I
4	7107411.641	25480117.390
5	7107426.949	25480087.032
16	7107449.482	25480136.471
17	7107414.176	25480206.488
18	7107449.360	25480241.722
19	7107349.873	25480439.018
20	7107254.567	25480507.140
21	7107199.700	25480542.101
22	7107112.529	25480582.848
23	7106972.532	25480539.463
24	7107018.497	25480443.306
25	7107044.253	25480378.493
26	7107065.409	25480317.055
27	7107095.709	25480210.637
28	7107112.849	25480126.035
29	7107131.137	25479977.101
30	7107131.287	25479974.027
31	7107249.793	25479979.786
32	7107281.754	25479981.340
33	7107411.433	25480046.729
34	7107398.376	25480072.624

TONTTIEN MUODOSTUMINEN

Tontit:	Yht. m2	Muodostajat:	Leikk.ala	Nimi
977-3-113-6	177946	977-401-1-127 977-401-74-0 977-406-13-191 977-406-13-206 977-406-134-1	52967 25279 20474 42596 36630	METSÄ-PUSKALA KIVIKETTU EEVANKANGAS Teollisuusalue Lehtonen

TONTTIJAKO 1:1000	YLIVIESKA	977
ASEMAKAAVA 14.4.2025 /247	KAUPUNGINOSA	3
EDELLINEN TONTTIJAKO	KORTTELI	113
POHJAKARTAN HYVÄKSYI JA TONTTIIJAON LAATI KIIINTEISTOINSINÖÖRIN MÄÄRÄÄMÄNÄ	TONTIT	6
LASK. MP allekirjoitettu sähköisesti	VS. KAUPUNGIN ARKKITEHTI	
VALM. MP maanmittausinsinööri Maria Puranen	Esa Taka-Eilola	
Tonttijako 977003011303	TJ-kartta	936