



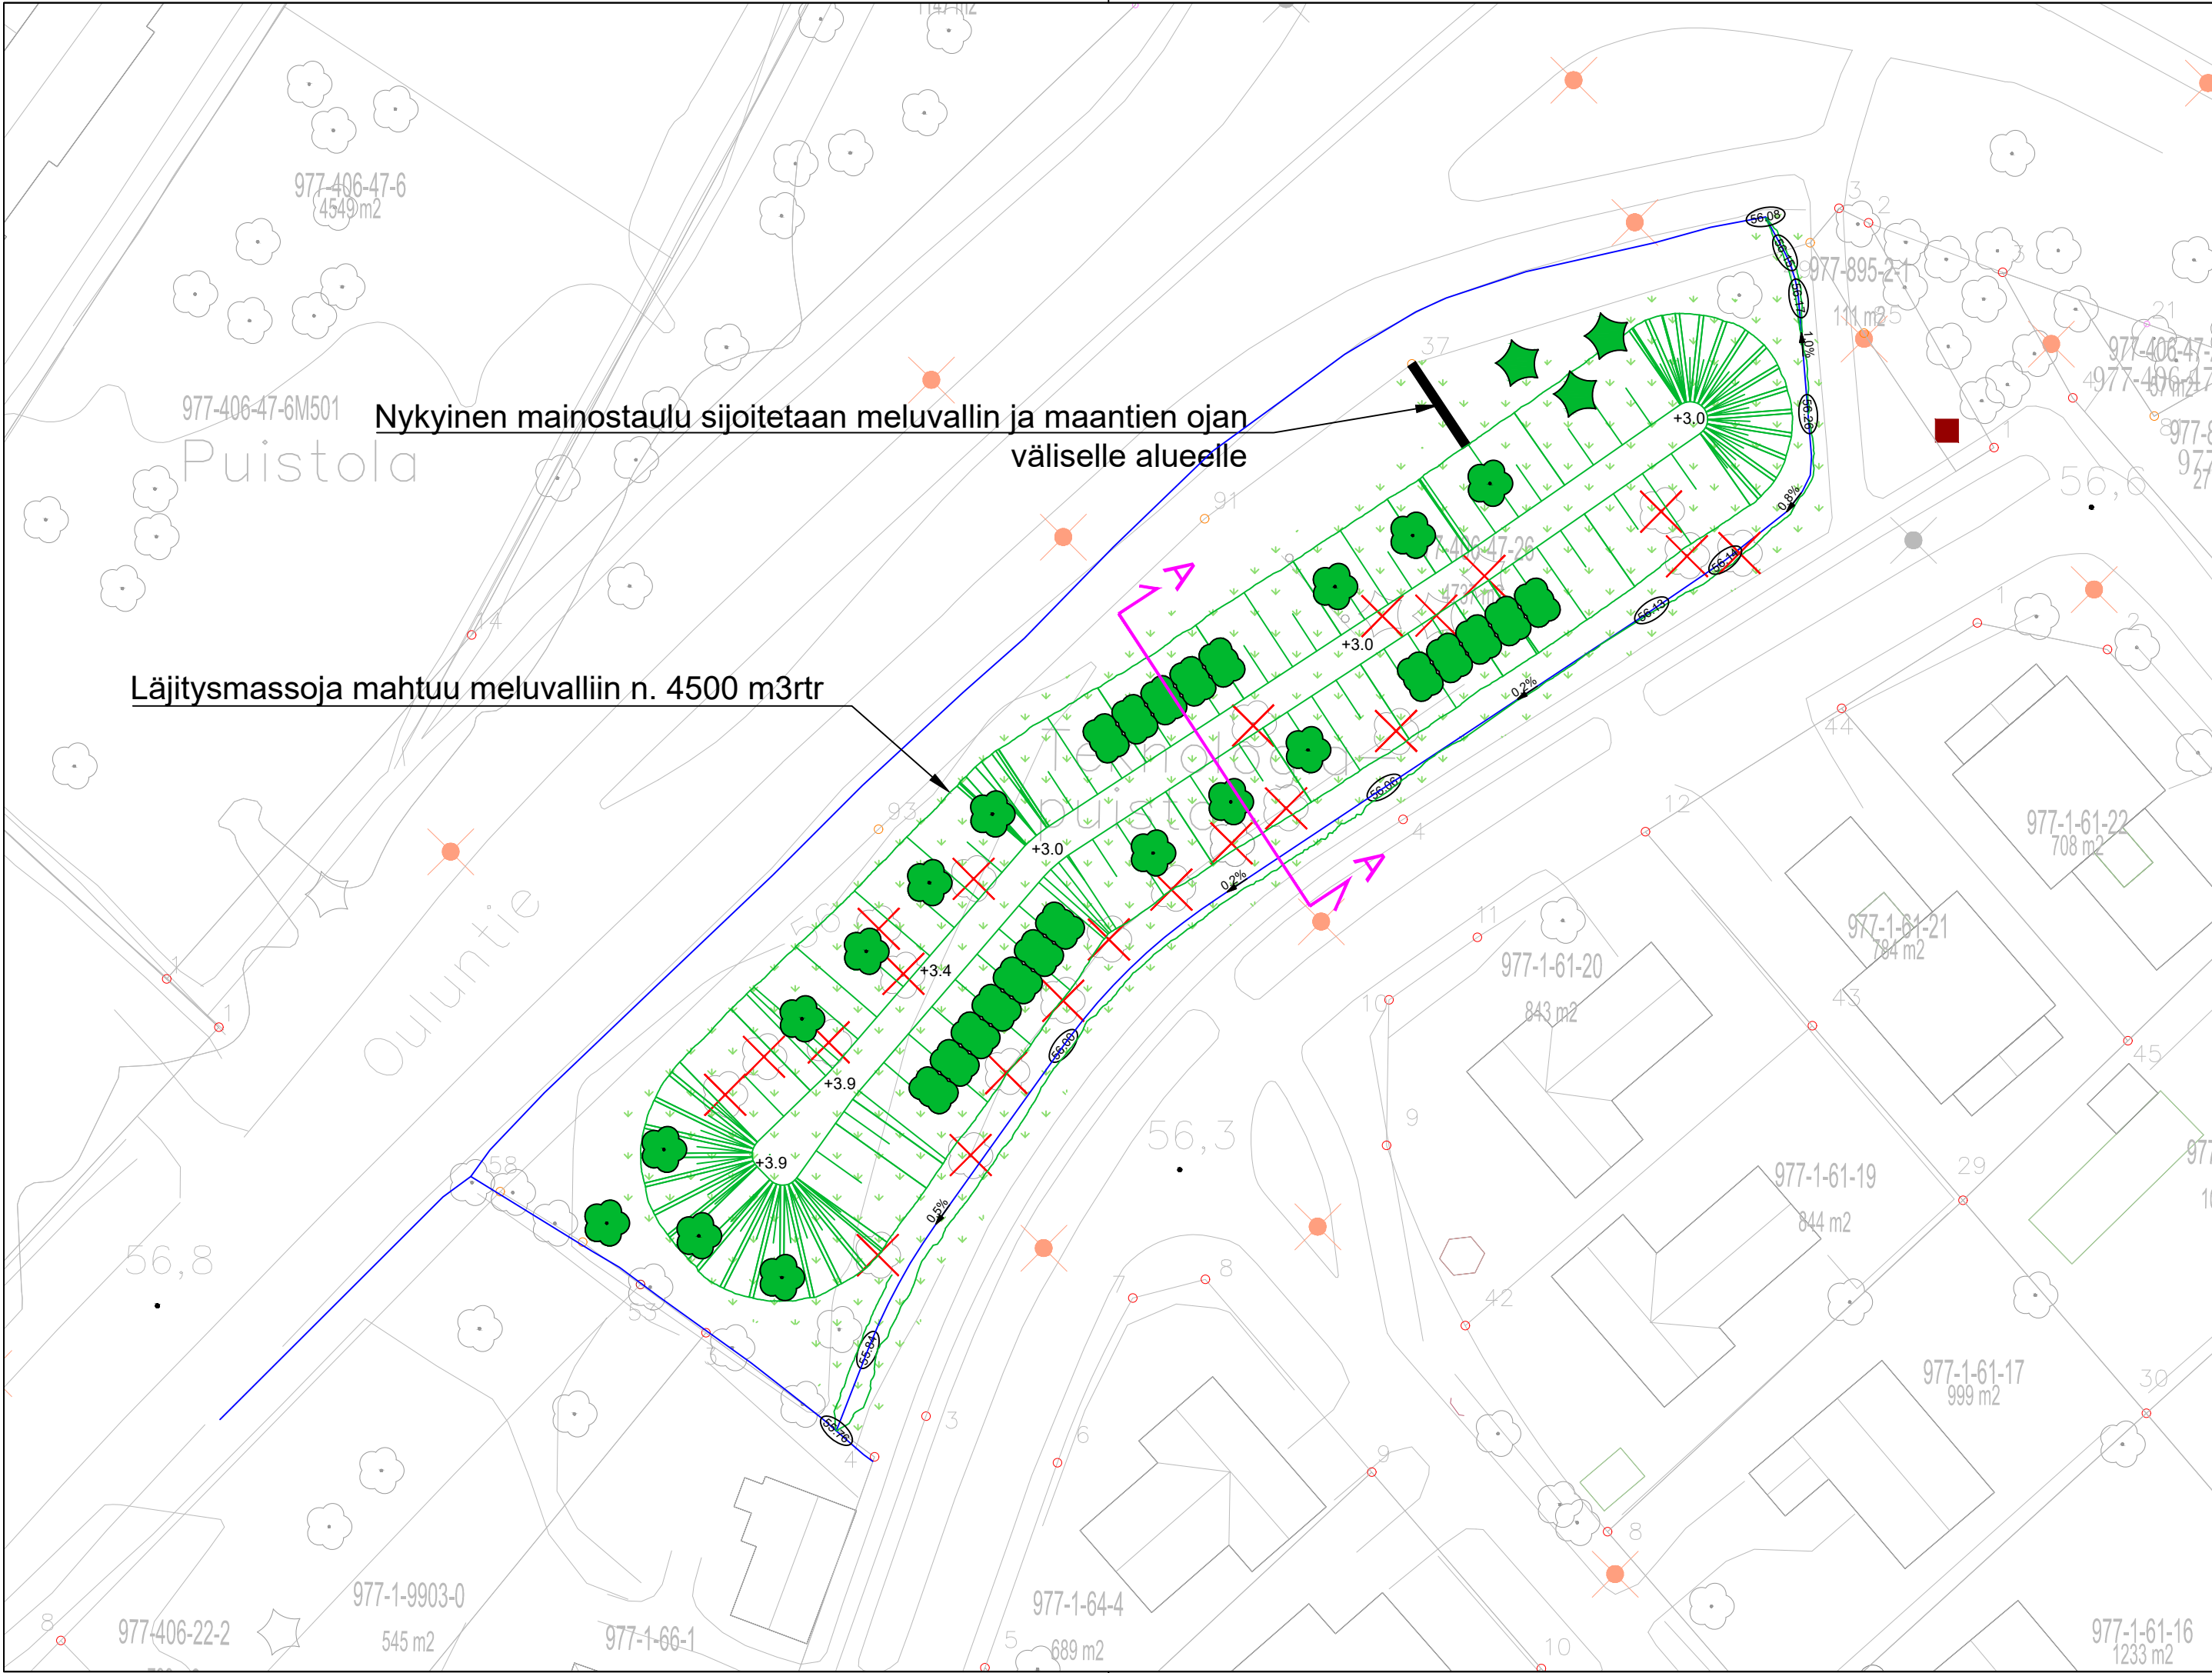

Nykyinen mainostaulu sijoitetaan meluvallin ja maantien ojan väliselle alueelle

Läjitysmassoja mahtuu meluvalliin n. 4500 m3rtr

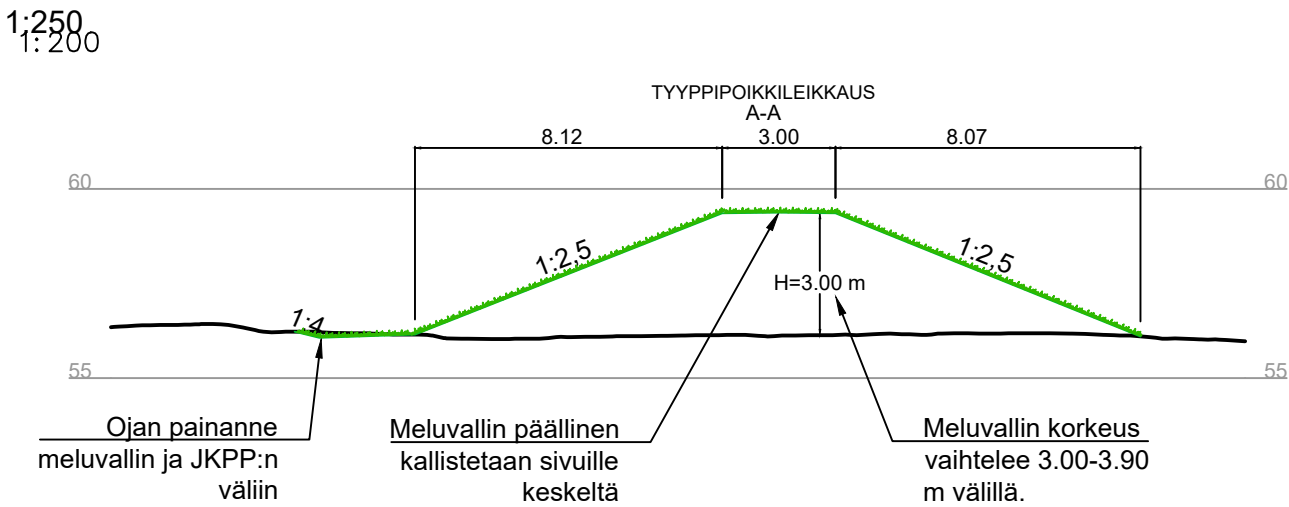

Merkintöjen selitteet:

- Ojan pohja
- Poistettavat kohteet
- Tyypipoikkileikkaus
- Viheralueiden kuivatussuunnat ja ojan kaltevuus
- Ojan pohjan korko
- Korvaava puustutus (Pihlaja)
- Korvaava puustutus (Lehtikuusi/Serbiankuusi/Surukuusi)
- Pensasryhmä (Puistosyreeni/Heisinangervo/Pensasruusu/Kääpiövuorimänty)
- Kenttäkerros; Apilanurmi (Valkoapila/Niittynurmikko/puna- /puistonata/raiheinä)

Tilaaaja		Työn nimi	
YLIVIESKAN KAUPUNKI		Teknologiapuiston meluvallin RS, Ylivieska	
Hyväksynyt		Piiirustuksen sisältö	
Karoliina Mustonen			
Inst.to		Suunnitelma- ja ympäristökartta 1:500	
Solutra Oy		-Tyyppipoikkileikkaus	
		-Kuivatus	
Pvm		Koord. järj.	Kork. järj.
27.6.2025		ETRS-GK25	N2000
Piirt.	Suun./Tark.	Piiirustuksen n:o	
Aleksi Ojakoski	Tuomo Ojakoski	R2-2	